



RYSUNEK GABARYTOWY PŁYTY PRZEJŚCIOWEJ - PODPORA NR 2

SKALA 1:50

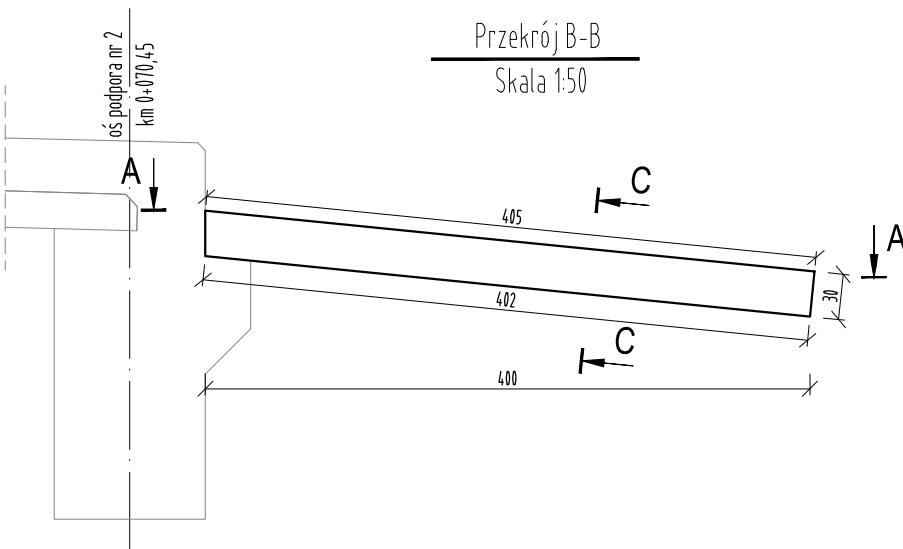

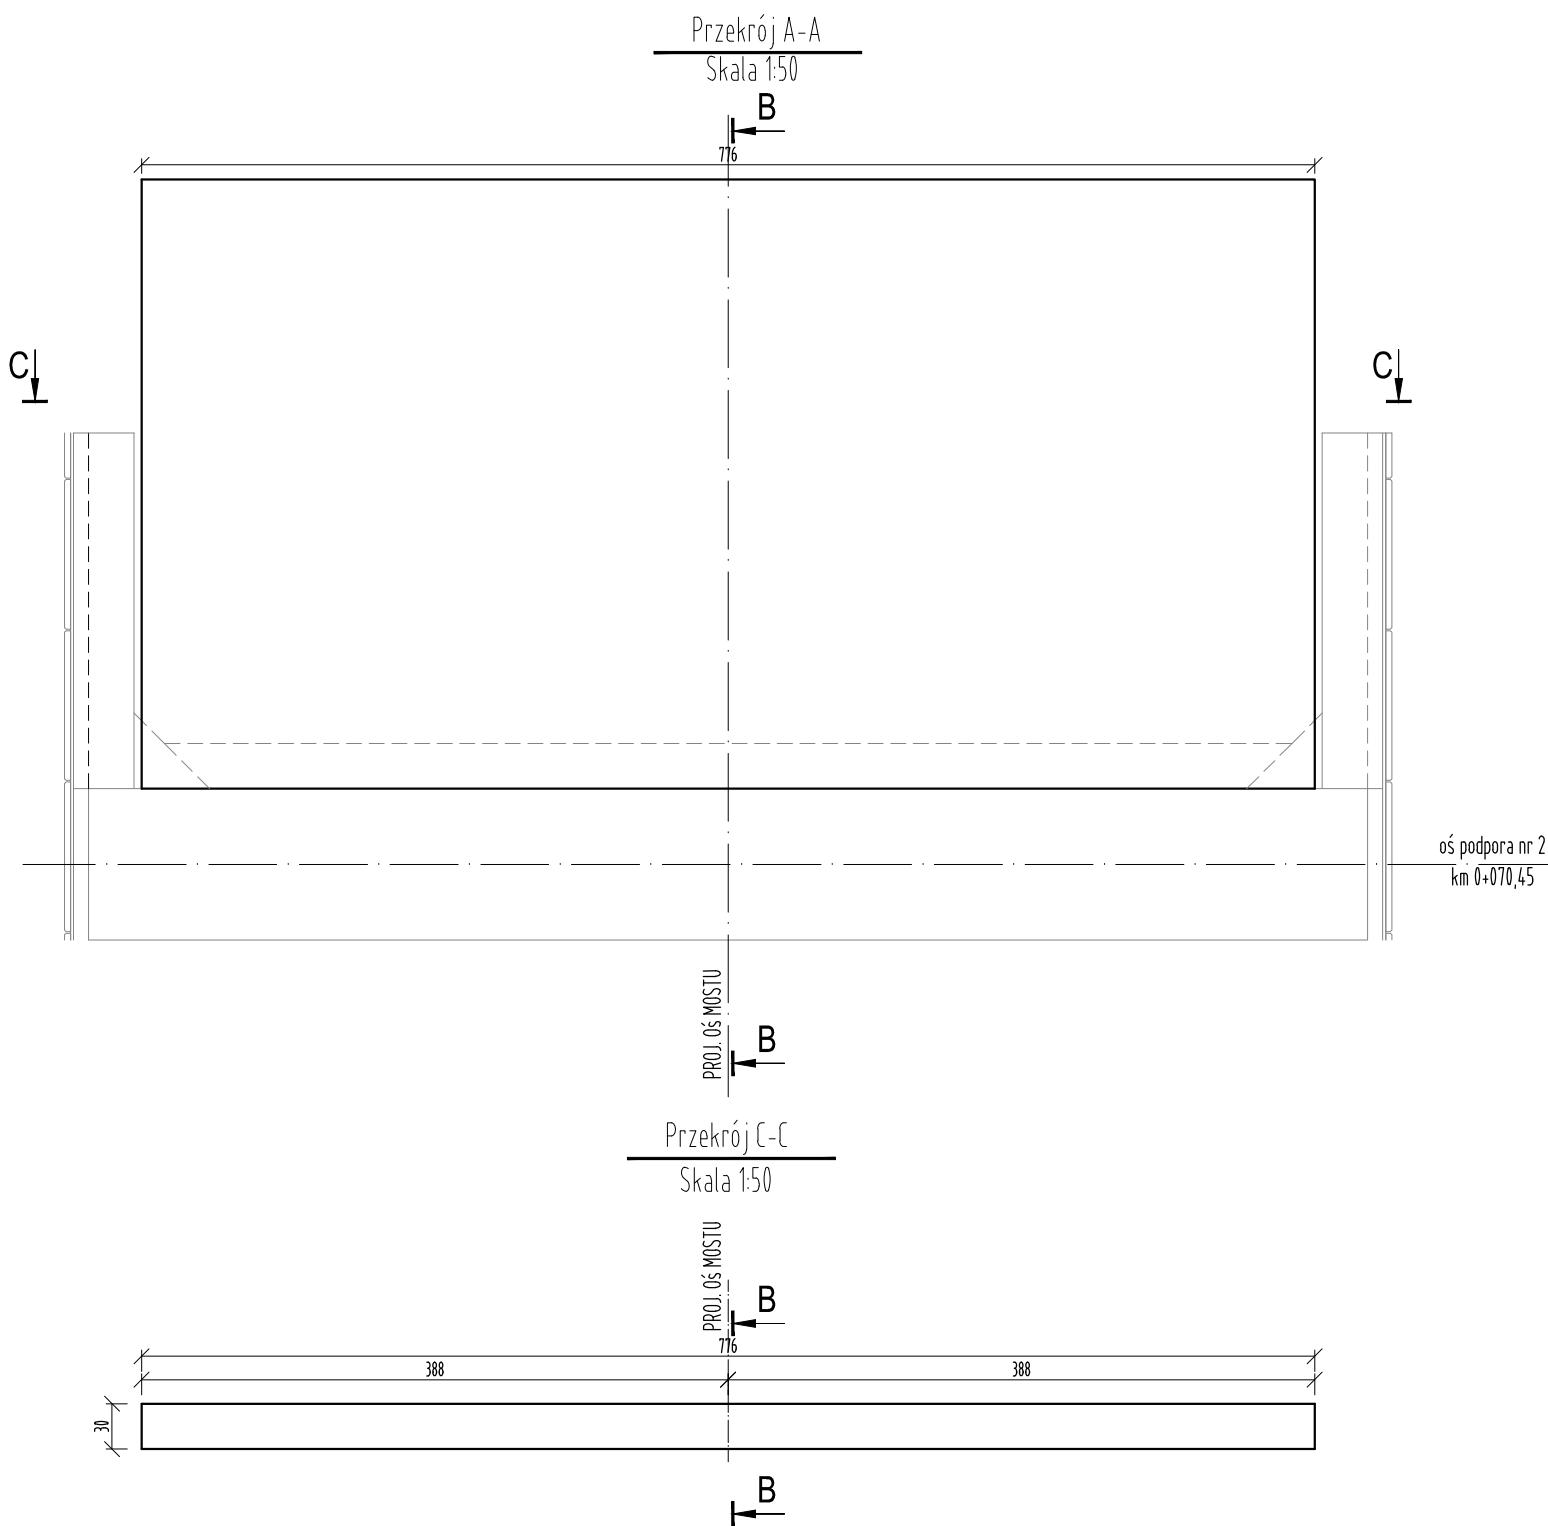

FIRMA HANDLOWO-USŁUGOWA

MATEUSZ KALISZ

NIP 684-245-96-47; REGON 361101900

ul. Dworska 23/3

38-480 Rymanów

Inwestor:		Przedsięwzięcie budowlane:			
POWIAT ROPCZYCKO-SĘDZISZOWSKI UL. KONOPNICKIEJ 5 39-100 ROPCZYCE		PRZEBUDOWA MOSTU NA RZECIE BYSTRZYCA W CIĄGU DROGI POWIATOWEJ NR 1340R BYSTRZYCA - NOWA WIEŚ			
Faza opracowania:		Część:			
PROJEKT WYKONAWCZY		DROGOWO - MOSTOWA			

Funkcja	Tytuł, imię, nazwisko	Nr uprawn.,specjalność	Data	Podpis	Skala: 1:50
Projektant	mgr inż. Henryk Kalisz	ANB -7342-259/94	04.2017		
Opracował	mgr inż. Tomasz Tomasiewicz	-	04.2017		Nr rysunku: 9.2
Opracował	mgr inż. Grzegorz Stróż	-	04.2017		

Tytuł rysunku:

RYSUNEK GABARYTOWY PŁYTY PRZEJŚCIOWEJ - PODPORA NR 2