


# ORIENTACJA

## SKALA 1:10 000

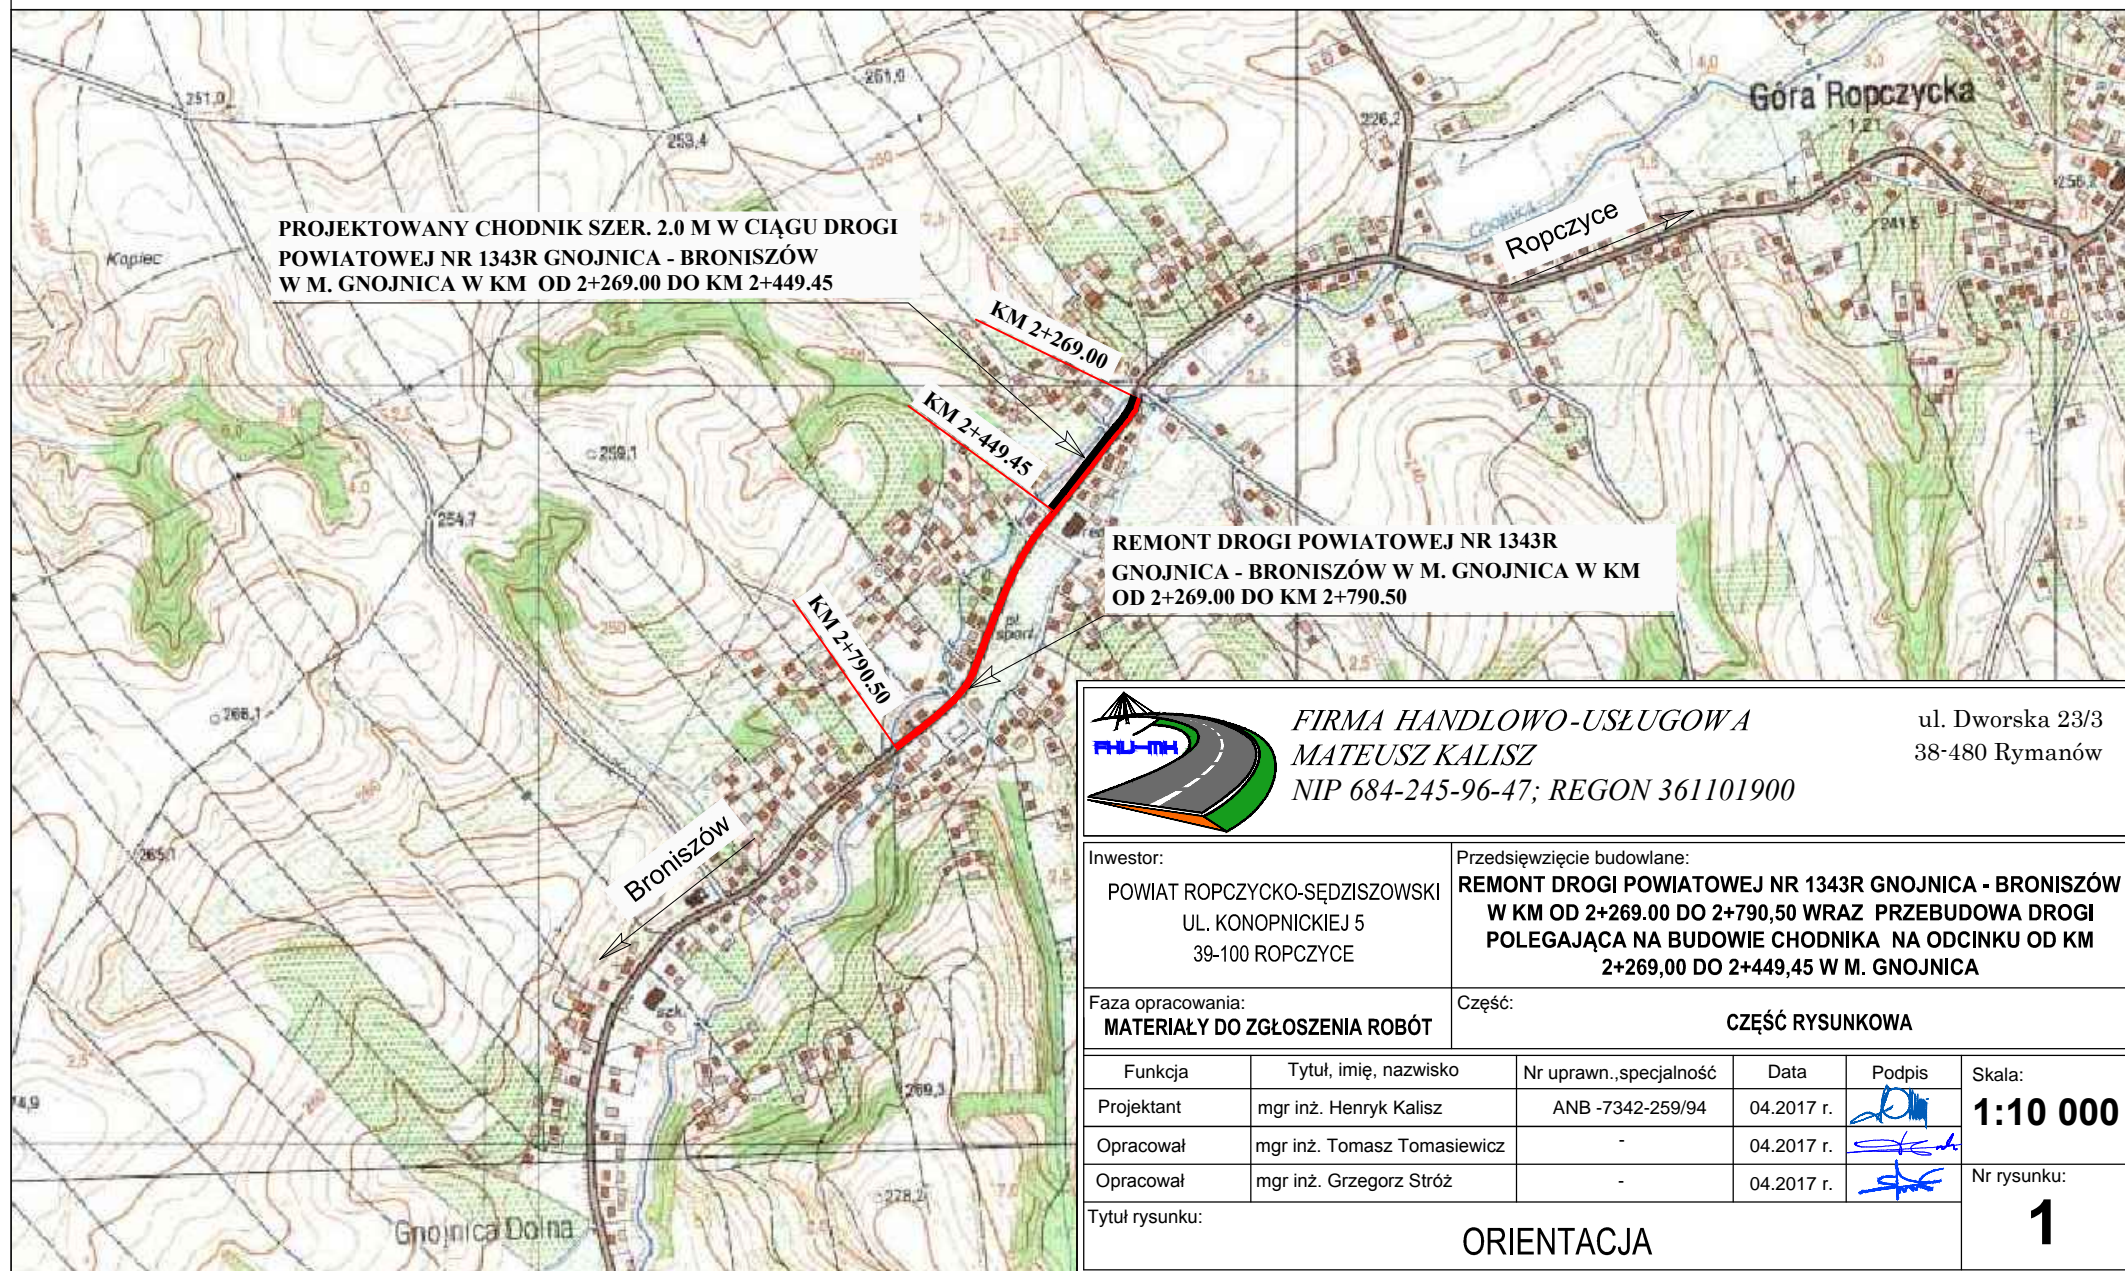

**FIRMA HANDLOWO-USŁUGOWA**  
**MATEUSZ KALISZ**  
 NIP 684-245-96-47; REGON 361101900

ul. Dworska 23/3  
 38-480 Rymanów

Inwestor: POWIAT ROPCZYCKO-SĘDZISZOWSKI UL. KONOPNICKIEJ 5 39-100 ROPCZYCE		Przedsięwzięcie budowlane: <b>REMONT DROGI POWIATOWEJ NR 1343R GNOJNICA - BRONISZÓW W KM OD 2+269.00 DO 2+790.50 WRAZ PRZEBUDOWA DROGI POLEGAJĄCA NA BUDOWIE CHODNIKA NA ODCINKU OD KM 2+269,00 DO 2+449,45 W M. GNOJNICA</b>			
Faza opracowania: <b>MATERIAŁY DO ZGŁOSZENIA ROBÓT</b>		Część: <b>CZĘŚĆ RYSUNKOWA</b>			
Funkcja	Tytuł, imię, nazwisko	Nr uprawn., specjalność	Data	Podpis	Skala:
Projektant	mgr inż. Henryk Kalisz	ANB -7342-259/94	04.2017 r.		<b>1:10 000</b>
Opracował	mgr inż. Tomasz Tomaszewicz	-	04.2017 r.		
Opracował	mgr inż. Grzegorz Stróż	-	04.2017 r.		
Tytuł rysunku: <b>ORIENTACJA</b>					<b>1</b>