


PRZEKRÓJ TYPOWY-PÓŁULICZNY

skala 1:50

Km 2+269,00 – 2+449,45

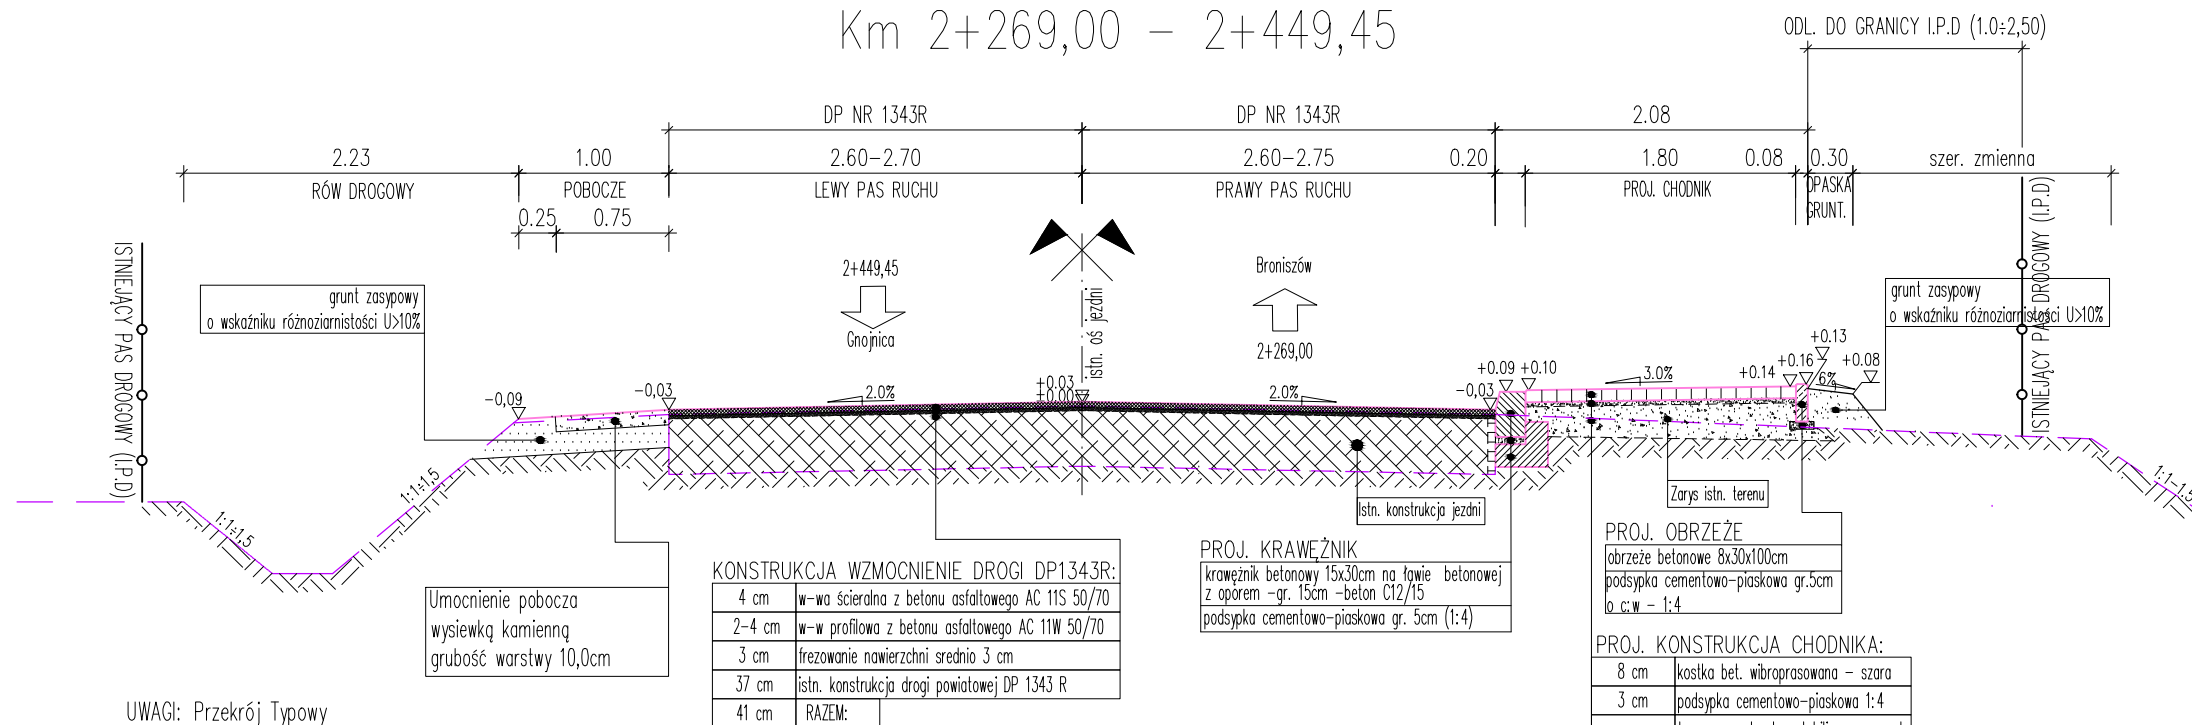


UWAGI: Przekrój Typowy

- krawężnik betonowy 15x30cm zgodnie ze szczegółem nr 1.1a
- podane rzędne dotyczą przekrojów o szerokościach użytkowych przedstawionych na przekroju
- obrzeże betonowe 8x30x100cm zgodnie ze szczegółem nr 1.2
- szerokości I.P.D. zgodnie z rys. 2 Plan Sytuacyjnym
- konstrukcja chodnika analogiczna w przekrojach na łukach poziomych
- zjazdy przez chodnik zgodnie ze szczegółem nr 2.1a

PRZEKRÓJ TYPOWY-PÓŁULICZNY

skala 1:50

Km 2+449,45 – 2+790,50

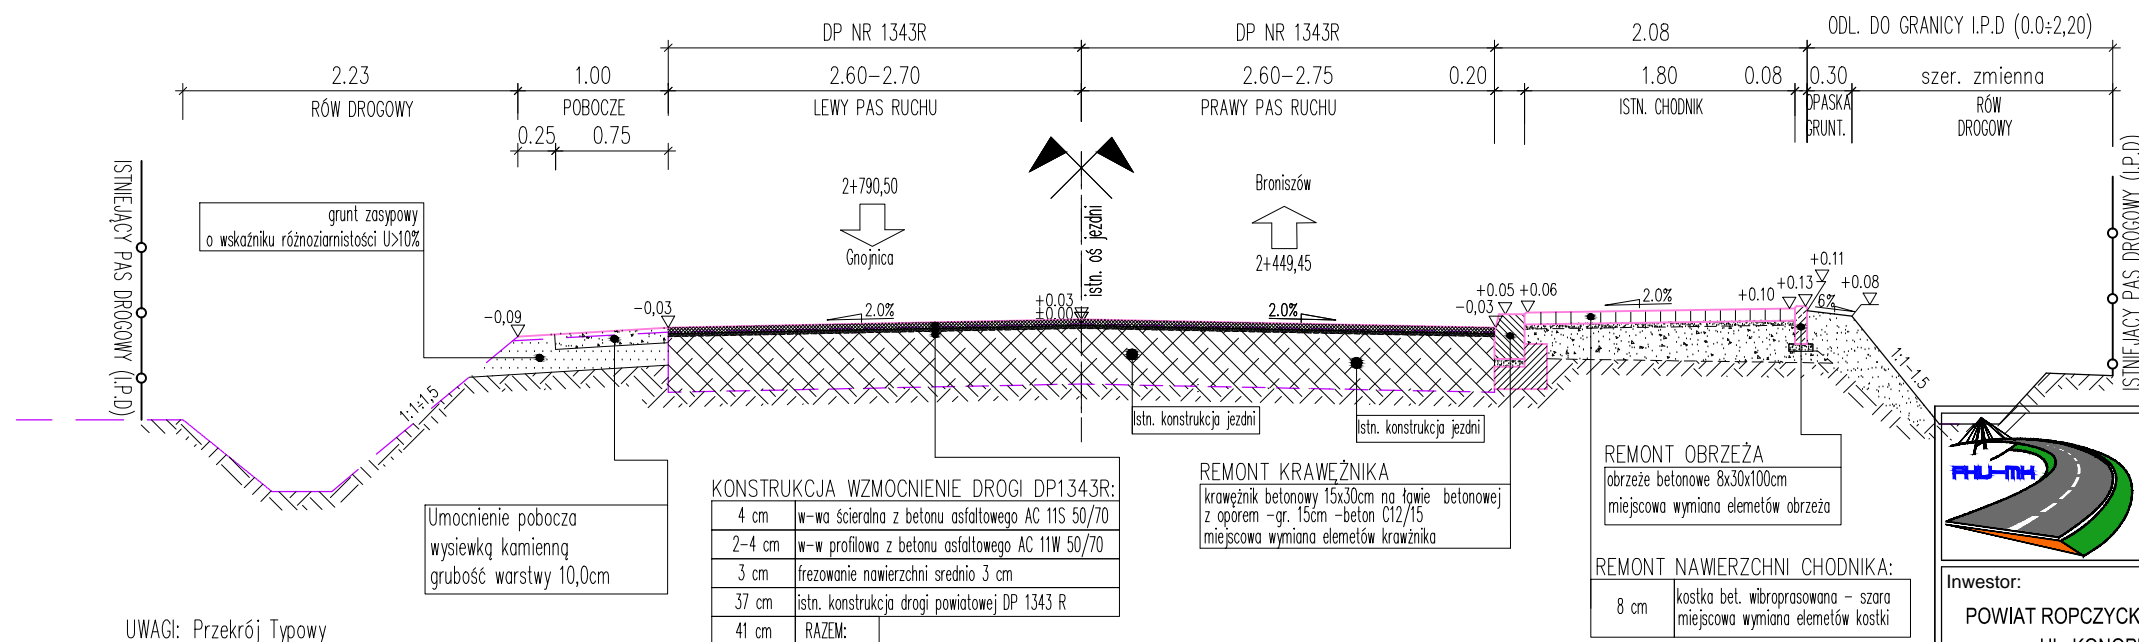

UWAGI: Przekrój Typowy

- krawężnik betonowy 15x30cm zgodnie ze szczegółem nr 1.1a
- podane rzędne dotyczą przekrojów o szerokościach użytkowych przedstawionych na przekroju
- obrzeże betonowe 8x30x100cm zgodnie ze szczegółem nr 1.2
- szerokości I.P.D. zgodnie z rys. 2 Plan Sytuacyjnym

PRZEKRÓJ TYPOWY

skala 1:50

KM 2+269,00 – 2+449,45

KM 2+449,45 – 2+790,50



FIRMA HANDLOWO-USŁUGOWA
MATEUSZ KALISZ
NIP 684-245-96-47; REGON 361101900

ul. Dworska 23/3
38-480 Rymanów

Inwestor: POWIAT ROPCZYCKO-SĘDZISZOWSKI UL. KONOPNICKIEJ 5 39-100 ROPCZYCE		Przedsięwzięcie budowlane: REMONT DROGI POWIATOWEJ NR 1343R GNOJNICA - BRONISZÓW W KM OD 2+269.00 DO 2+790,50 WRAZ PRZEBUDOWA DROGI POLEGAJĄCA NA BUDOWIE CHODNIKA NA ODCINKU OD KM 2+269,00 DO 2+449,45 W M. GNOJNICA			
Faza opracowania: MATERIAŁY DO ZGŁOSZENIA ROBÓT		Część: CZĘŚĆ RYSUNKOWA			
Funkcja	Tytuł, imię, nazwisko	Nr uprawn., specjalność	Data	Podpis	Skala: 1:1000
Projektant	mgr inż. Henryk Kalisz	ANB -7342-259/94	04.2017 r.		
Opracował	mgr inż. Tomasz Tomaszewicz	-	04.2017 r.		Nr rysunku: 3
Opracował	mgr inż. Grzegorz Stróż	-	04.2017 r.		
Tytuł rysunku: PRZEKROJE NORMALNE					