



PRZEKRÓJ NORMALNO - KONSTRUKCYJNY

drogi oraz chodnika nad przepustem, skala (1:50)

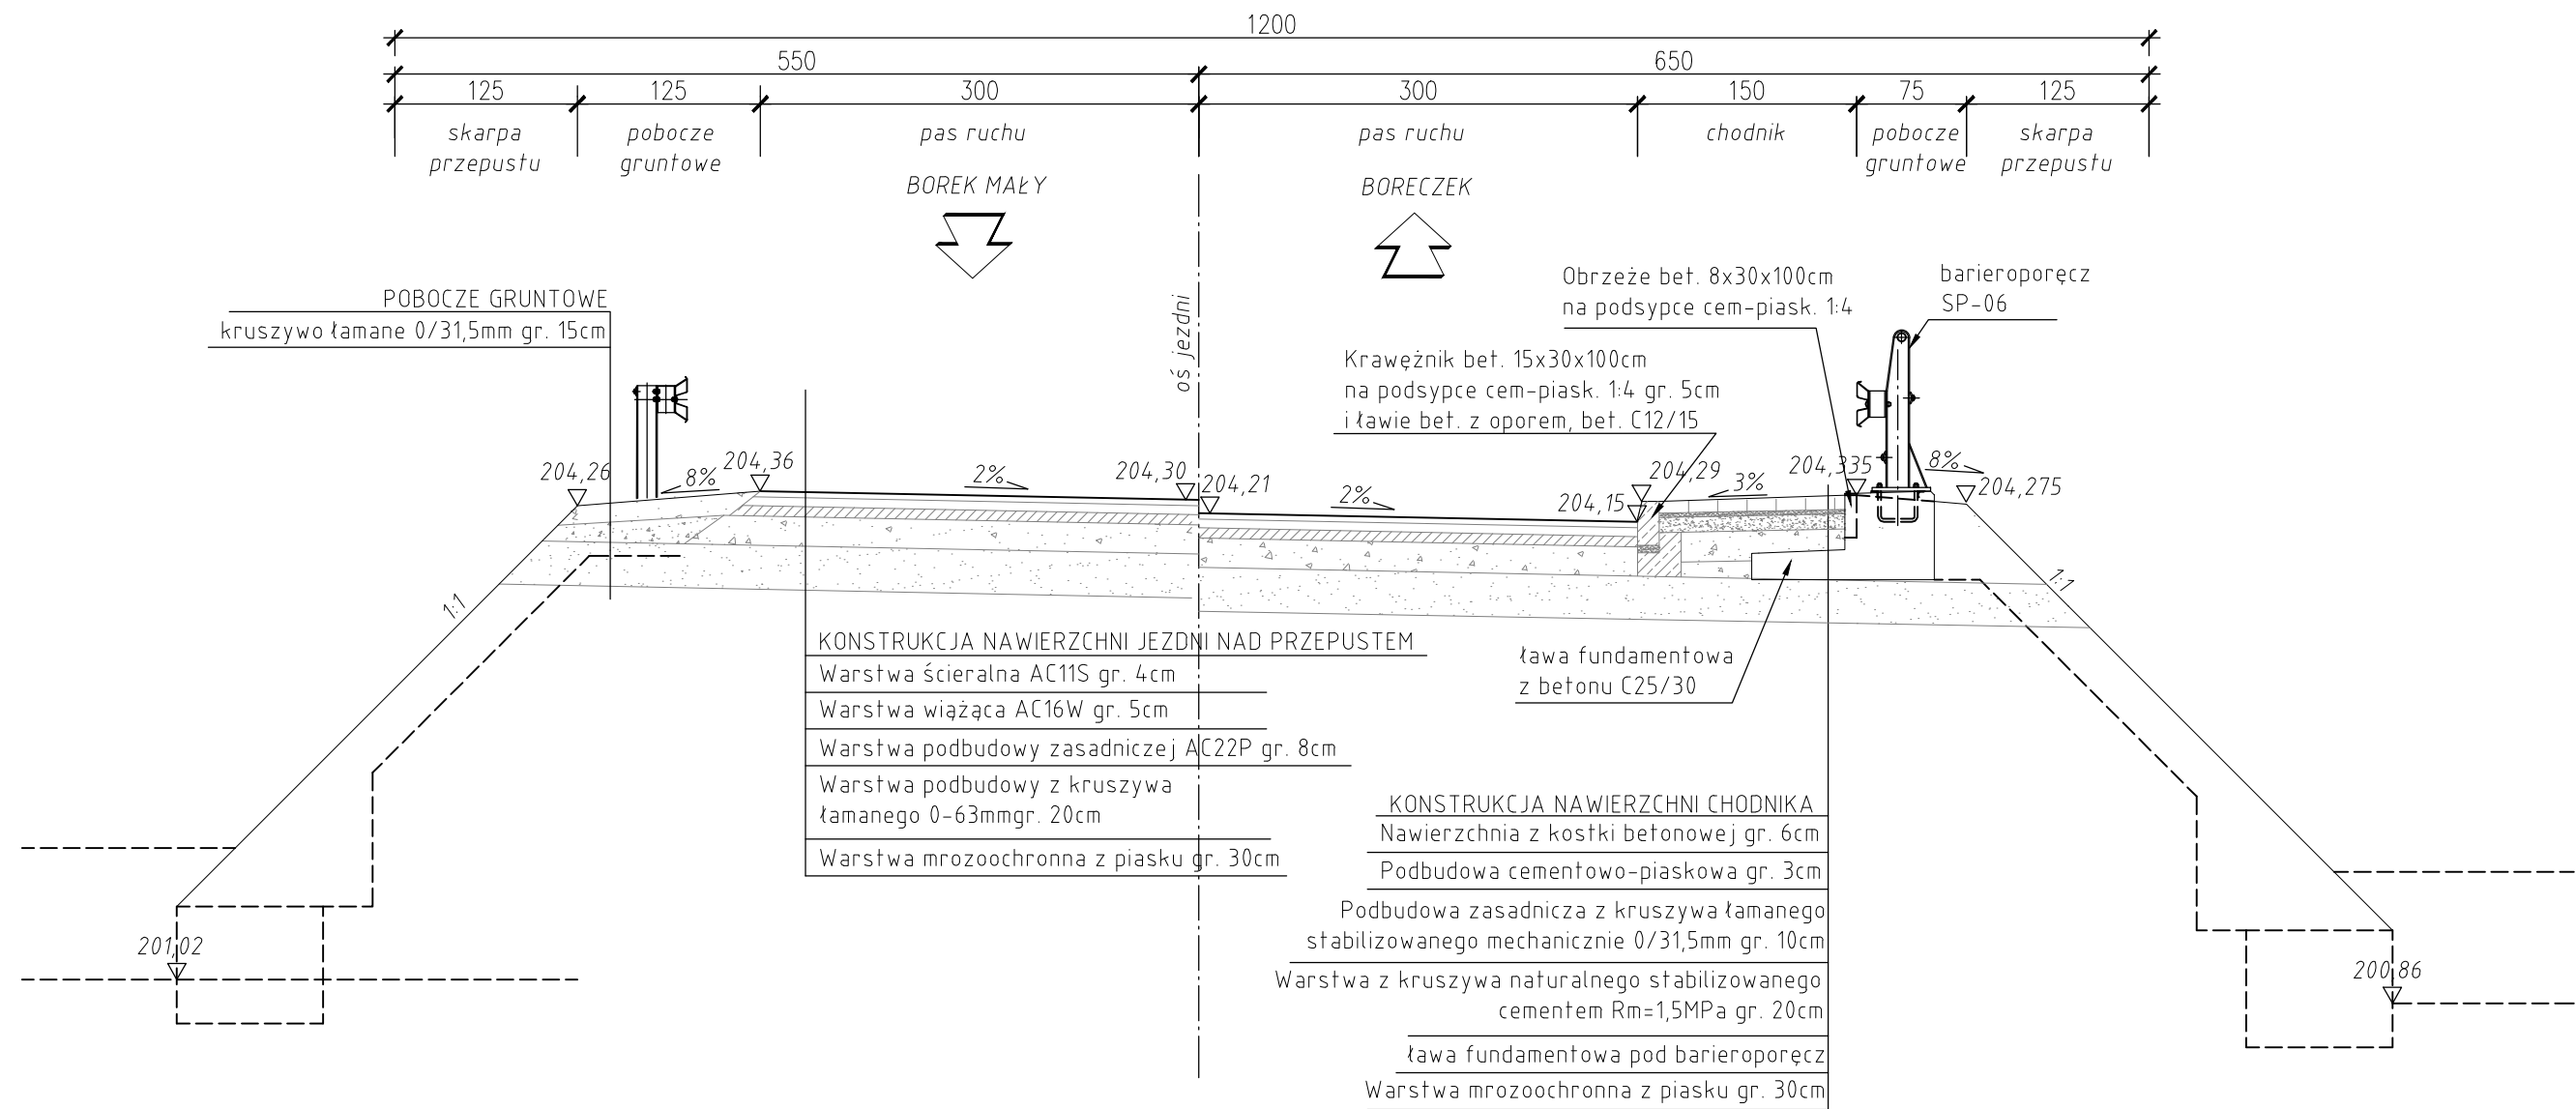

WYKONAWCA		INWESTOR	
 MOSTEK Patrycjusz Mostek ul. Dukielśka 13/16a ; 35-505 Rzeszów mail: biuro@mostek.pro ; web: www.mostek.pro tel.: 662-291-817		Powiat Ropczycko - Sędziszowski	
NAZWA INWESTYCJI		STADIUM	
Przebudowa przepustu w ciągu drogi powiatowej Nr 1331R Ostrów - Borek Wielki - Boreczek w miejscowości Borek Wielki w km 5+387		PB	
TYTUŁ RYSUNKU	DATA	SKALA	
Przekrój normalno - konstrukcyjny drogi oraz chodnika nad przepustem	04.2017	1:50	
PROJEKTANT	mgr inż. Patrycjusz Mostek PDK/0124/POOM/06	NR RYS	
SPRAWDZAJĄCY	mgr inż. Marcin Arendarczyk PDK/0083/POOM/11	4	
OPRACOWUJĄCY	inż. Adrian Szyszka		