




PRZEKRÓJ NORMALNY  
W KM 0+000 - 0+167,63  
0+530,61 - 0+895

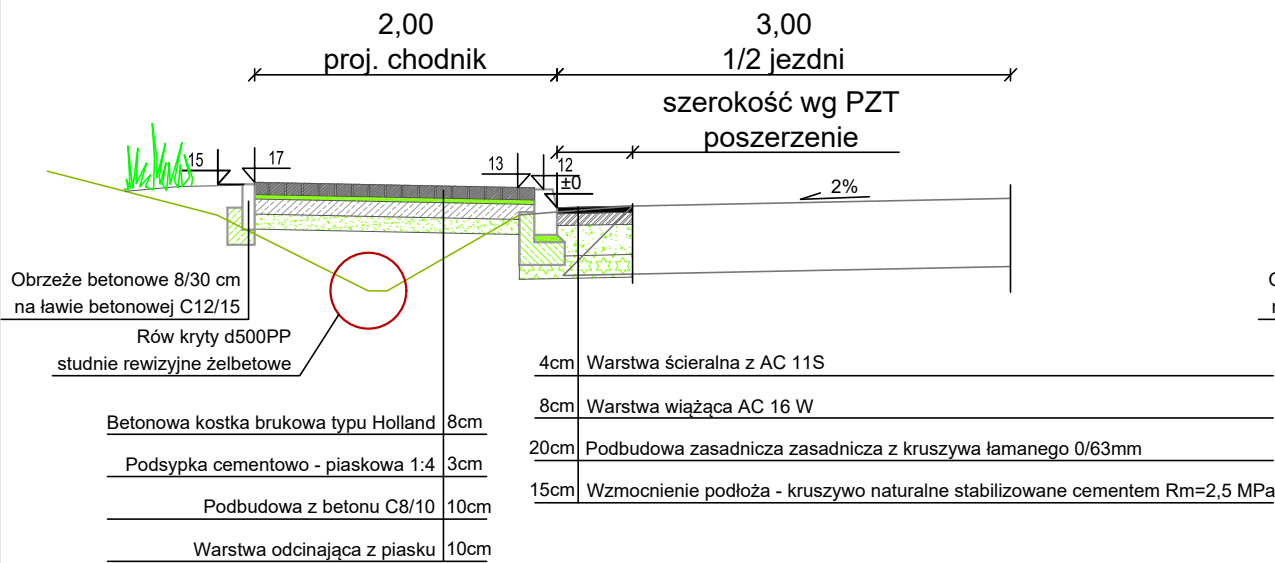


PRZEKRÓJ NORMALNY  
W KM 0+167,63 - 0+530,61

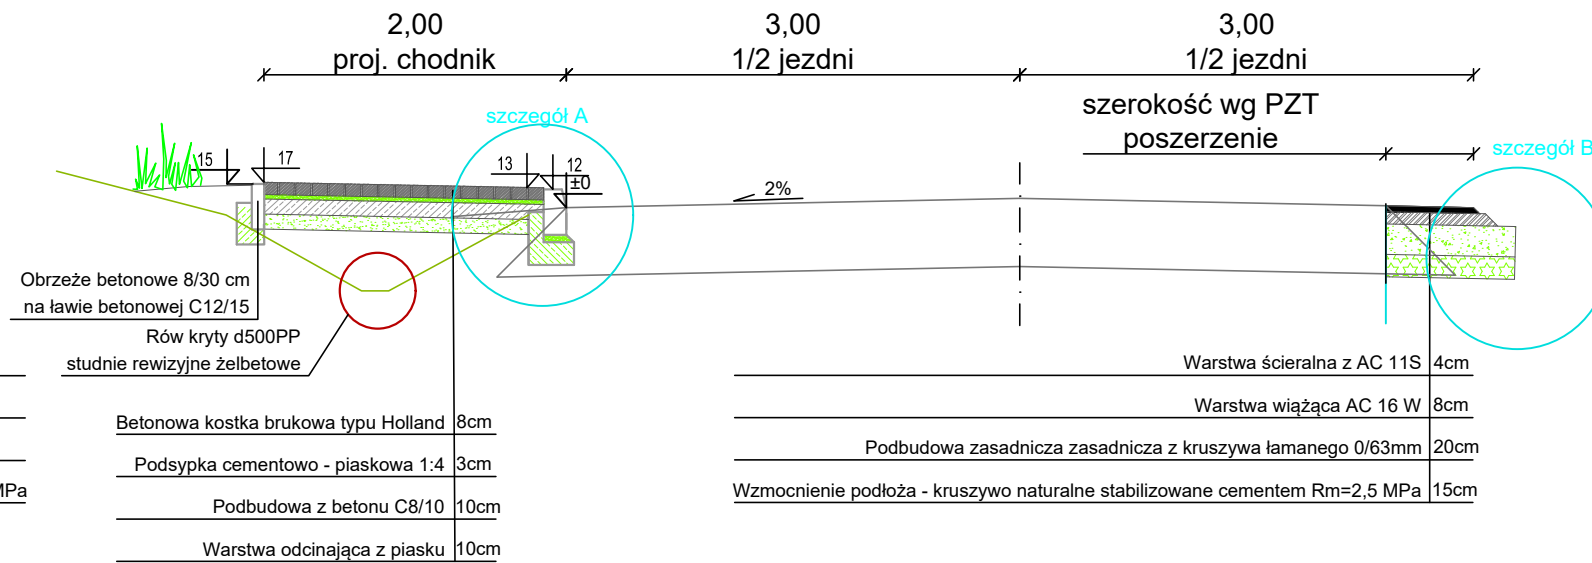

SZCZEGÓŁ A  
Skala 1:10

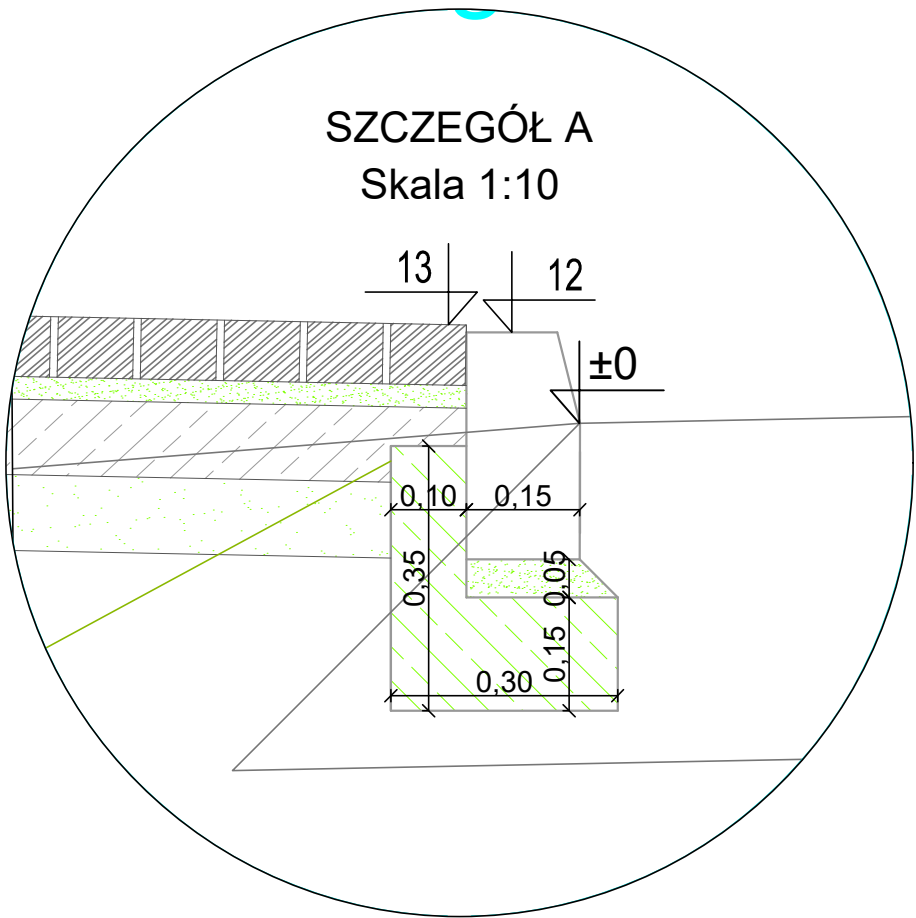

SZCZEGÓŁ B  
Skala 1:10

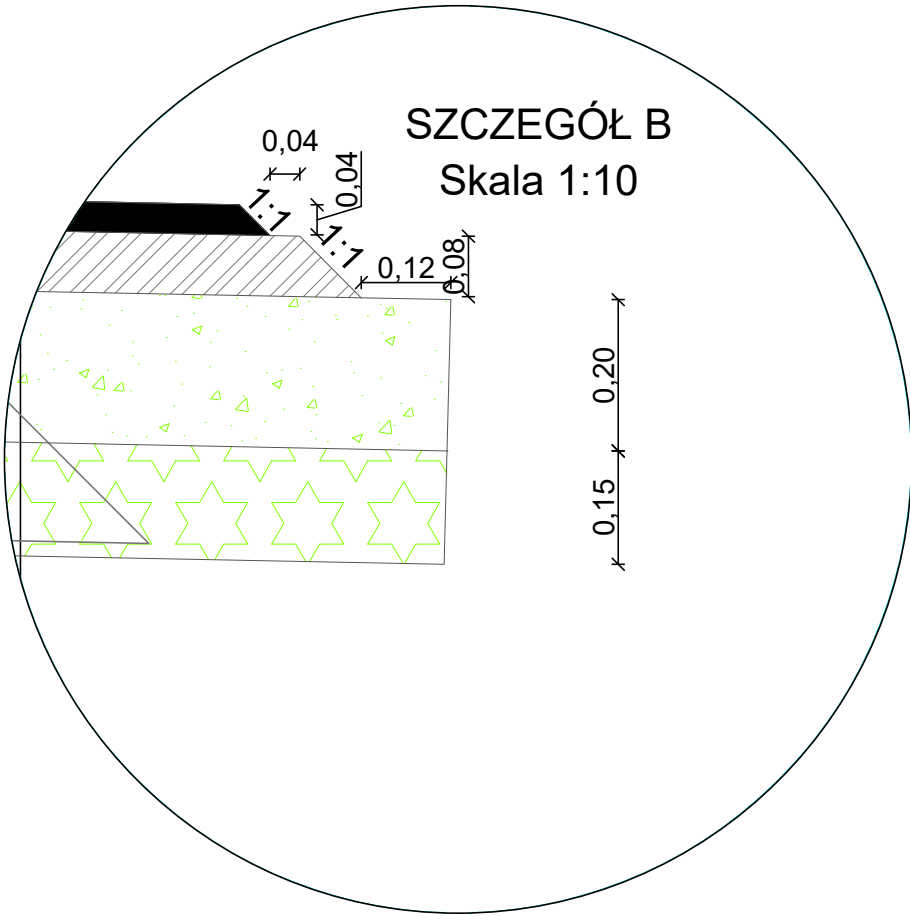

Jednostka projektowa: