POWIERZCHNIA PRZEBUDOWY OBJĘTA LINIAMI ROZGANICZAJĄCYMI DROGI F=12 188 M2
POWIERZCHNIA PRZEBUDOWYWANEJ NAWIERZCHNI F = 6445 M2
POWIERZCHNIA BUDOWANEGO CHODNIKA F= 1254 M2
DŁUGOŚĆ BUDOWANEGO ROWU KRYTEGO POD CHODNIKIEM 731,7 m
BUDOWA ZJAZDÓW STRONA PRAWA SZT 31 F =1749 M2
BUDOWA ZJAZDÓW STRONA LEWA PRZEZ CHODNIK SZT 25 F = 1213 M2

ELEMENTY TRASY W PLANIE

[illegible]

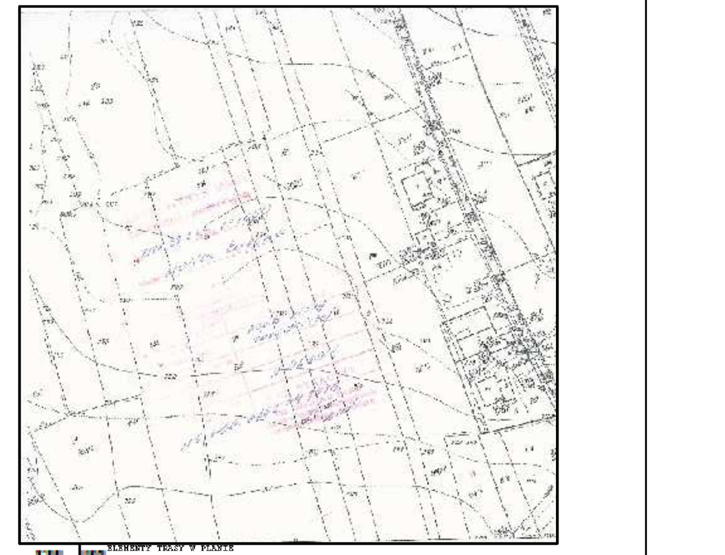

OZNACZENIA:

- ISTNIEJĄCE LINIE ROZGRANICZAJĄCE (PAS DROGOWY)
- GRANICA PROJEKTOWANEJ PRZEBUDOWY (ROBÓT)
- ISTNIEJĄCE LINIE ROZGRANICZAJĄCE (PAS DROGOWY)
- ISTNIEJĄCY RÓW
- PROJEKTOWANE POBOCZE S=1,0M
- PROJEKTOWANA PRZEBUDOWA NAWIERZCHNI DROGI
- PROJEKTOWANY CHODNIK S= 1,5M

ZATOKA AUTOBUSOWA (skos wjazdowy, krawężnik zatoki, krawędź pasa ruchu)

1+565 PROJEKTOWANY ZJAZD PRZEZ CHODNIK — linia rozgraniczająca (granica pasa drogowego = granica projektowanych robót)

PROJEKTOWANY ZJAZD PRZEZ POBOCZE — linia rozgraniczająca (granica pasa drogowego = granica projektowanych robót); pobocze drogowe; zjazd; istn. szer. zjazdu dostosować do; jezdnia

Uwaga! rzędne sztucznej (krat) i pokryw należy wyregulować do wykonanych nawierzchni

- rzędna wlotu kraty ściekowej
- PROJEKTOWANY RÓW DROGOWY KRYTY
- rury PVC -U Ø400 , krata ściekowa uliczna z osadnikiem, przyłącz Ø200 z rury PVU
- studnia rewizyjna Ø600 PVC

PROJEKTANT	ATP PROJEKT ANDRZEJ IWASZEK		
LOKALIZACJA	DZIAŁKI NR 803/1 OBR. WOLICA ŁUGOWA	ADRES: WOLICA ŁUGOWA	
PRZEBUDOWA DROGI POWIATOWEJ NR 1334R WOLICA PIASKOWA -KAWĘCZYN W MIEJSCOWOŚCI WOLICA ŁUGOWA		39-100 ROPCZYCE	
INWESTOR: POWIAT ROPCZYCKO-SĘDZISZOWSKI		ul. M.KONOPNICKIEJ 5	
TYTUŁ RYS.: PROJEKT ZAGOSPODAROWANIA TERENU ODCINEK KM 0+660,00 DO 1+640,00	FAZA: PW	DATA: 01-2016	BRANŻA: D / NR RYS.: 1 / REWIZJA: 00
SKALA: 1:250	IMIĘ I NAZWISKO	NR UPRAWNIEŃ	PODPIS
PROJEKTOWAŁ	ANDRZEJ IWASZEK	D - 29 / 80	
SPRAWDZIŁ	ALEKSANDER SZCZEPAŃSKI	D - 413 / 94	