




PRZEKRÓJ NORMALNY  
W KM 0+000 - 0+137

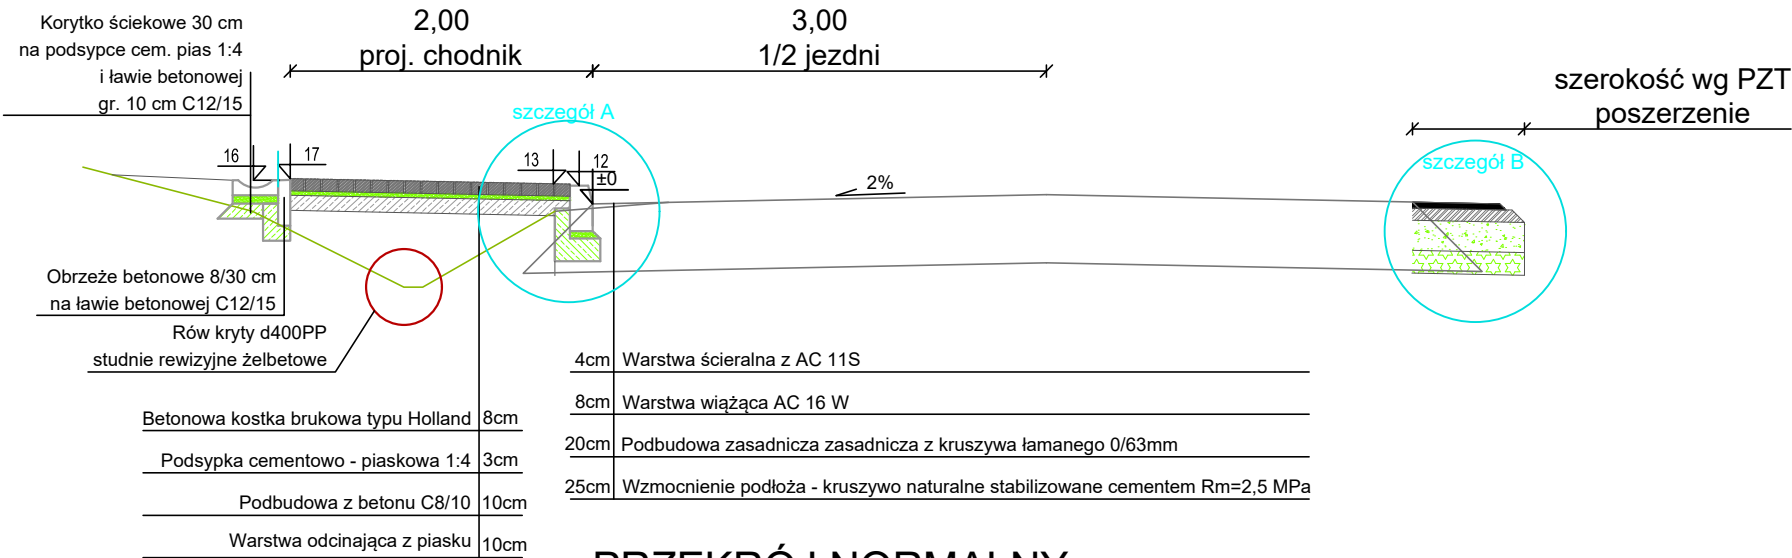


PRZEKRÓJ NORMALNY  
W KM 0+137 - 0+243

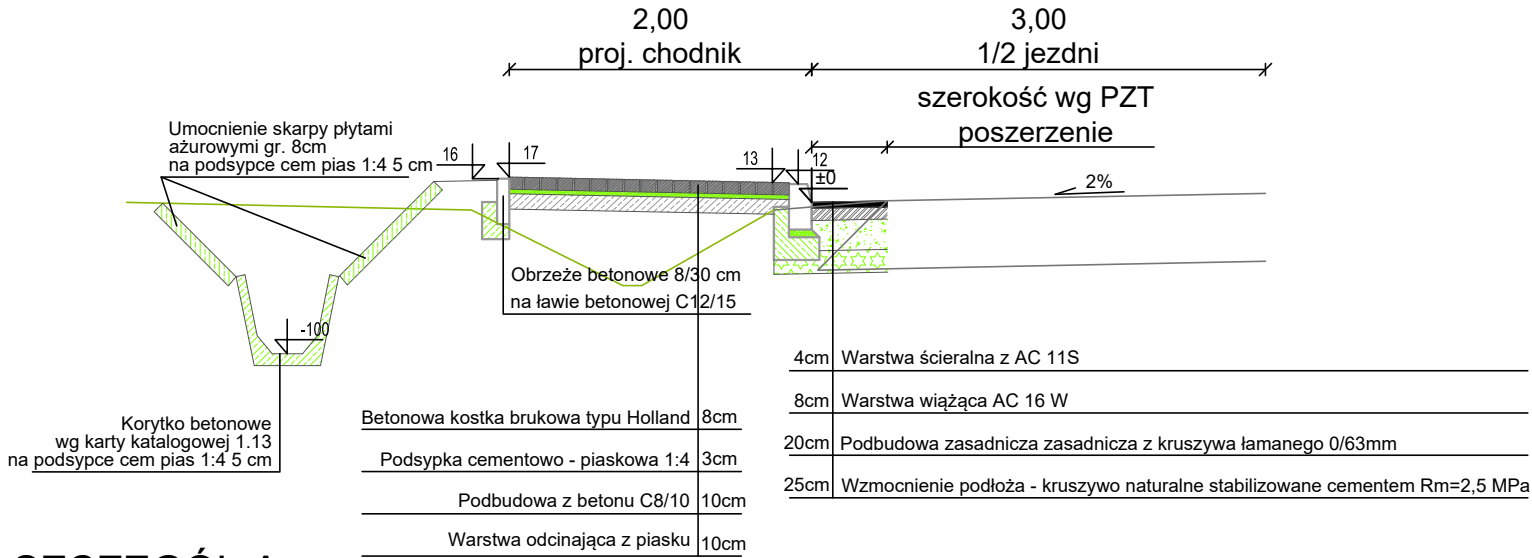

SZCZEGÓŁ A  
Skala 1:10

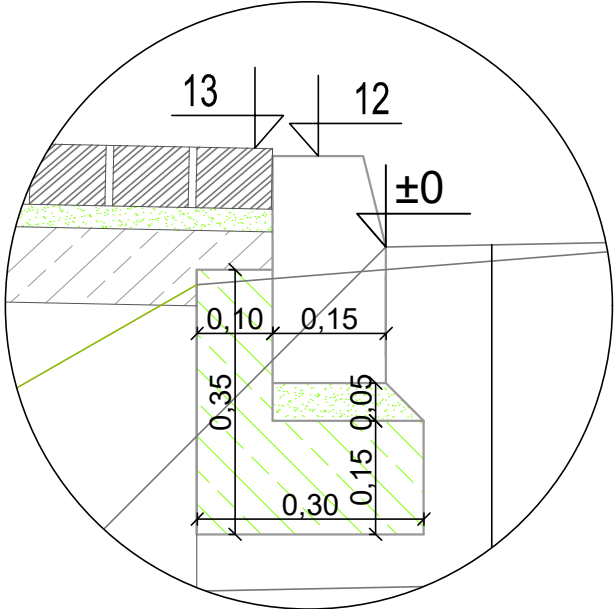

SZCZEGÓŁ B  
Skala 1:10

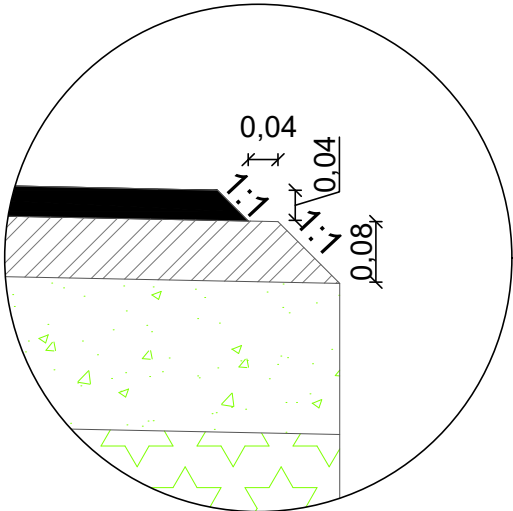

Jednostka projektowa:


PROJEKT - CONSULTING

Lipie 43, 36-060 Głogów Młp.

michalhul@projekt-consulting.pl, tel. 695 648 280

DOKUMENTACJA ZGŁOSZENIOWA

Zamawiający:



Powiat Ropczycko - Sędziszowski  
ul. Konopnickiej 5, 39-100 Ropczyce

Nazwa obiektu budowlanego:

BUDOWA CHODNIKA DLA PIESZYCH W CIĄGU DP 1347R  
MAŁA - ŁĄCZKI KUCHARSKIE W M. MAŁA

Adres obiektu budowlanego:

woj. podkarpackie, powiat ropczycko - sędziszowski,  
gm. Ropczyce, m. Mała, dz. ew. 942/14

Tytuł rysunku:

Przekrój normalny

Funkcja	Imię i nazwisko	Numer uprawnień	Podpis
Projektant	inż. Józef Hul	K 116/02	
Opracowujący	mgr inż. Michał Hul	-----	
Sprawdzający			
Branża: drogowa			Numer rysunku: <b>3.1</b>
Data:	wrzesień 2016	Skala:	