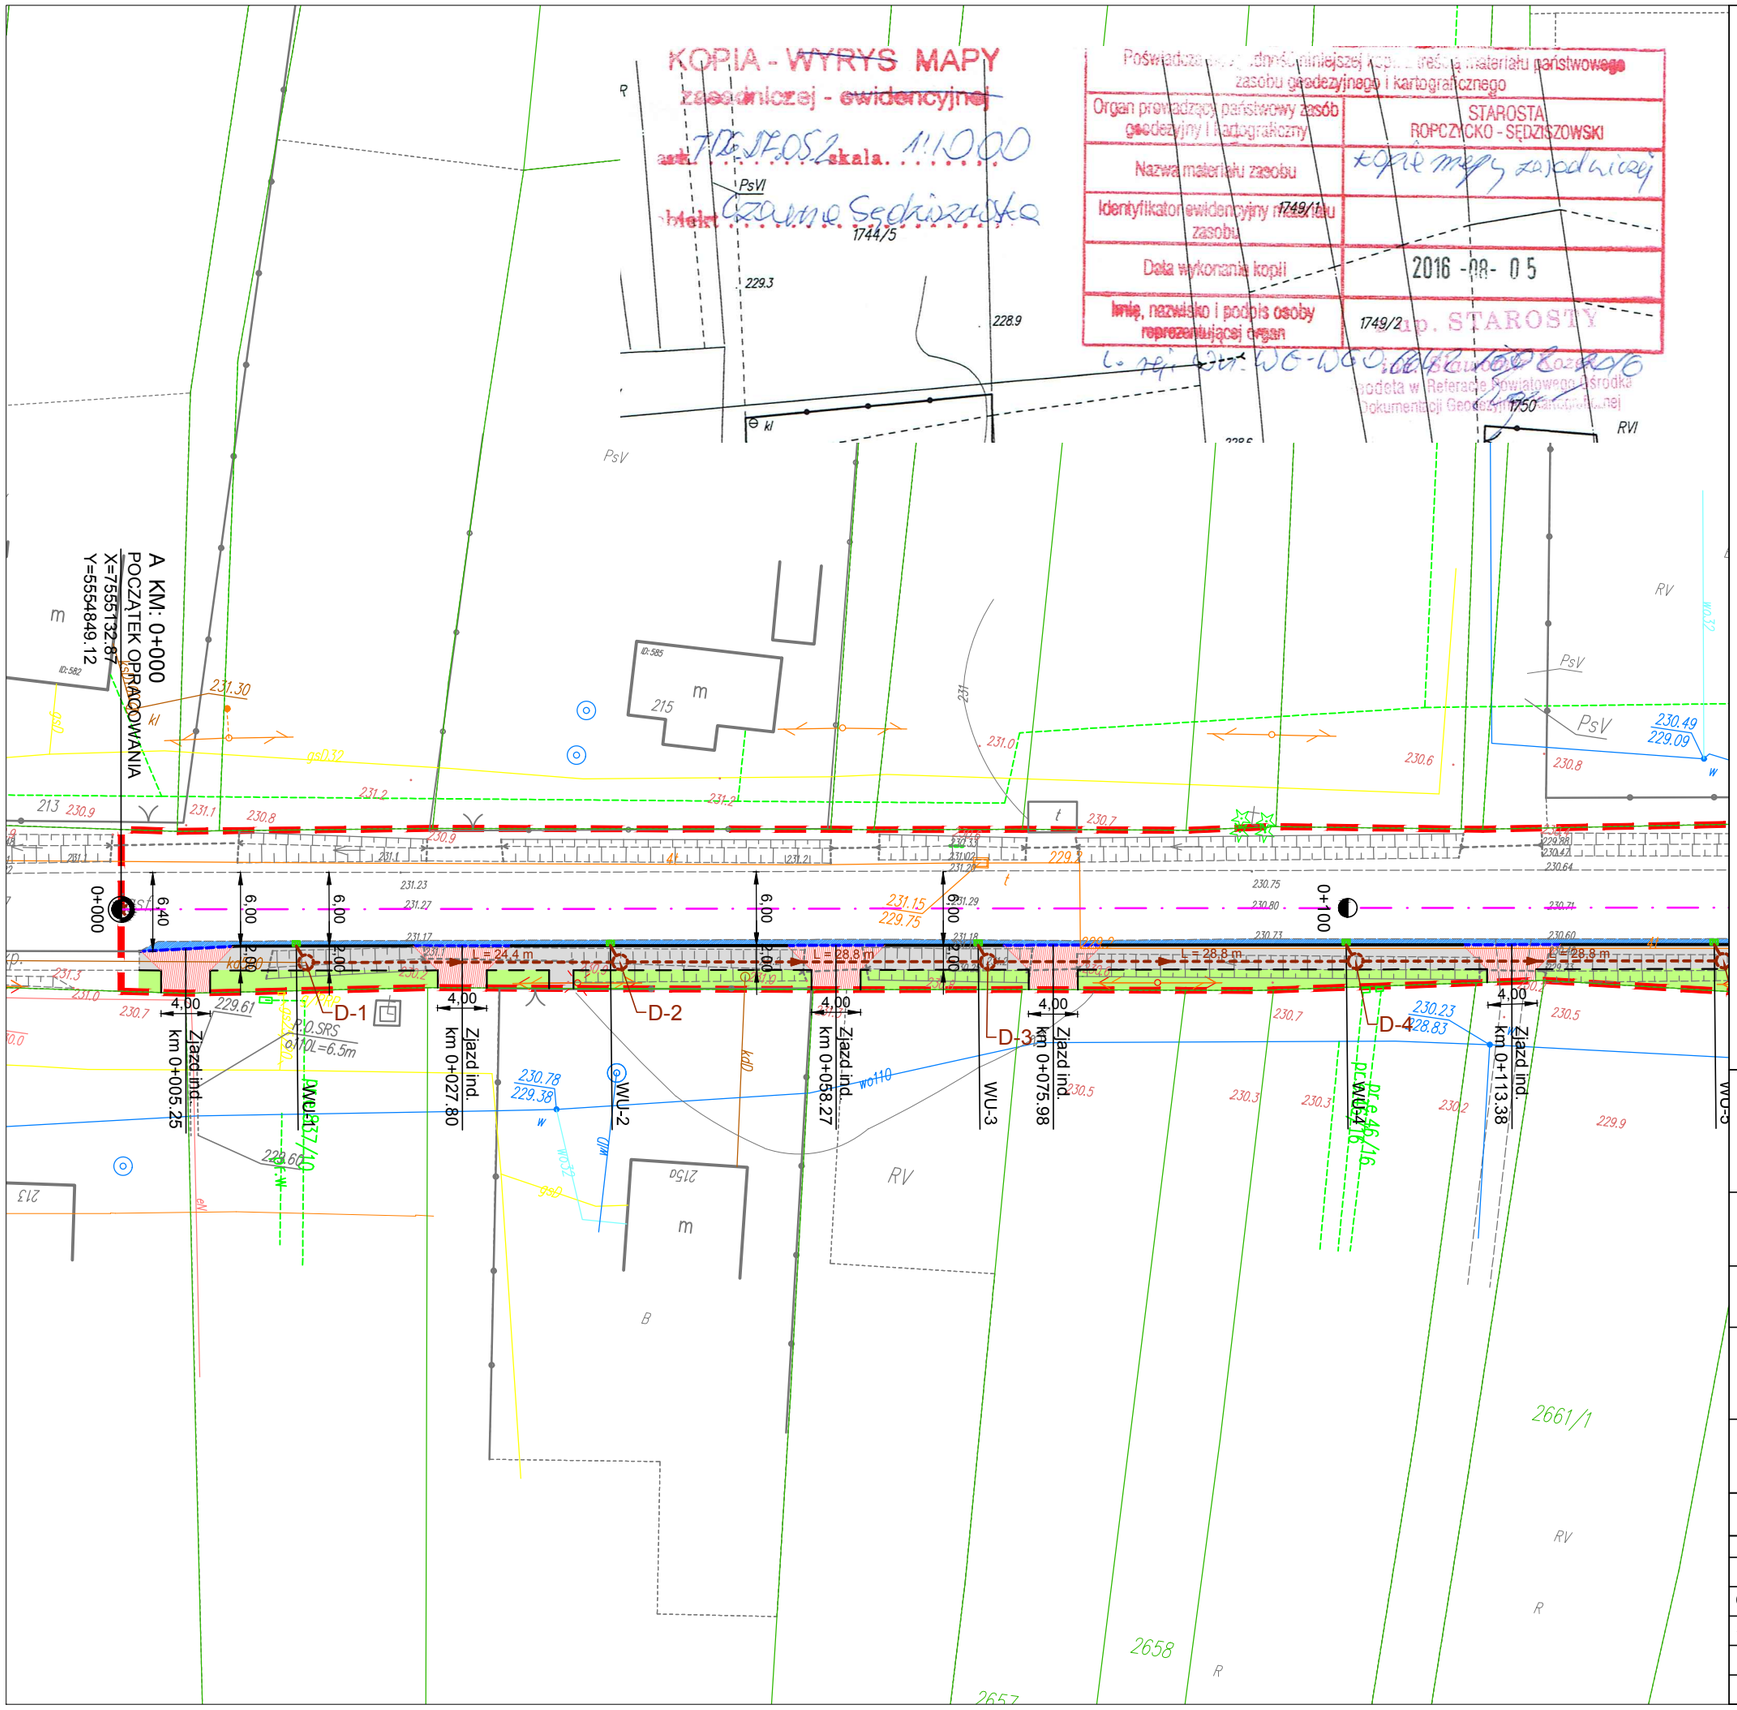

Legenda:

- Istniejący pas drogowy (obszar opracowania)
- Projektowany krawężnik wyniesiony
- Projektowany krawężnik obniżony
- Projektowane obrzeże betonowe
- Projektowana oś jezdni
- D-17 Projektowane wpusty, studnie i rów kryty Ø500
- Projektowany wylot rowu krytego
- Projektowane poszerzenia jezdni (bitumiczne)
- Projektowane chodniki z betonowej kostki brukowej
- Projektowane zjazdy z betonowej kostki brukowej
- Projektowane zieleńce

N

W E S

Jednoskta projektowa:
PROJEKT - CONSULTING
Lipie 43, 36-060 Głogów Młp.
michalhul@projekt-consulting.pl, tel. 695 648 280

DOKUMENTACJA ZGŁOSZENIOWA

Zamawiający: Powiat Ropczycko - Sędziszowski
ul. Konopnickiej 5, 39-100 Ropczyce

Nazwa obiektu budowlanego:
BUDOWA CHODNIKA DLA PIESZYCH W CIĄGU DP 1333R CZARNA - BRATKOWICE - MIŁOCIN W M. CZARNA

Adres obiektu budowlanego:
woj. podkarpackie, powiat ropczycko - sędziszowski, gm. Sędziszów Małopolski, m. Czarna, dz. ew. 2815

Tytuł rysunku: Projekt zagospodarowania terenu

Funkcja	Imię i nazwisko	Numer uprawnień	Podpis
Projektant	inż. Józef Hul	K 116/02	
Opracowujący	mgr inż. Michał Hul	----------	
Sprawdzający			

Branża:	drogowa			Numer rysunku:
Data:	wrzesień 2016	Skala:	1:500	1.1