




ZJAZD PRZEZ CHODNIK

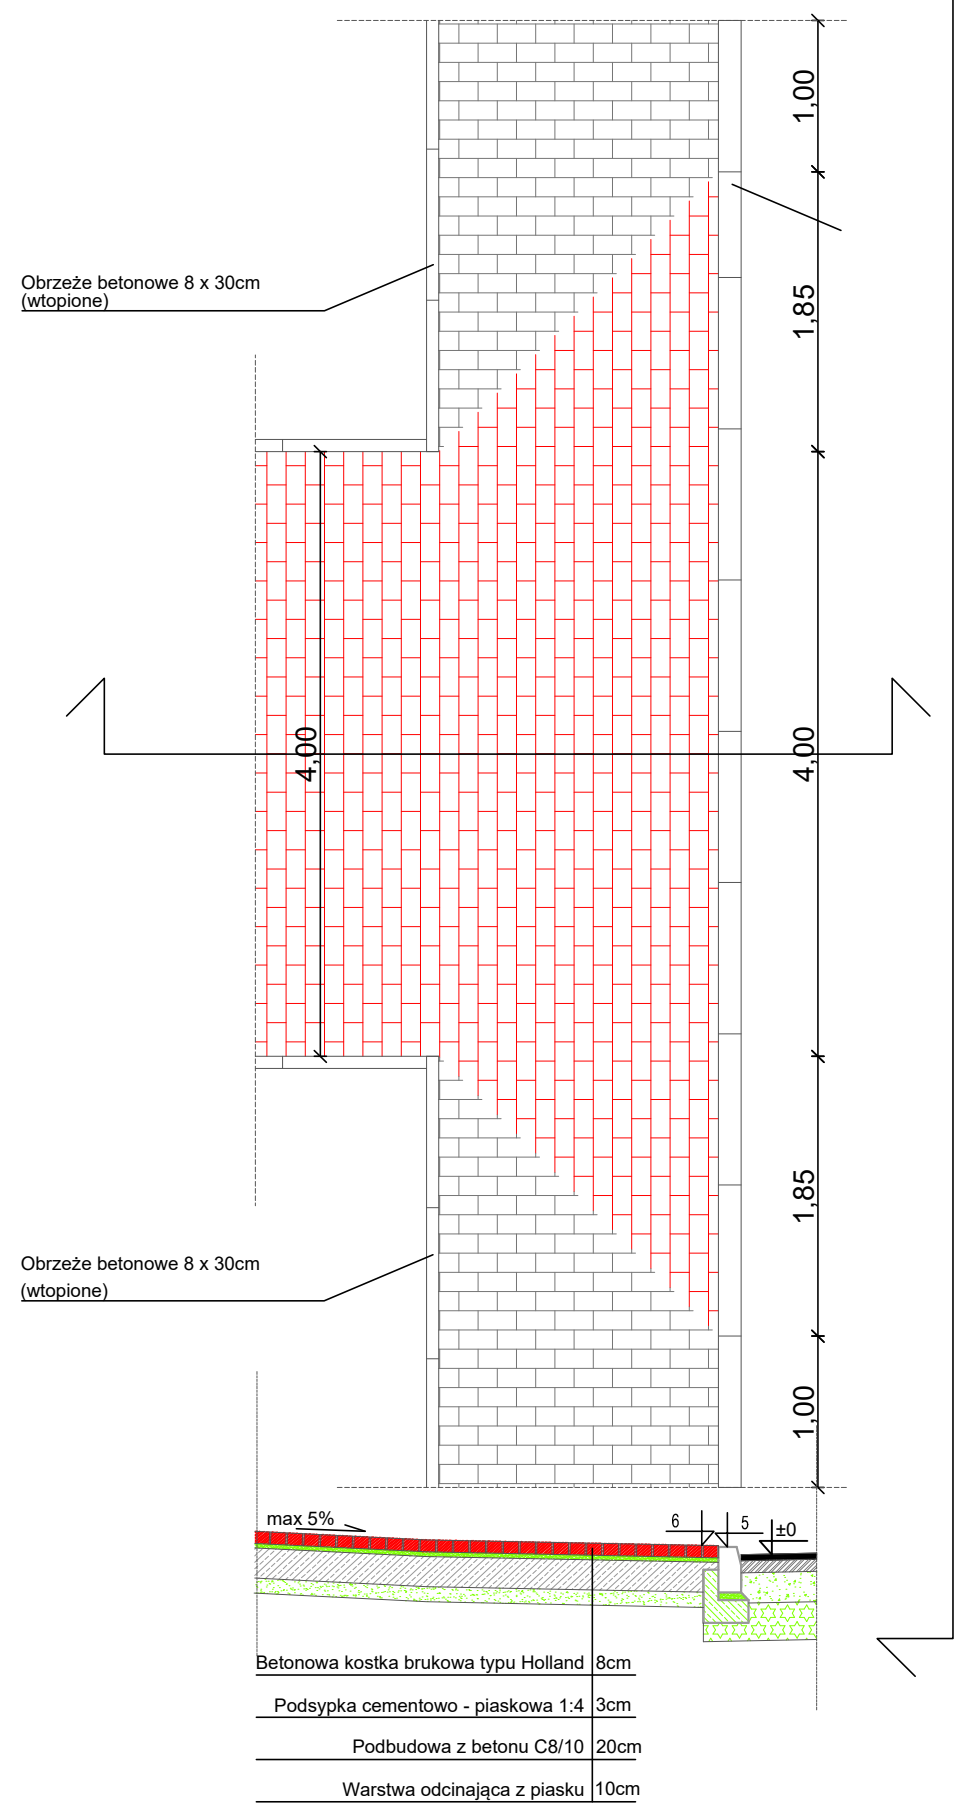

WYLOT ROWU KRYTEGO DO ROWU OTWARTEGO

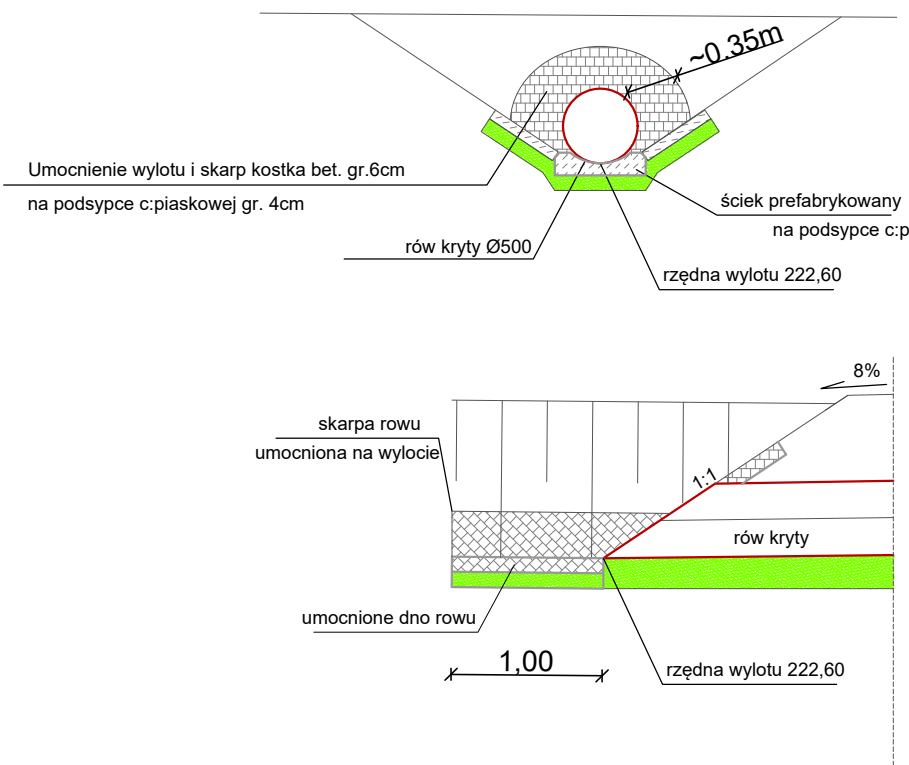

Jednostka projektowa: <b>PROJEKT - CONSULTING</b> Lipie 43, 36-060 Głogów Młp. michalhul@projekt-consulting.pl, tel. 695 648 280			
<b>DOKUMENTACJA ZGŁOSZENIOWA</b>			
Zamawiający:  Powiat Ropczycko - Sędziszowski ul. Konopnickiej 5, 39-100 Ropczyce			
Nazwa obiektu budowlanego: <b>BUDOWA CHODNIKA DLA PIESZYCH W CIĄGU DP 1333R CZARNA - BRATKOWICE - MIŁOCIN W M. CZARNA</b>			
Adres obiektu budowlanego: woj. podkarpackie, powiat ropczycko - sędziszowski, gm. Sędziszów Małopolski, m. Czarna, dz. ew. 2815			
Tytuł rysunku: <b>Przekrój normalny</b>			
Funkcja	Imię i nazwisko	Numer uprawnień	Podpis
Projektant	inż. Józef Hul	K 116/02	
Opracowujący	mgr inż. Michał Hul	-----	
Sprawdzający			
Branża: drogowa			Numer rysunku: <b>3.2</b>
Data:	wrzesień 2016	Skala: 1:50	