NA PROSTEJ

WZMOCNIENIE I nawierzchnia na poszerzeniu

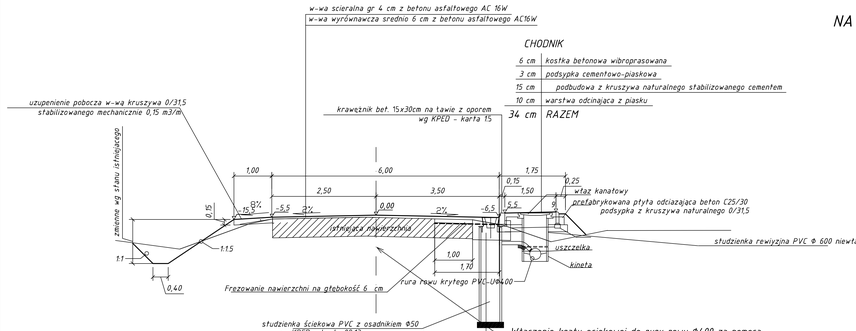

POSZERZENIE L = 1,0m(srednia szerokość)

4 cm	w-wa ścieralna z betonu asfaltowego AC 11S
6 cm	w-wa wiążąca z betonu asfaltowego AC 16W
20 cm	w-wa podbudowy z kruszywa łamanego stabilizowanego mechanicznie
15 cm	w-wa podbudowy z kruszywa naturalnego stabilizowanego cementem o Rm 2,5 Mpa
10 cm	w-wa odcinająca z piasku
56 cm	RAZEM

NA ŁUKU

R	PW=PZ	i %
50	0,80	5,0
53	0,75	5,0
67	0,60	4,0
93	0,40	4,0
97	0,40	4,0
203	0,20	2,0
521	0,00	0,0

WZMOCNIENIE I nawierzchnia na poszerzeniu

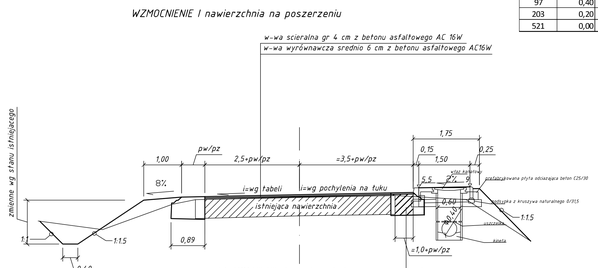

WZMOCNIENIE I nawierzchnia na poszerzeniu

w-wa ścieralna z betonu asfaltowego AC 11S	4 cm
w-wa wiążąca z betonu asfaltowego AC 16W	6 cm
POSZERZENIE	
w-wa podbudowy zasadniczej z kruszywa łamanego 0/63 stabilizowanego mechanicznie	20 cm
w-wa podbudowy z kruszywa naturalnego stabilizowanego cementem o Rm 2,5 Mpa	15 cm
w-wa odcinająca z piasku	10 cm
RAZEM	56 cm

SCHEMAT ZATOKI AUTOBUSOWEJ - WIDOK Z GÓRY

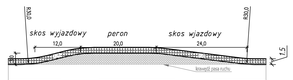

ZATOKA AUTOBUSOWA W PRZEKROJU POPRZECZNYM

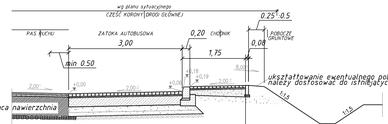

KONSTRUKCJA NAWIERZCHNI NA ZATOCE

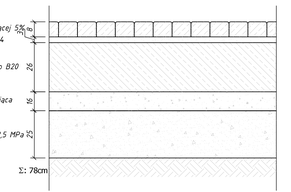

KRAWĘŻNIK 20x30cm NA ŁAWIE Z OPOREM
WYSOKI skala 1:10

krawężnik 20x30cm betonowy z betonu C25/30 i nasiąkliwości <5%	30cm
podsypka cementowo-piaskowa 1:4 gr = 1 4C	5cm
ława z oporem z betonu C16/20	15cm

PROJEKTANT:	ATP PROJEKT ANDRZEJ IWASZEK	TELEFON / TELEFAX 048 (44) 7 - 522 - 522 KOMÓRKA 0 - 606 - 22 - 44 - 55 e-mail: a.iwaszek@wp.pl	
LOKALIZACJA:	DZIAŁKI NR 803/1 OBR. WOLICA ŁUGOWA	ADRES: WOLICA ŁUGOWA	
	PRZEBUDOWA DROGI POWIATOWEJ NR 1344R WOLICA PIASKOWA -KAWĘCZYN W MIEJSCOWOSCI WOLICA ŁUGOWA	39-100 ROPCZYCE	
INWESTOR:	POWIAT ROPCZYCKO-SĘDZISZOWSKI	ul. M.KONOPNICKIEJ 5	
	TYTUŁ RYS.: , FAZA: PW	DATA: 01-2016	BRANŻA: D	ARK. 2	INSTAL. 00
SKALA: 1:1000	PRZEKROJE NORMALNE CHARAKTERYSTYCZNE ODCINEK KM 0+660,0 DO 1640,0				
	IMIĘ I NAZWISKO	NR UPRAWNIEŃ	PODPIS		
PROJEKTOWAŁ:	ANDRZEJ IWASZEK	D - 29 / 80			
SPRAWDZIŁ:	ALEKSANDER SZCZEPAŃSKI	D - 413 / 94			