



Schemat konstrukcyjny szybu windowego skala 1:50

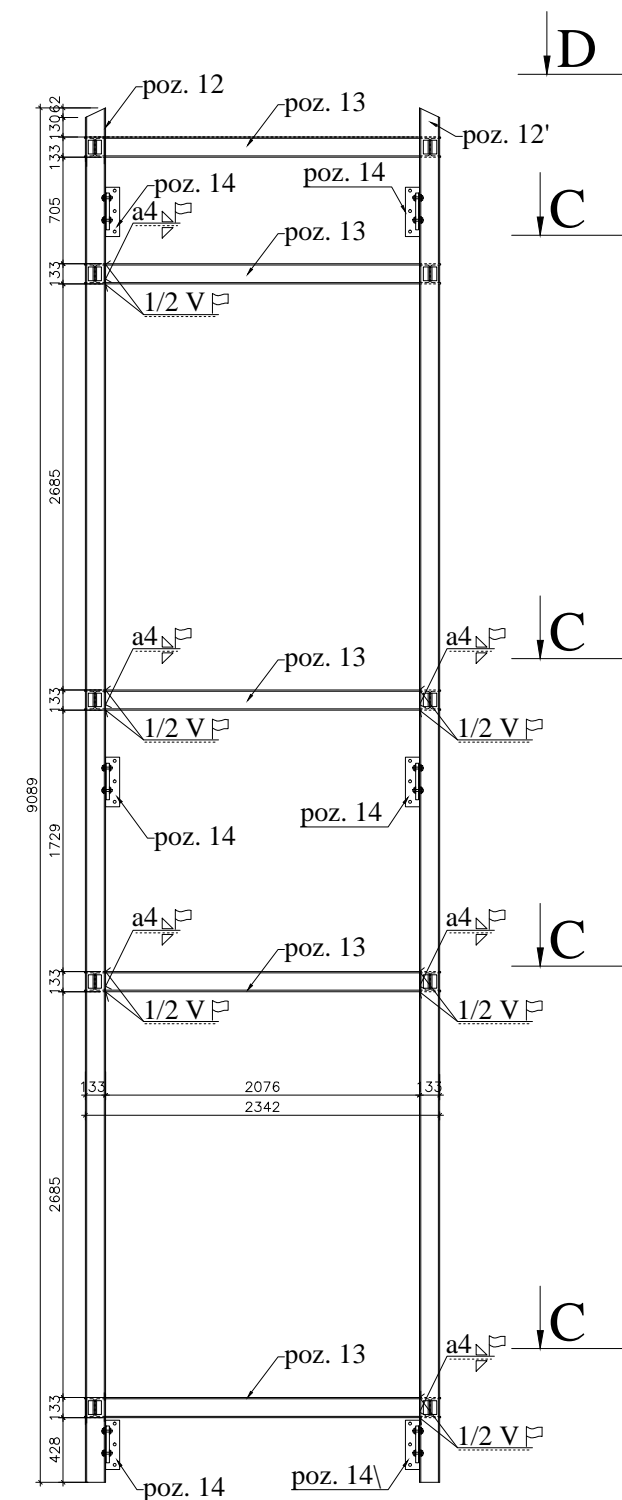

 GC-PROJEKT Grzegorz Cieślowski ul. Cmentarna 51/17 39-200 Dębica		<i>Prawa autorskie do tego rysunku przysługują firmie GC-PROJEKT. Bez zgody rysunek nie może być wykorzystywany lub reprodukowany.</i>			
Investor	Powiat Ropczycko-Sędziszowski, ul. Konopnickiej 5, 39-100 Ropczyce				
Investycja	BUDOWA SZYBU DŻWIGOWEGO DLA SOSW W ROPCZYCACH Z PRZEBUDOWĄ PARTEROWEJ CZĘŚCI BUDYNKU, WYMIANĄ STOLARKI Ropczyce, ul. Wyszynskiego 14			Działka/1	857
Adres				Obręb ewid.	0001 Ropczyce
				Jednostka ewid.	181503_4
Przedmiot rys.	Schemat konstrukcyjny szybu windowego				
Projektował	mgr inż. Wojciech Wołak	PDK/0082/POOK/04	konstrukcyjna bez ograniczeń		Data 03.2016
Sprawdził	mgr inż. Bogusław Czarnik	120/99	konstrukcyjna bez ograniczeń		Skala 1:50/A2
Opracował	-	-	-		Nr rys.
Funkcja	Tytuł, imię i nazwisko	Nr uprawnień	Specjalność	Podpis	
					K1.1

W przypadku nadbudowy szybu o następną kondygnację wymagana opinia techniczna wykonania szybu przez osobę wykonującą projekt techniczny szybu windowego.