Wymian szybu windy
skala 1:25

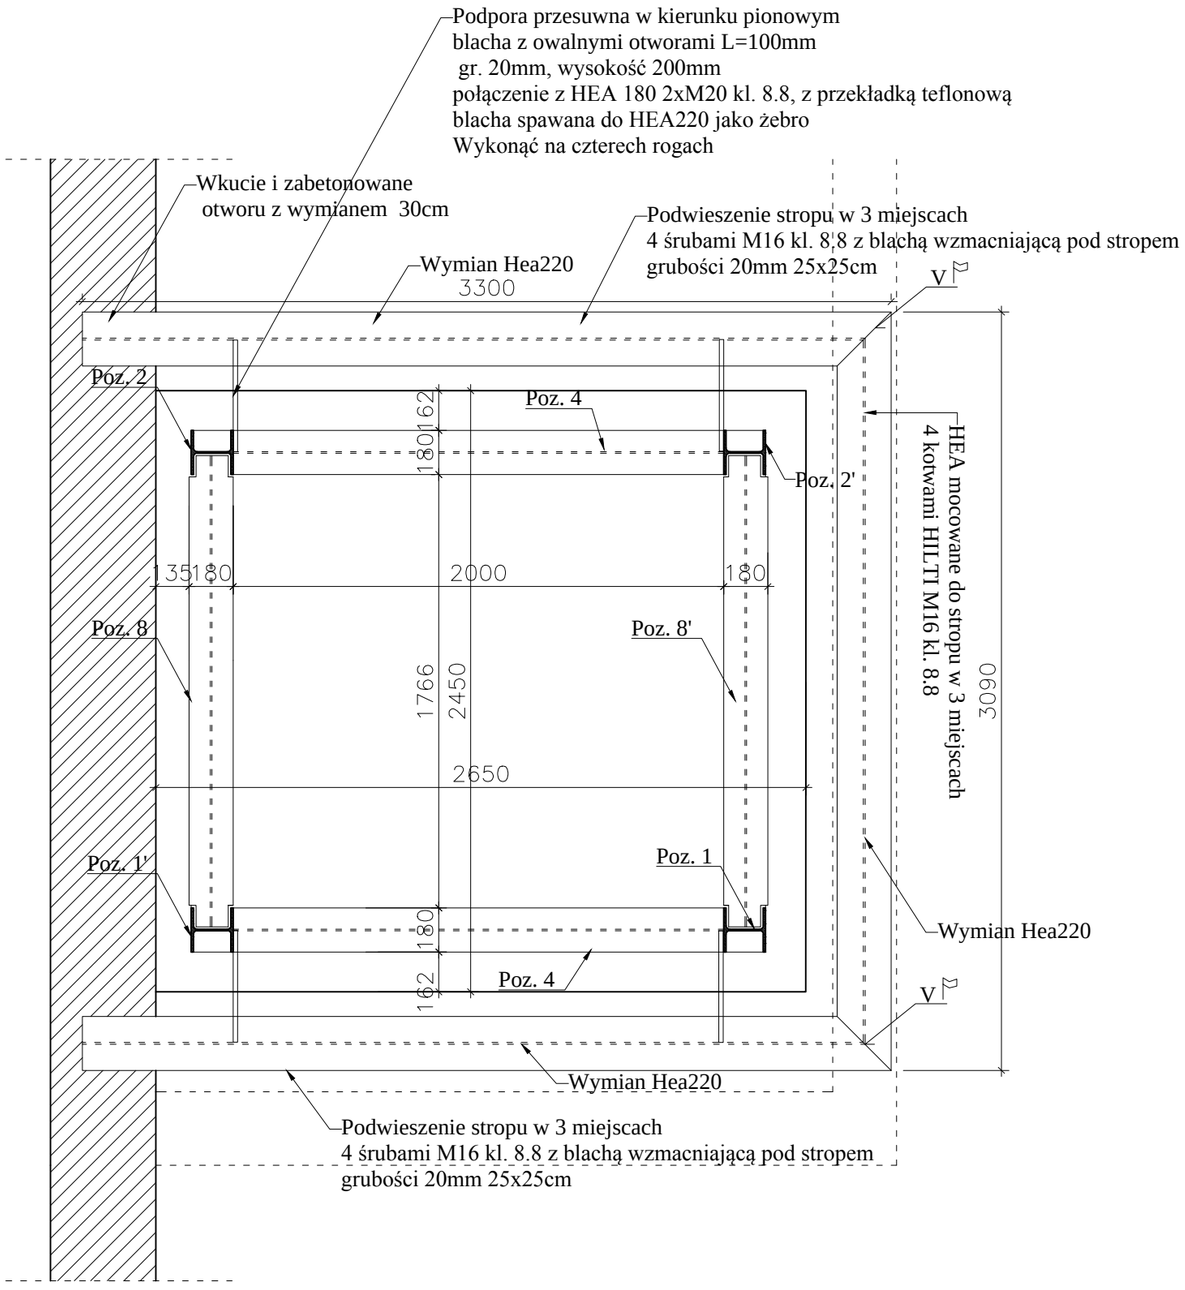

Uwagi:
Stal S355J2
Beton C25/30 W8
Stal zbrojeniowa B500SP kl.C

Wszystkie blachy węzłowe grubości min. 16mm
Zabezpiecznie antykorozyjne i przeciwpożarowe:
- czyszczenie do stopnia Sa2.5
- farba podkładowa epoksydowa gr. 80um
- międzywarstwa farby pęczniejącej- R60
- farba nawierzchniowa poliuretanowa gr. 80um

GPROJEKT	**GC-PROJEKT** **Grzegorz Cieślikowski** ul. Cmentarna 51/17 39-200 Dębica	*Prawa autorskie do tego rysunku przysługują firmie GC-PROJEKT. Bez jej zgody rysunek nie może być wykorzystywany lub reprodukowany.* *This document, and its contents, is the exclusive property of GC-PROJEKT. Reproduction or use, without permission of GC-PROJEKT is prohibited.*			
Inwestor	Powiat Ropczycko-Sędziszowski, ul. Konopnickiej 5, 39-100 Ropczyce				
Inwestycja	BUDOWA SZYBU DŹWIGOWEGO DLA SOSW W ROPCZYCACH Z PRZEBUDOWĄ PARTEROWEJ CZĘŚCI BUDYNKU, WYMIANĄ STOLARKI			Działka/i	1763/3
Adres	Ropczyce, ul. Wyszyńskiego 14			Obręb ewid.	0001 Ropczyce
				Jednostka ewid.	181503_4
Przedmiot rys.	Wymian szybu				
Projektował	mgr inz. Wojciech Wolak	PDK/0082/POOK/04	konstrukcyjna bez ograniczeń	Data	03.2016
Sprawdził	mgr inż. Bogusław Czarnik	120/99	konstrukcyjna bez ograniczeń	Skala	1:25
Opracował	-	-	-	Nr rys. Drg no.	K1.5
Funkcja	Tytuł, imię i nazwisko	Nr uprawnień	Specjalność	Podpis	