Obwody odbiorcze wyłącznik różnicowoprądowy	Obwód oświetlenia pom. 1.1	Obwód oświetlenia pom. 1.7	Obwód oświetlenia pom. 1.8	Obwód oświetlenia pom. 1.9	Oświetlenie awaryjne pom 1.1	Obwód 1 zasilania gniazd serwerowni pom 1.6	Obwód 2 zasilania gniazd serwerowni pom 1.6	Obwód 3 zasilania gniazd serwerowni pom 1.6	Obwód płyty indukcyjnej pom. 1.10

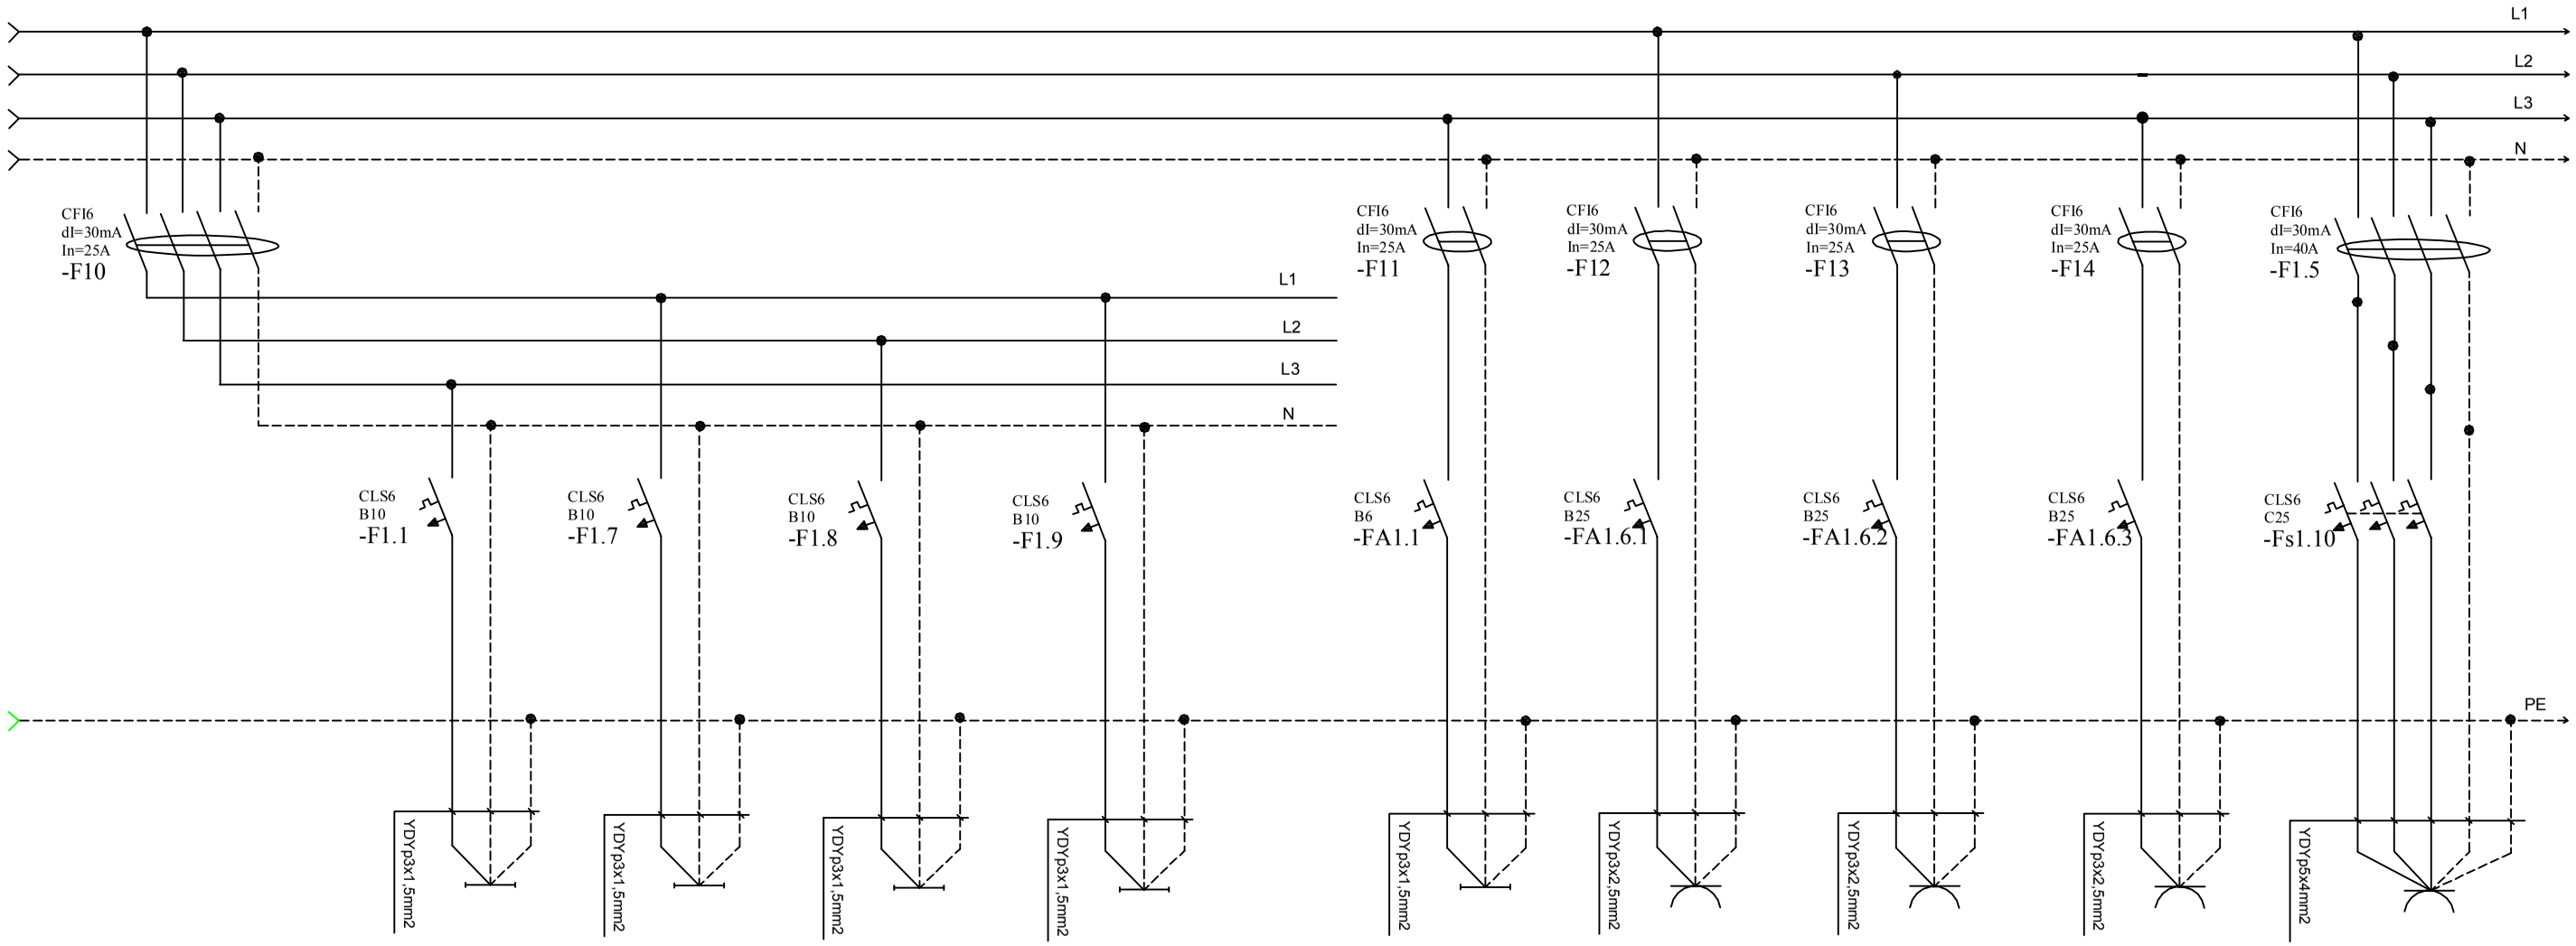

Inwestor:

Powiat Ropczycko-Sędziszowski ul. Konopnickiej 5 39-100 Ropczyce

Adres inwestycji:

Ropczyce, ul. KonopnickiejDziałka: 1763/3 Obręb: 0001 Ropczyce Jednostka ewidencyjna: 181503_4

Temat: **Przebudowa, rozbudowa oraz zmiana sposobu użytkowania internatu na potrzeby usług z zakresu pomocy społecznej wraz z niezbędną infrastrukturą techniczną: wewnętrzną instalacją gazu i wentylacji mechanicznej.**

Tytuł rysunku: Schemat rozdzielnicy RG11

GC-PROJEKT Grzegorz Cieślikowski

ul. Cmentarna 51/17,
39-200 Dębica
tel. 530 778 777
e-mail:
gc.projekt@interia.pl

	Funkcja:	Data:	Imię i Nazwisko:	-nr uprawn.bud.	Podpis:
	OPRACOWAŁ:	listopad 2015	mgr inż. Mariusz Markowski	PDK/0097/PWOE/09	
	PROJEKTANT:		mgr inż. Mariusz Markowski	PDK/0097/PWOE/09	
Faza: PB	SPRAWDZIŁ:		mgr inż. Jerzy Zapolnik	MAP/0065PWOE/03	

Obiekt: Instalacje elektryczne

Nr projektu:

Format rys.: A-3

Nr rysunku: E-15