


Obwody odbiorcze wyłącznik różnicowoprądowy	Obwód gniazd pom. 2.11	Obwód gniazdo 3f pom. 2.11	Obwód gniazdz pom. 2.13	Obwód gniazdz pom. 2.15	Obwody odbiorcze wyłącznik różnicowoprądowy	Obwód gniazdo 3f pom. 2.14	Obwód gniazdz pom. 2.16	Obwód gniazdz pom. 2.17
--	------------------------	----------------------------	-------------------------	-------------------------	--	----------------------------	-------------------------	-------------------------

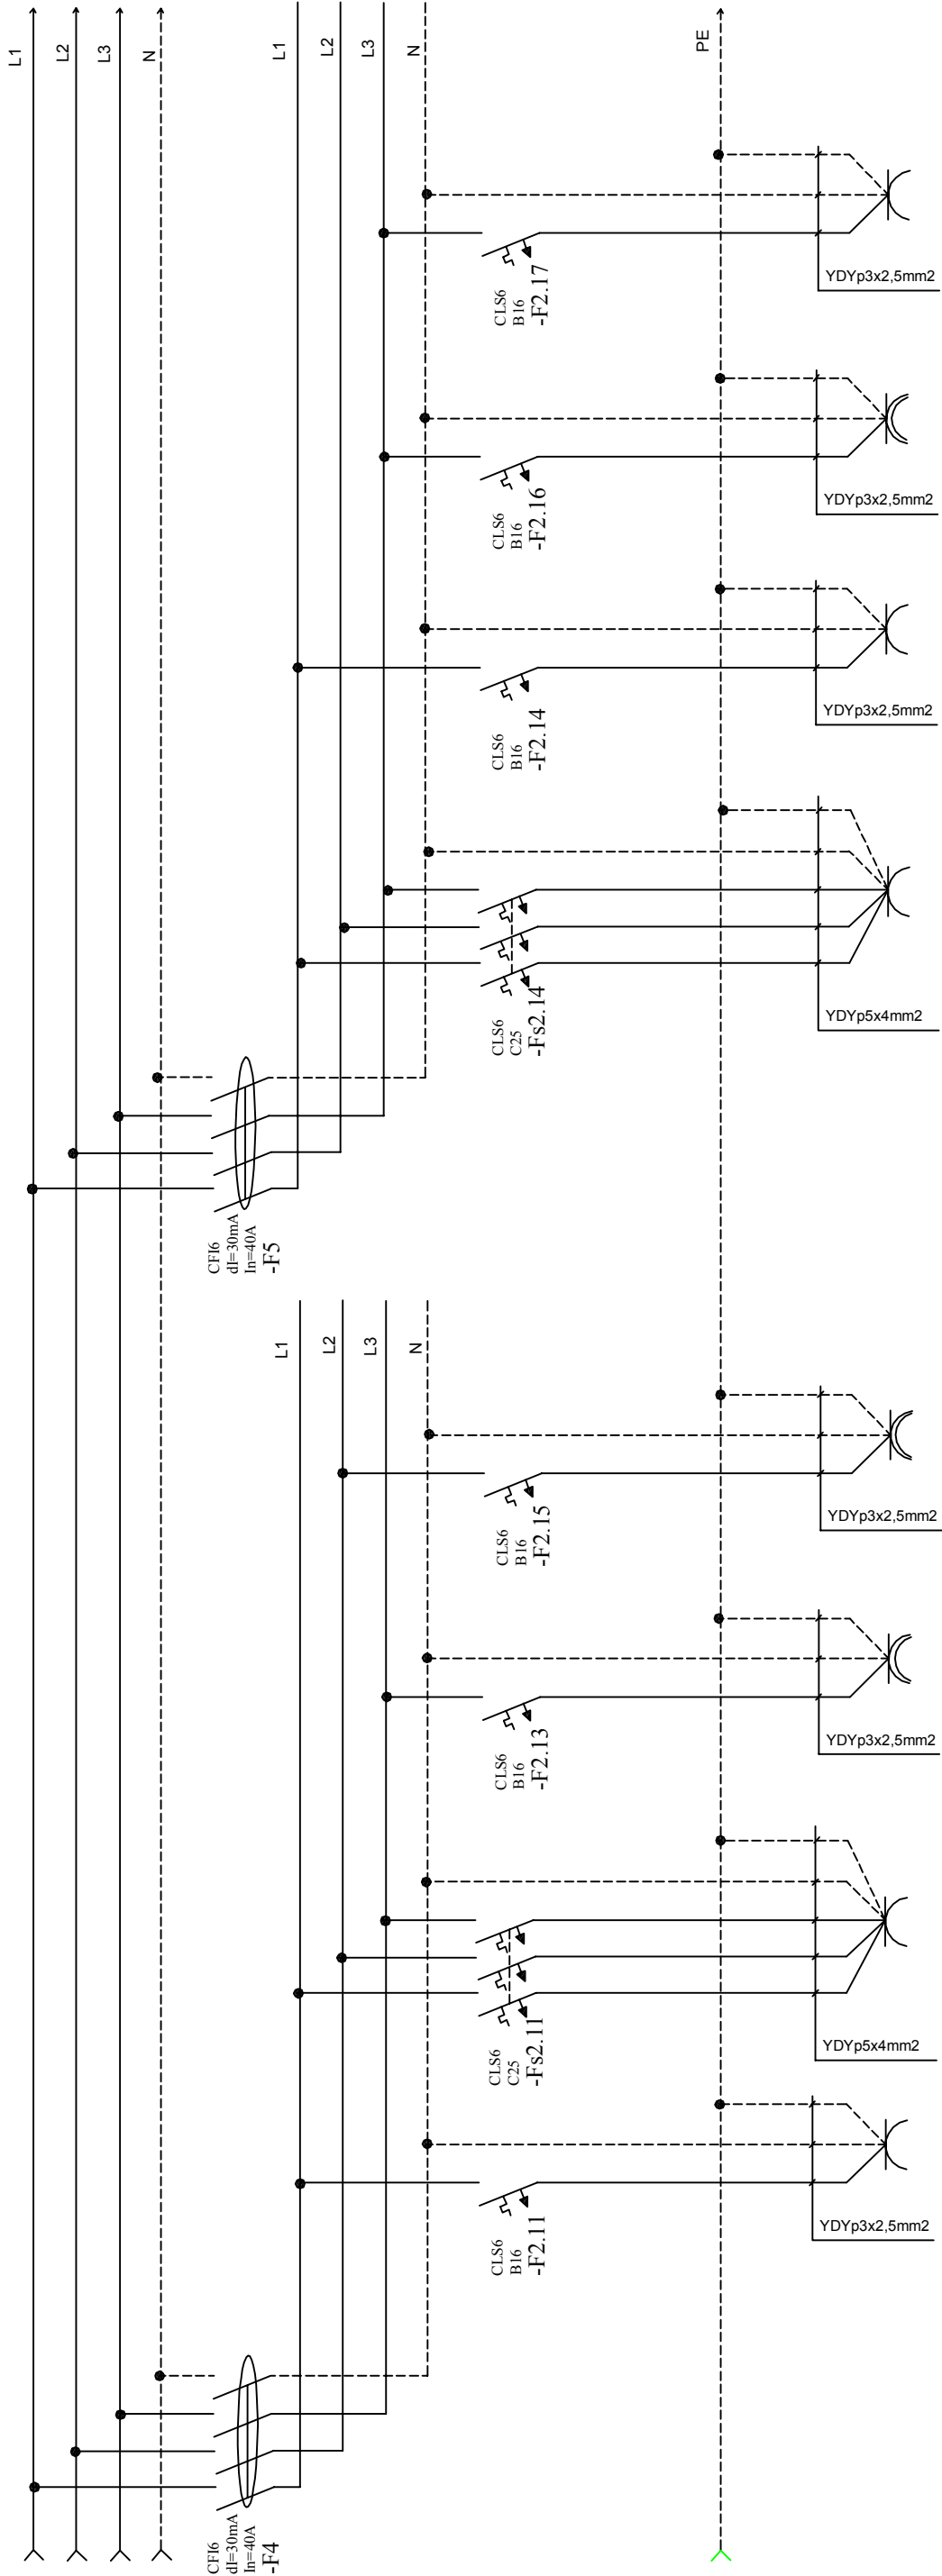

Inwestor: <b>Powiat Ropczycko-Sędziszowski ul. Konopnickiej 5 39-100 Ropczyce</b>	Temat: <b>Przebudowa, rozbudowa oraz zmiana sposobu użytkowania internatu na potrzeby usług z zakresu pomocy społecznej w raz z niezbędną infrastrukturą techniczną: wewnętrzną instalacją gazu i wentylacji mechanicznej.</b>				Typu rysunku			
	Stan:	Funkcja:	Data:	Imię i Nazwisko:	Nr uprawniaj.	Podpis:	Schemat rozdzielnic RG21	
Adres inwestycji: <b>Ropczyce, ul. KonopnickiejDziałka: 176/3 Obręb: 0001 Ropczyce Jednostka evidencyjna: 181503_4</b>	OPRACOWAŁ:	PROJEKTANT:	14 listopada 2015	mgr inż. Marcin Nakowski	PDK.0097/PN/OE/09			
	Faza:	SPRAWDZIŁ:		mgr inż. Marcin Nakowski	PDK.0097/PN/OE/09			
	PB			mgr inż. Jerzy Zapinik	MAP.0085/PN/OE/03			
Obiekt:					Nr projektu		Instalacje elektryczne	
					Nr rysunku		A-3 E-21	