


Obwody odbiorcze wyłącznik różnicowoprądowy	Obwód gniazd pom. 1.12	Obwód gniazd pom. 1.13	Obwód gniazd pom. 1.14	Obwód gniazd pom. 1.15	Obwody odbiorcze wyłącznik różnicowoprądowy	Obwód gniazd pom. 1.16	Obwód gniazd pom. 1.17	Obwód gniazd pom. 1.18	Obwód gniazd pom. 1.19
--	------------------------	------------------------	------------------------	------------------------	--	------------------------	------------------------	------------------------	------------------------

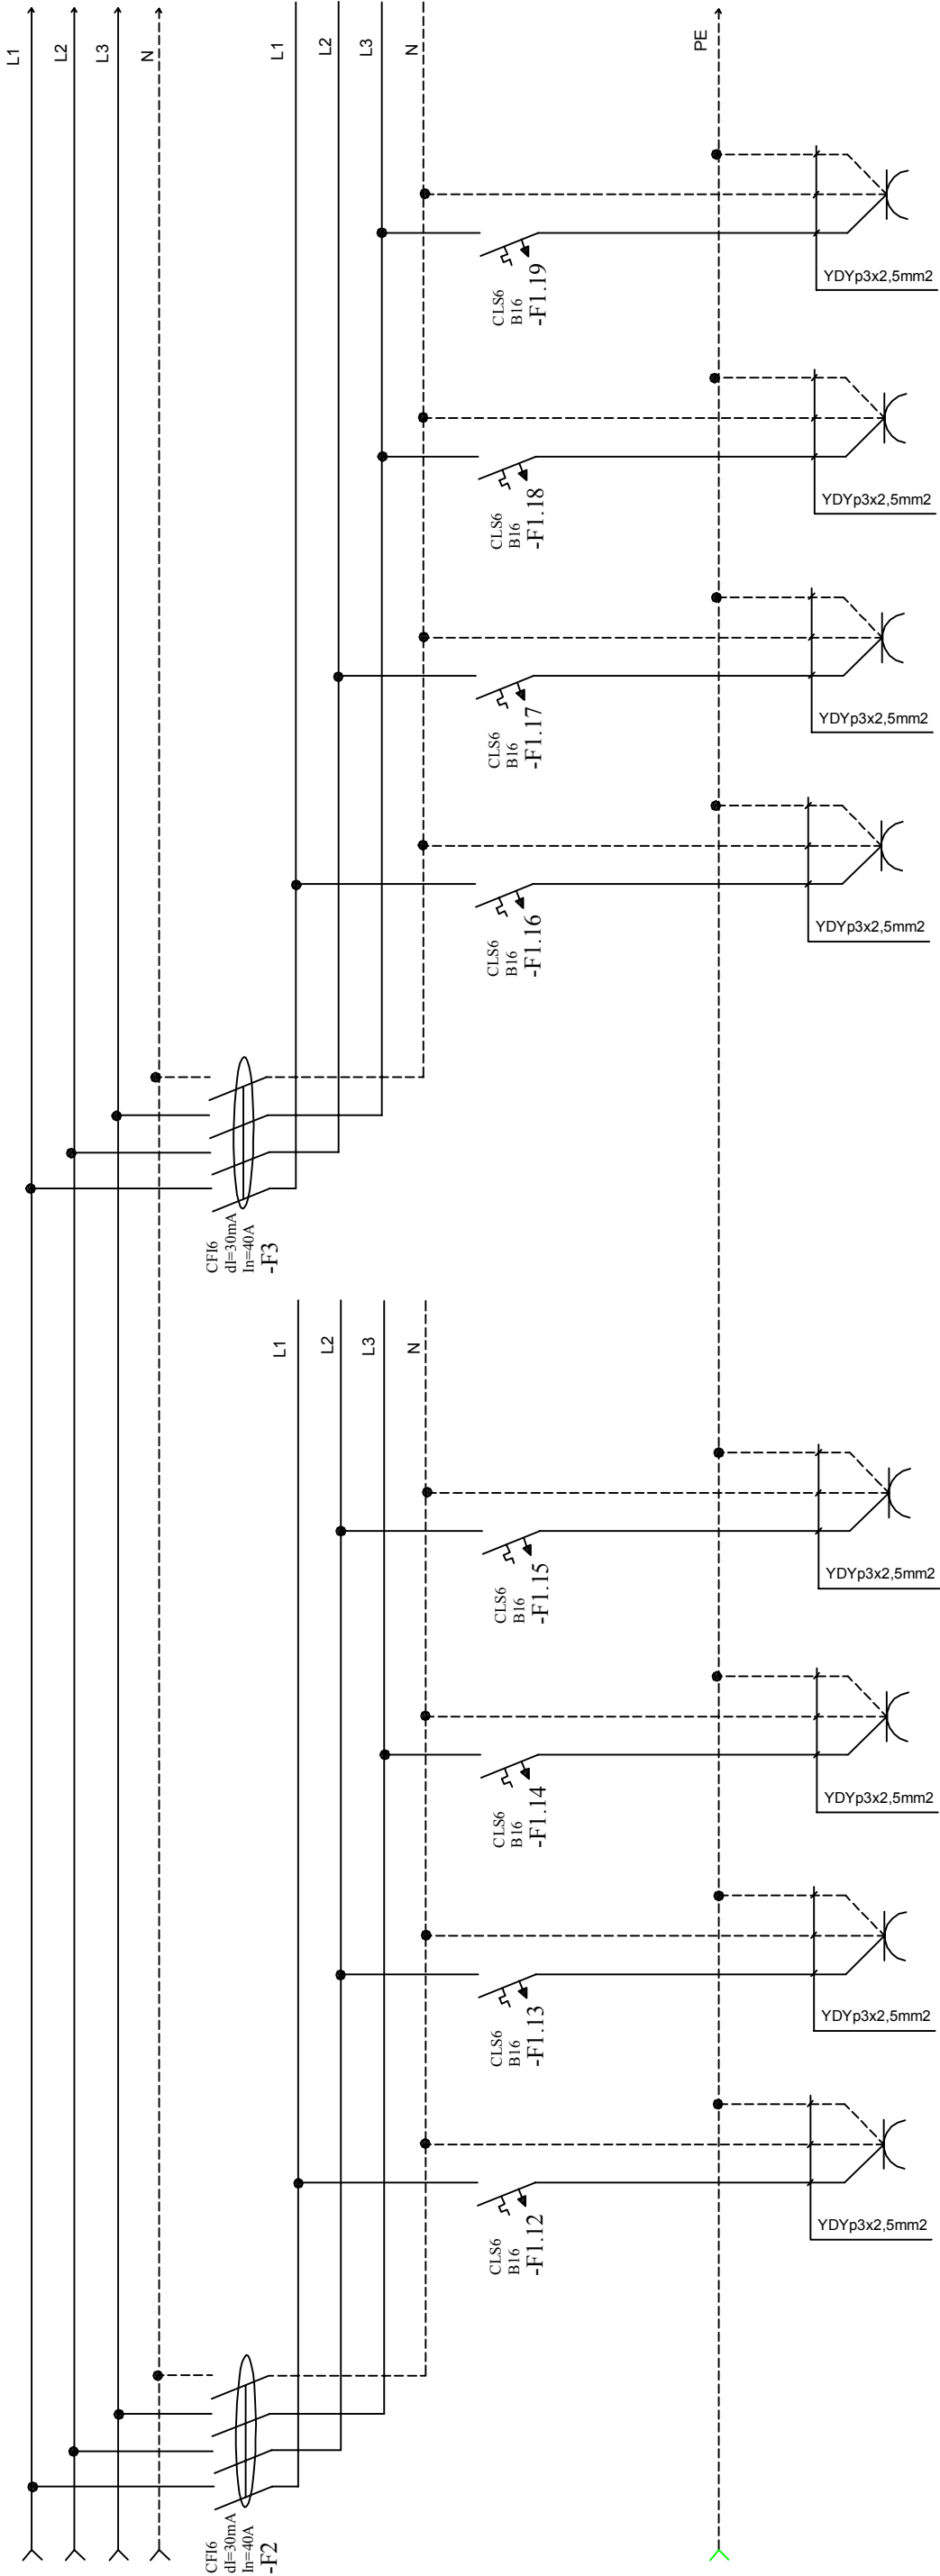

Inwestor: Powiat Ropczycko-Sędziszowski ul. Konopnickiej 5 39-100 Ropczyce	Temat: Przebudowa, rozbudowa oraz zmiana sposobu użytkowania internatu na potrzeby usług z zakresu pomocy społecznej wraz z niezbędną infrastrukturą techniczną: wewnętrzą instalacją gazu i wentylacji mechanicznej.				Tytuł rysunku				Schemat rozdzielnicy RG11			
	Skala:	Funckja:	Data:	Inię i Nazwisko:	Podpis:	OPRACOWAŁ:	listopad 2015	mgr inż. Mariusz Nakowski	PDK/0097/PW/OE/09			
Adres inwestycji: Ropczyce, ul. KonopnickiejDziałka: 17/63/3 Obręb: 0001 Ropczyce Jednostka evidencyjna: 181503_4	PROJEKTANT:		Faza:		SPRAWDZIŁ:		mgr inż. Mariusz Nakowski		PDK/0097/PW/OE/09			
	PB						mgr inż. Jerzy Zupnik		MAP/0065/PW/OE/03			
	Obiekt:		Instalacje elektryczne		Nr projektu		A-3		Nr rysunku		E-11	