RZUT_PODDASZA
SKALA_1:100

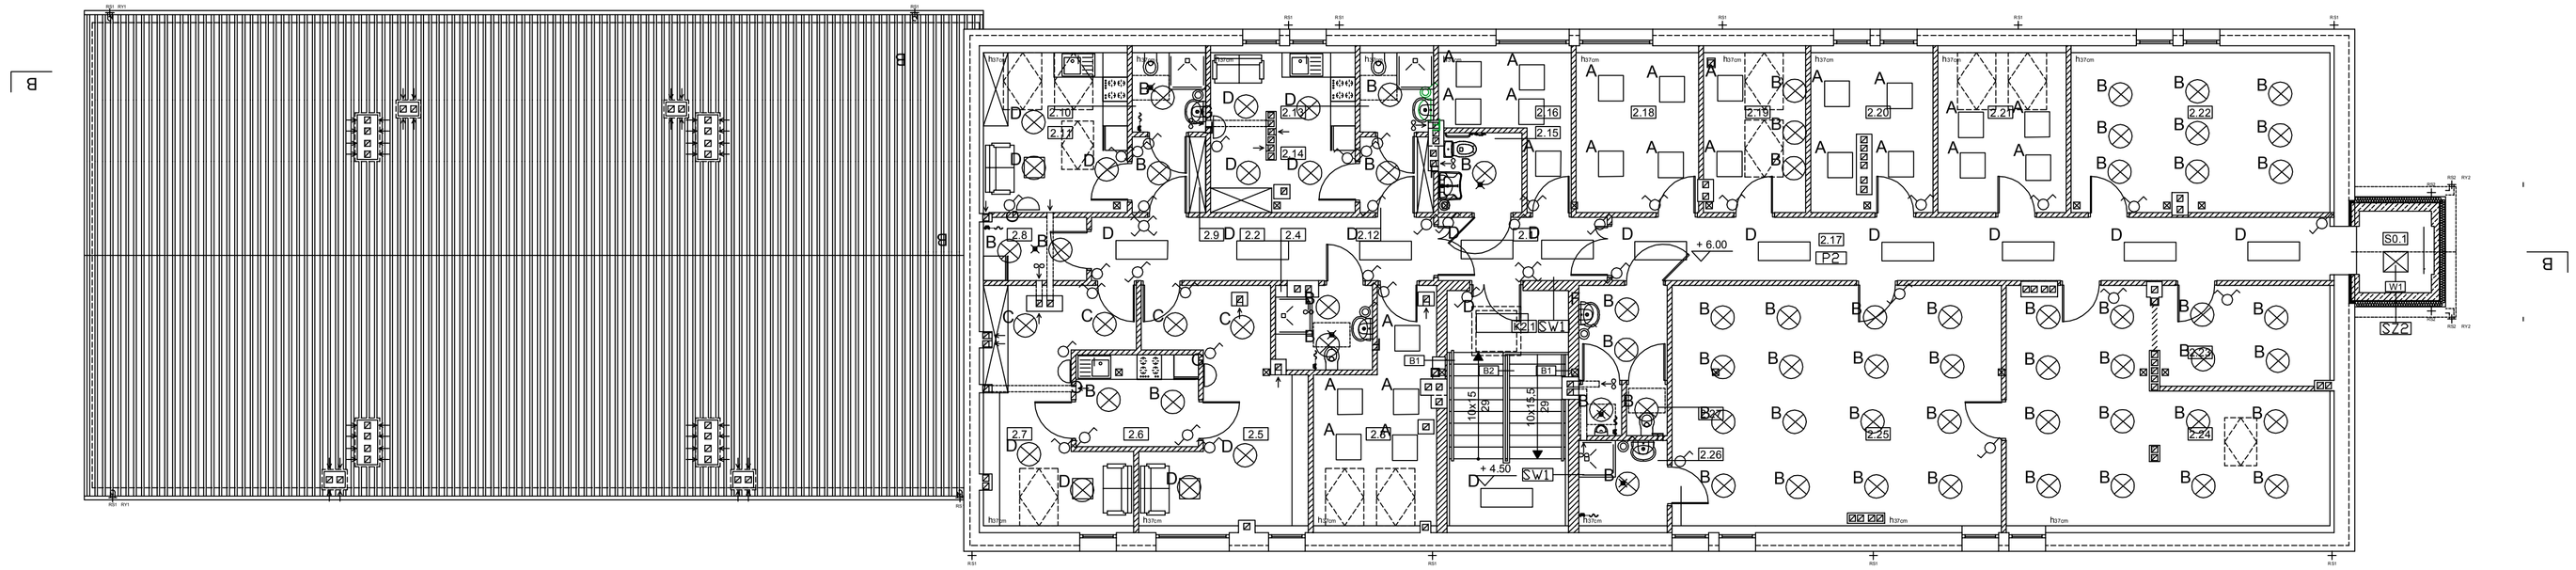

Zestawienie pomieszczeń

L.P.	POMIESZCZENIE	POSADZKA	WYSOKOŚĆ (cm)	POWIERZCHNIA (m²)
2.1	Komunikacja	Płytki gres.	270 cm ref. podł.	6,42 m²
2.2	Komunikacja	Płytki gres.	270 cm ref. podł.	13,00 m²
2.3	Pomieszczenie biurowe	Wykładzina PVC	270 cm ref. podł.	13,73 m²
2.4	Łazienka	Płytki gres.	250 cm ref. podł.	4,64m²
2.5	Pokój	Wykładzina PVC	300/270 cm ref. podł.	18,20 m²
2.6	Kuchnia	Płytki gres.	270 cm ref. podł.	6,75 m²
2.7	Pokój	Wykładzina PVC	300/270 cm ref. podł.	17,22 m²
2.8	Pralnia / suszarnia	Płytki gres.	250 cm ref. podł.	3,90 m²
2.9	Przedpokój	Wykładzina PVC	250 cm ref. podł.	3,33 m²
2.10	Łazienka	Płytki gres.	250/215 cm ref. podł.	3,51 m²
2.11	Pokój z aneksem kuchennym	Wykładzina PVC / płytki gres.	270/215 cm ref. podł.	13,84 m²
2.12	Przedpokój	Wykładzina PVC	250 cm ref. podł.	3,22 m²
2.13	Łazienka	Płytki gres.	250/215 cm ref. podł.	3,47 m²
2.14	Pokój z aneksem kuchennym	Wykładzina PVC / płytki gres.	270/215 cm ref. podł.	13,48 m²
2.15	Toaleta dla osób niepełnosprawnych / damska	Płytki gres.	250 cm ref. podł.	3,96 m²
2.16	Pomieszczenie biurowe	Wykładzina PVC	300 cm ref. podł.	8,26 m²
2.17	Komunikacja	Płytki gres.	270 cm ref. podł.	27,30 m²
2.18	Pomieszczenie biurowe	Wykładzina PVC	300 cm ref. podł.	11,75 m²
2.19	Pomieszczenie biurowe	Wykładzina PVC	270/215 cm ref. podł.	9,64 m²
2.20	Pomieszczenie biurowe	Wykładzina PVC	270 cm ref. podł.	11,20 m²
2.21	Pomieszczenie biurowe	Wykładzina PVC	270/215 cm ref. podł.	12,35 m²
2.22	Magazyn	Płytki gres.	270/215 cm ref. podł.	24,70 m²
2.23	Wentylatorownia	Płytki gres.	270 cm ref. podł.	10,33 m²
2.24	Magazyn	Płytki gres.	270/215 cm ref. podł.	35,03 m²
2.25	Magazyn	Płytki gres.	270/215 cm ref. podł.	47,28 m²
2.26	Pomieszczenie sanitarne	Płytki gres.	250 cm ref. podł.	4,54 m²
2.27	Toaleta męska	Płytki gres.	250 cm ref. podł.	7,59 m²
K2.1	Klatka schodowa	Płytki gres.	-	15,24 m²
S0.1	Szyb windowy	Żelbet	-	-
			RAZEM	353,88 m²
	Powierzchnia użytkowa poddasza			353,88 m²

Legenda

ŚCIANY ISTNIEJĄCE

WYBURZENIA

ŚCIANY PROJEKTOWANE

PROJEKTOWANE OCIEPLENIE

B1 POCHWYT DREWNIANY Ø 50 MONTOWANY DO ŚCIANY ZA POMOCĄ WSPORNIKA Ø 70x4 Z UCHWYTEM Ø 12 NA WYSOKOŚCI 110cm OD POWIERZCHNI BIEGU SCHODÓW, W ODLEGŁOSCI MINIMUM 5cm OD ŚCIANY. MALOWANY LAKIEREM BEZBARWNYM. ELEMENTY STALOWE MALOWANE NA KOLOR SZARY RAL 9006.

B2 SYSTEMOWA BALUSTRADA STALOWA MALOWANA PROSZKOWO NA KOLOR SZARY RAL 9006. SŁUPKI Ø 50x4 SKRAJNE Z DWOMA UCHWYTAMI ORAZ ŚRODKOWE Z CZTEREMA UCHWYTAMI (po dwa na każdą stronę) NA SZKŁO Z KRYZĄ, ROZETĄ MASKUJĄCĄ ORAZ PRZEGUBOWYM ŁĄCZNIKIEM DO POCHWYTU (słupki montowane w licu spocznika /w duszy schodów/). POCHWYT DREWNIANY Ø 50 MONTOWANY DO SŁUPKÓW NA WYSOKOŚCI 110cm OD POWIERZCHNI BIEGU SCHODÓW / SPOCZNIKA, SZKŁO BEZPIECZNE gr. 8mm.

RY1 RYNNA STALOWA ISTNIEJĄCA - bez zmian

RY2 RYNNA STALOWA POWLEKANA Ø 100 ODPROWADZAJĄCA WODY OPADOWE Z DACHU SZYBU WINDOWEGO I WIATROŁAPU. KOLOR BRĄZOWY DOSTOSOWANY DO KOLORU RUR I OBRÓBEK NA ISTNIEJĄCYM BUDYNKU.

RS1 RURA SPUSTOWA STALOWA ISTNIEJĄCA - bez zmian

RS2 RURA SPUSTOWA STALOWA POWLEKANA Ø 70 ODPROWADZAJĄCA WODY OPADOWE Z DACHU SZYBU WINDOWEGO I WIATROŁAPU. KOLOR BRĄZOWY DOSTOSOWANY DO KOLORU RUR I OBRÓBEK NA ISTNIEJĄCYM BUDYNKU. ODWODNIENIE NA TEREN INWESTYCJI.

W1 DŹWIG OSOBOWY Z NAPĘDEM BEZPOŚREDNIM BEZREDUKTOROWYM. KABINA PRZYSTOSOWANA DO PRZEWOZU MAKSYMALNIE 8 OSÓB (UDŹWIG 630kg) O WYMIARACH 110x140cm Z DWOMA OTWORAMI DRZWIOWYMI (PRZELOT NA WPROST) - DRZWI AUTOMATYCZNE CENTRALNE O SZEROKOŚCI 90cm I WYSOKOŚCII 200cm (KAŻDE) Z DOWOLNYM STANDARDEM WYPOSAŻENIA (W ZALEŻNOŚCI OD WYMAGAŃ INWESTORA I UŻYTKOWNIKA). KABINA ZATRZYMYWAĆ SIĘ BĘDZIE NA 4 PRZYSTANKACH. KABINA PRZYSTOSOWANA DO UŻYTKOWANIA PRZEZ OSOBY NIEPEŁNOSPRAWNE.

Legenda oświetlenie

A Oprawa nastropowa świetlówkowa o mocy 4x18W, strumień świetlny źródła 5400lm IP20

B Oprawa nastropowa świetlówkowa typu downlight 220, 2x18W, kolor biały IP44

C Lampa wisząca pokojowa max 3x23W

D Lampa wisząca pokojowa max 4x23W

D Oprawa nastropowa świetlówkowa o mocy 2x36W, strumień świetlny źródła 6700lm, IP20

F Oprawa oświetleniowa swietlówkowa naścienna 2x18W IP65

G Kinkiet naścienny moc max 40W

CR Czujnik ruchu

Łącznik jednobiegunowy

Łącznik jednobiegunowy IP44

Łącznik dwubiegunowy

Łącznik schodowy

Łącznik schodowy krzyżowy

GPROJEKT	**GC-PROJEKT** **Grzegorz Cieślikowski** ul. Cmentarna 51/17 39-200 Dębica	*Prawa autorskie do tego rysunku przysługują firmie GC-PROJEKT. Bez jej zgody rysunek nie może być wykorzystywany lub reprodukowany.*			
Inwestor	Powiat Ropczycko-Sędziszowski, ul. Konopnickiej 5, 39-100 Ropczyce				
Inwestycja	PRZEBUDOWA, ROZBUDOWA I ZMIANA SPOSOBU UŻYTKOWANIA BUDYNKU INTERNATU NA POTRZEBY USLUG Z ZAKRESU POMOCY SPOŁECZNEJ			Działka/i	1763/3
Adres	Ropczyce, ul. Konopnickiej 3			Obręb ewid.	0001 Ropczyce
				Jednostka ewid.	181503_4
Przedmiot rys.	RZUT PODDASZA (II PIĘTRA) - INSTALACJA OŚWIETLENIA				
Projektował	mgr inż. Mariusz Markowski	PDK/0097/PWOE/09	elektryczna bez ograniczeń	Data	11.2015
Sprawdził	mgr inż. Jerzy Zapolnik	MAP/IE/0150/04	elektryczna bez ograniczeń	Skala	
Opracował				Nr rys.	E-06
Funkcja	Tytuł, imię i nazwisko	Nr uprawnień	Specjalność	Podpis	