


Schemat elektryczny rozdzielni R-B20b

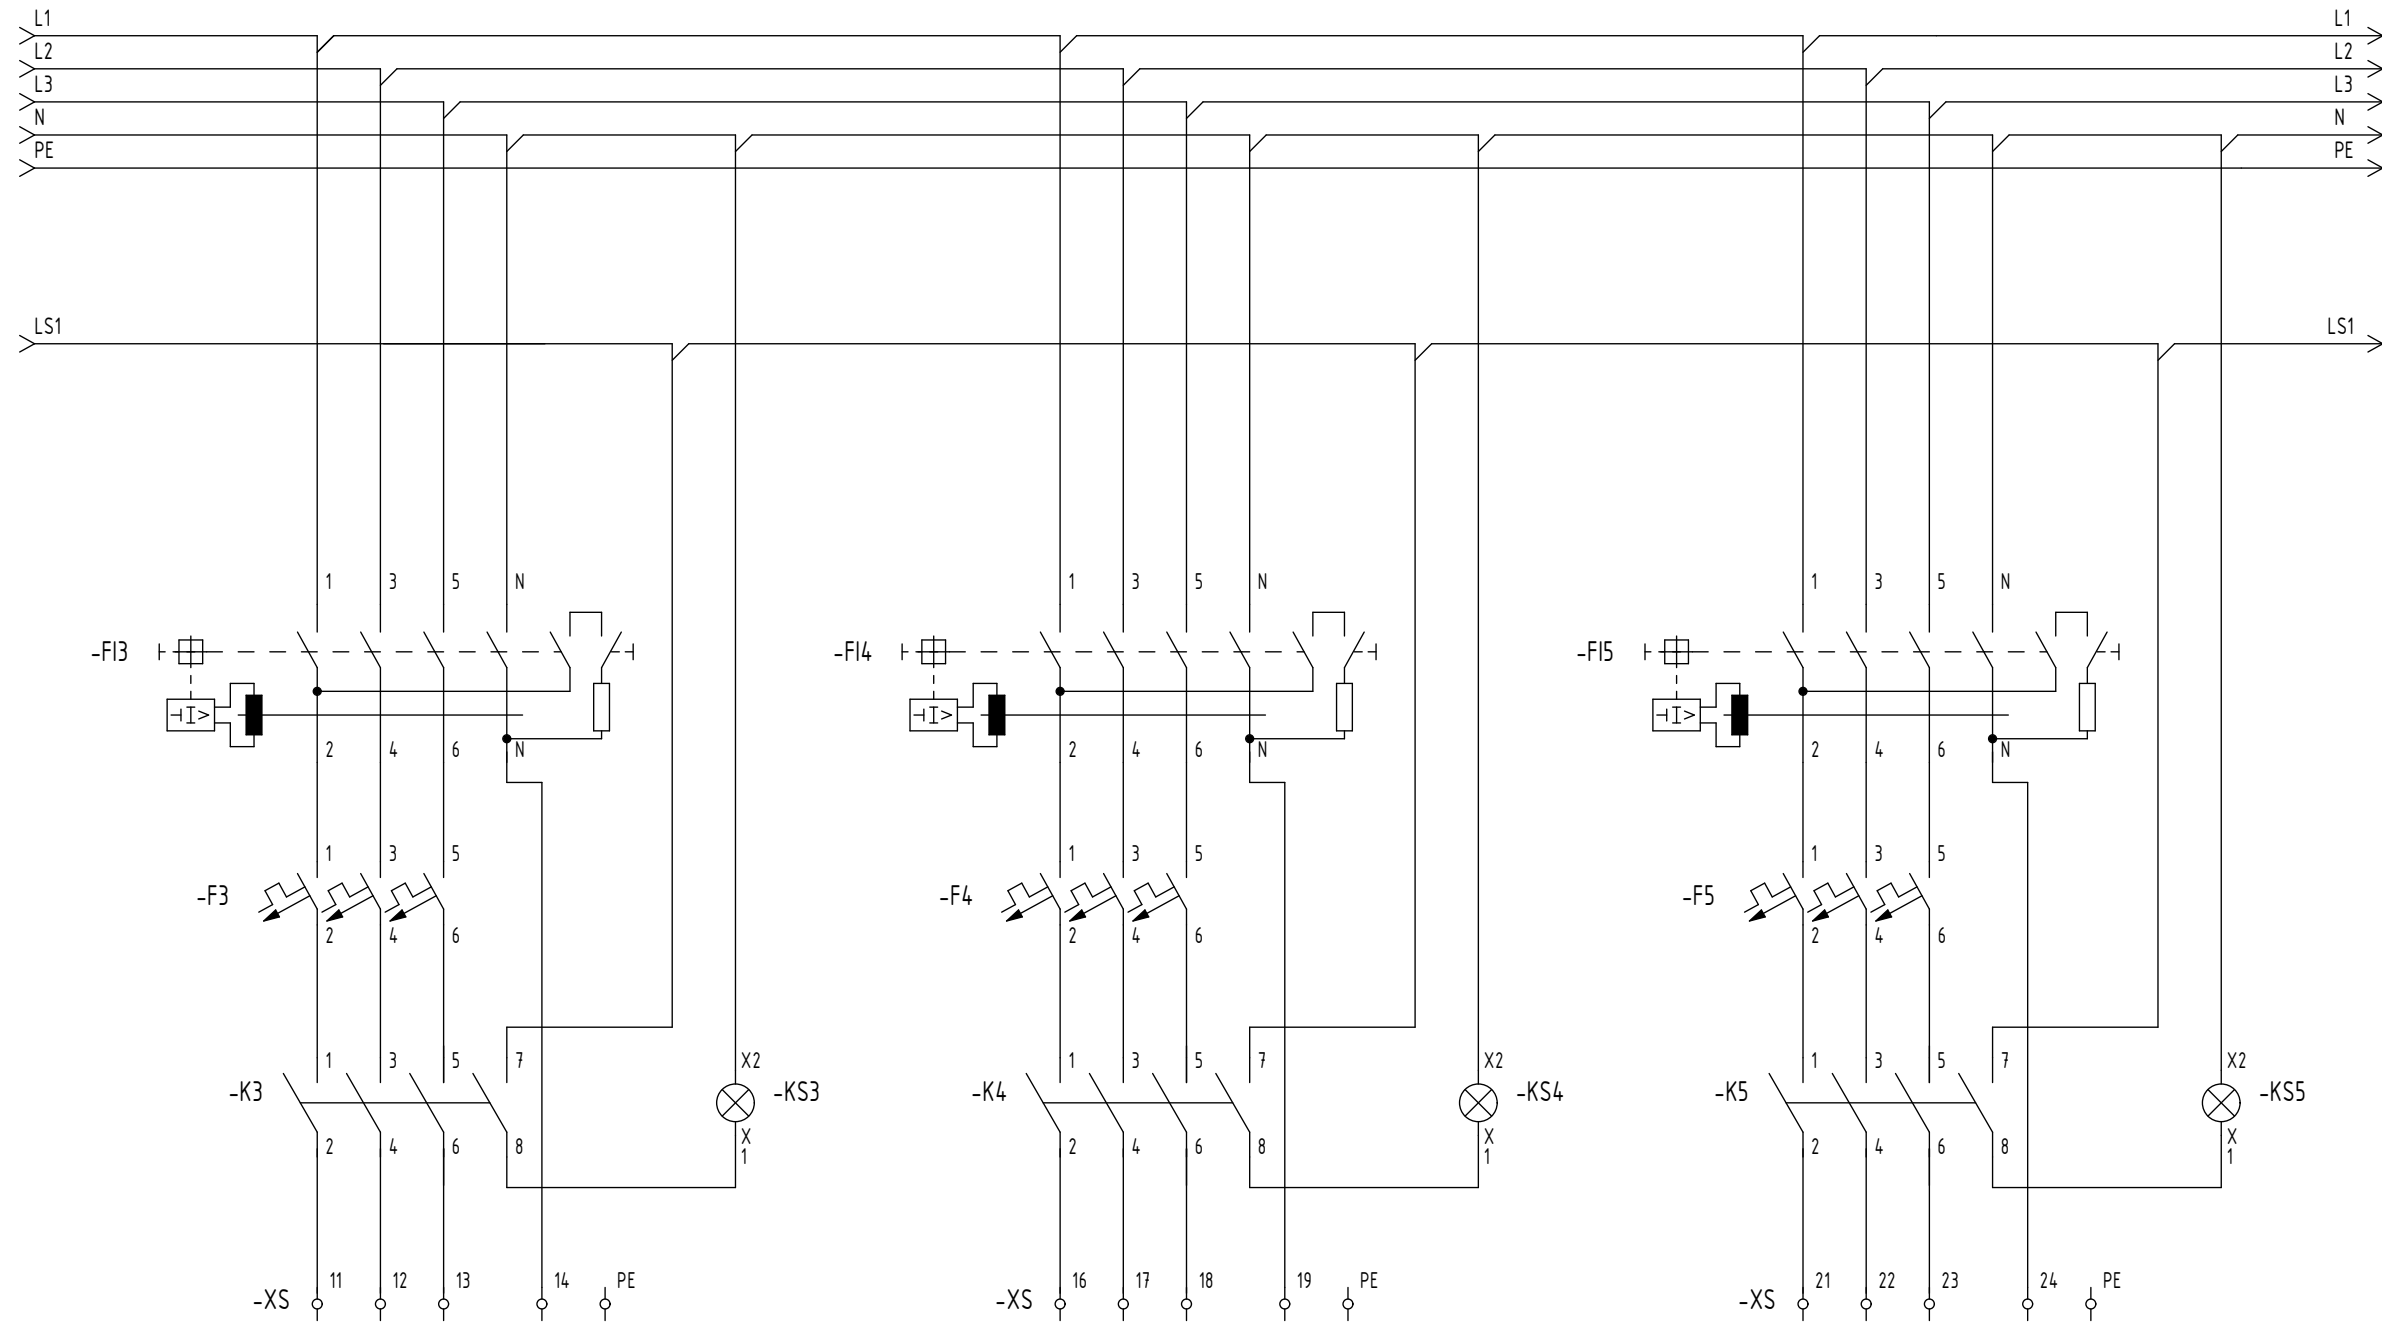

ROZDZIELNIA R-B20B



PROJ-BUD
BIURO PROJEKTOWO-BUDOWLANE
Sebastian Stec

siedle Młodych 18/59, 39-120 Sędziszów Młp.
iuro adres: ul. Armii Krajowej 4, Sędziszów Młp.
el. 693-136-890, 697-606-279
IP 818-154-36-93, REGON 180828593

Nazwa i adres inwestycji : Przebudowa pomieszczeń w budynku „B” Zespołu Szkół Technicznych w Sędziszowie Młp.			Nr projektu: 35/2015
Temat rysunku : Schemat elektryczny rozdzielni R-B20b		branża : Elektryczna	Nr rysunku: E-11.3
Projektował :	inż. Paweł Piwowar E-117/02		Skala: -
Sprawił:	mgr inż. Bartosz Budzik E217/02		Data: 11.2015
Opracowanie:	mgr inż. Bartłomiej Stec		
WSZELKIE PRAWA ZASTRZEŻONE KOPIOWANIE ZABRONIONE			