


Schemat elektryczny rozdzielni R-B20a

R-B20A

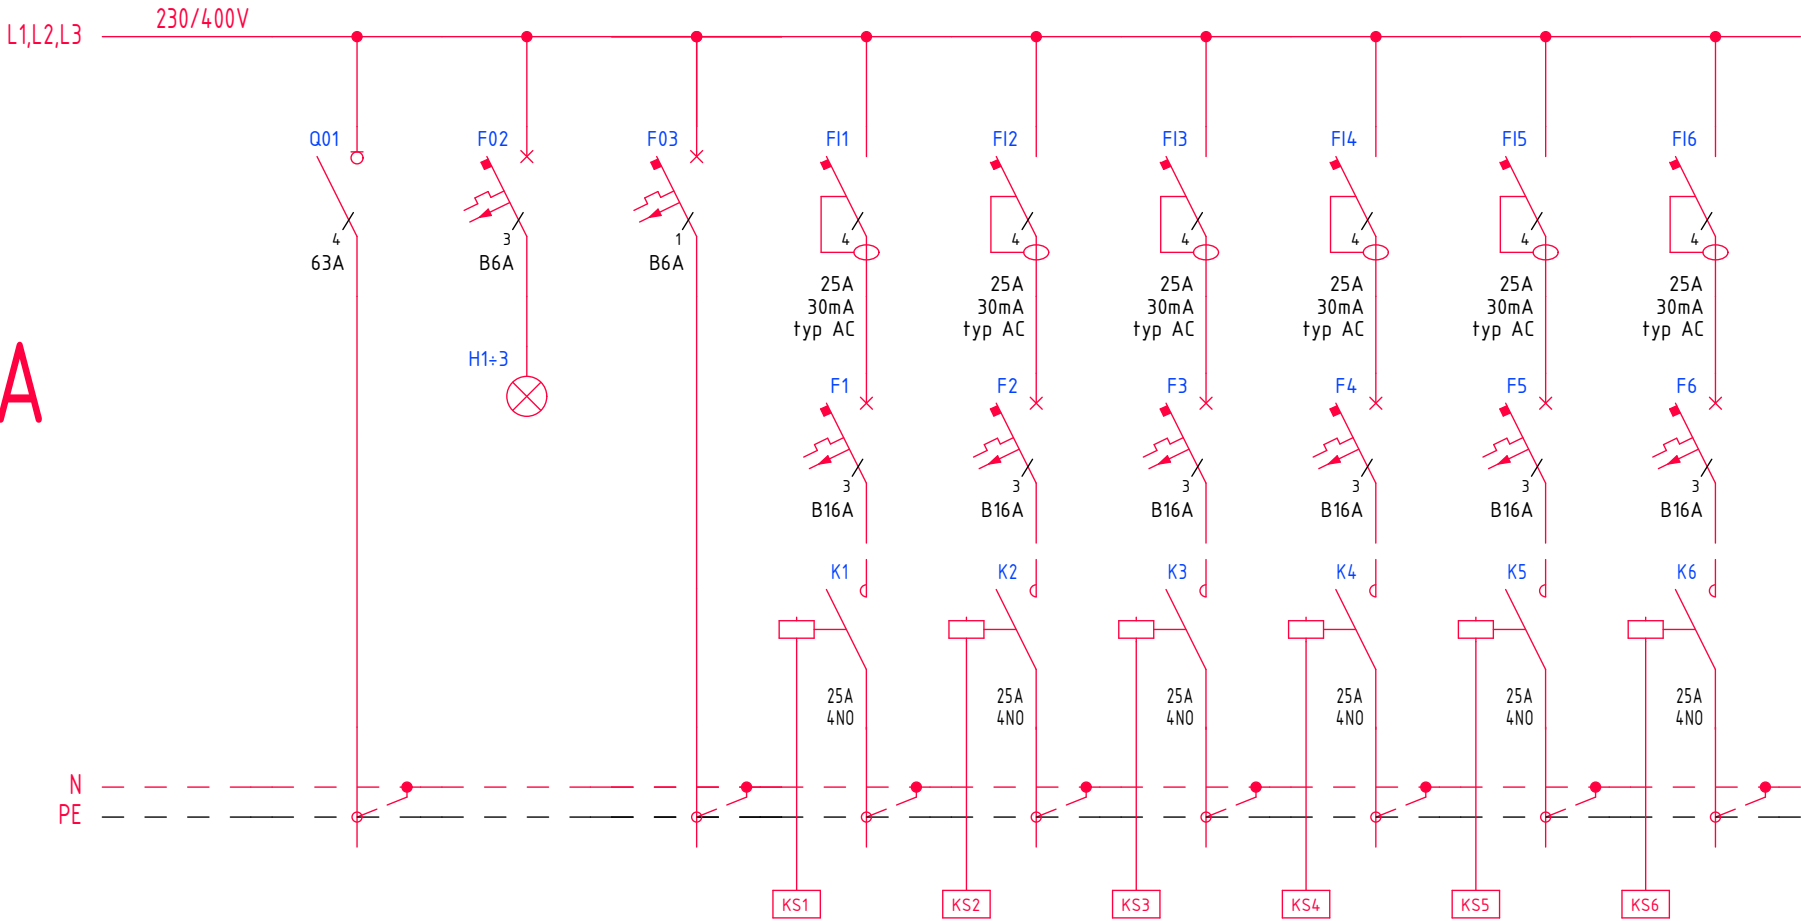

Numer obwodu	01	02	03	1	2	3	4	5	6
Nazwa odbioru	Zasilanie	Obecność napięcia	Sterowanie	Zestaw instalacyjny ZI04\R221	Zestaw instalacyjny ZI04\R221	Zestaw instalacyjny ZI04\R221	Zestaw instalacyjny ZI04\R221	Zestaw instalacyjny ZI04\R221	Zestaw instalacyjny ZI04\R221
Pi [kW]	12,00	--	--	3,00	3,00	3,00	3,00	3,00	3,00
Typ przewodu	YDY 5x6	LgY 1,5	LgY 1,5	YDY 5x2,5	YDY 5x2,5	YDY 5x2,5	YDY 5x2,5	YDY 5x2,5	YDY 5x2,5



PROJ-BUD
BIURO PROJEKTOWO-BUDOWLANE
Sebastian Stec

siedle Młodych 18/59, 39-120 Sędziszów Młp.
iuro adres: ul. Armii Krajowej 4, Sędziszów Młp.
el. 693-136-890, 697-606-279
IP 818-154-36-93, REGON 180828593

Nazwa i adres inwestycji : Przebudowa pomieszczeń w budynku „B” Zespołu Szkół Technicznych w Sędziszowie Młp.		Nr projektu: 35/2015
Temat rysunku : Schemat elektryczny rozdzielni R-B20a	branża : Elektryczna	Nr rysunku: E-9.1
Projektował : inż. Paweł Piwowar E-117/02		Skala: -
Sprawdził: mgr inż. Bartosz Budzik E217/02		Data: 11.2015
Opracowanie: mgr inż. Bartłomiej Stec		
WSZELKIE PRAWA ZASTRZEŻONE KOPIOWANIE ZABRONIONE		