


Rzut piwnicy - stan istniejący

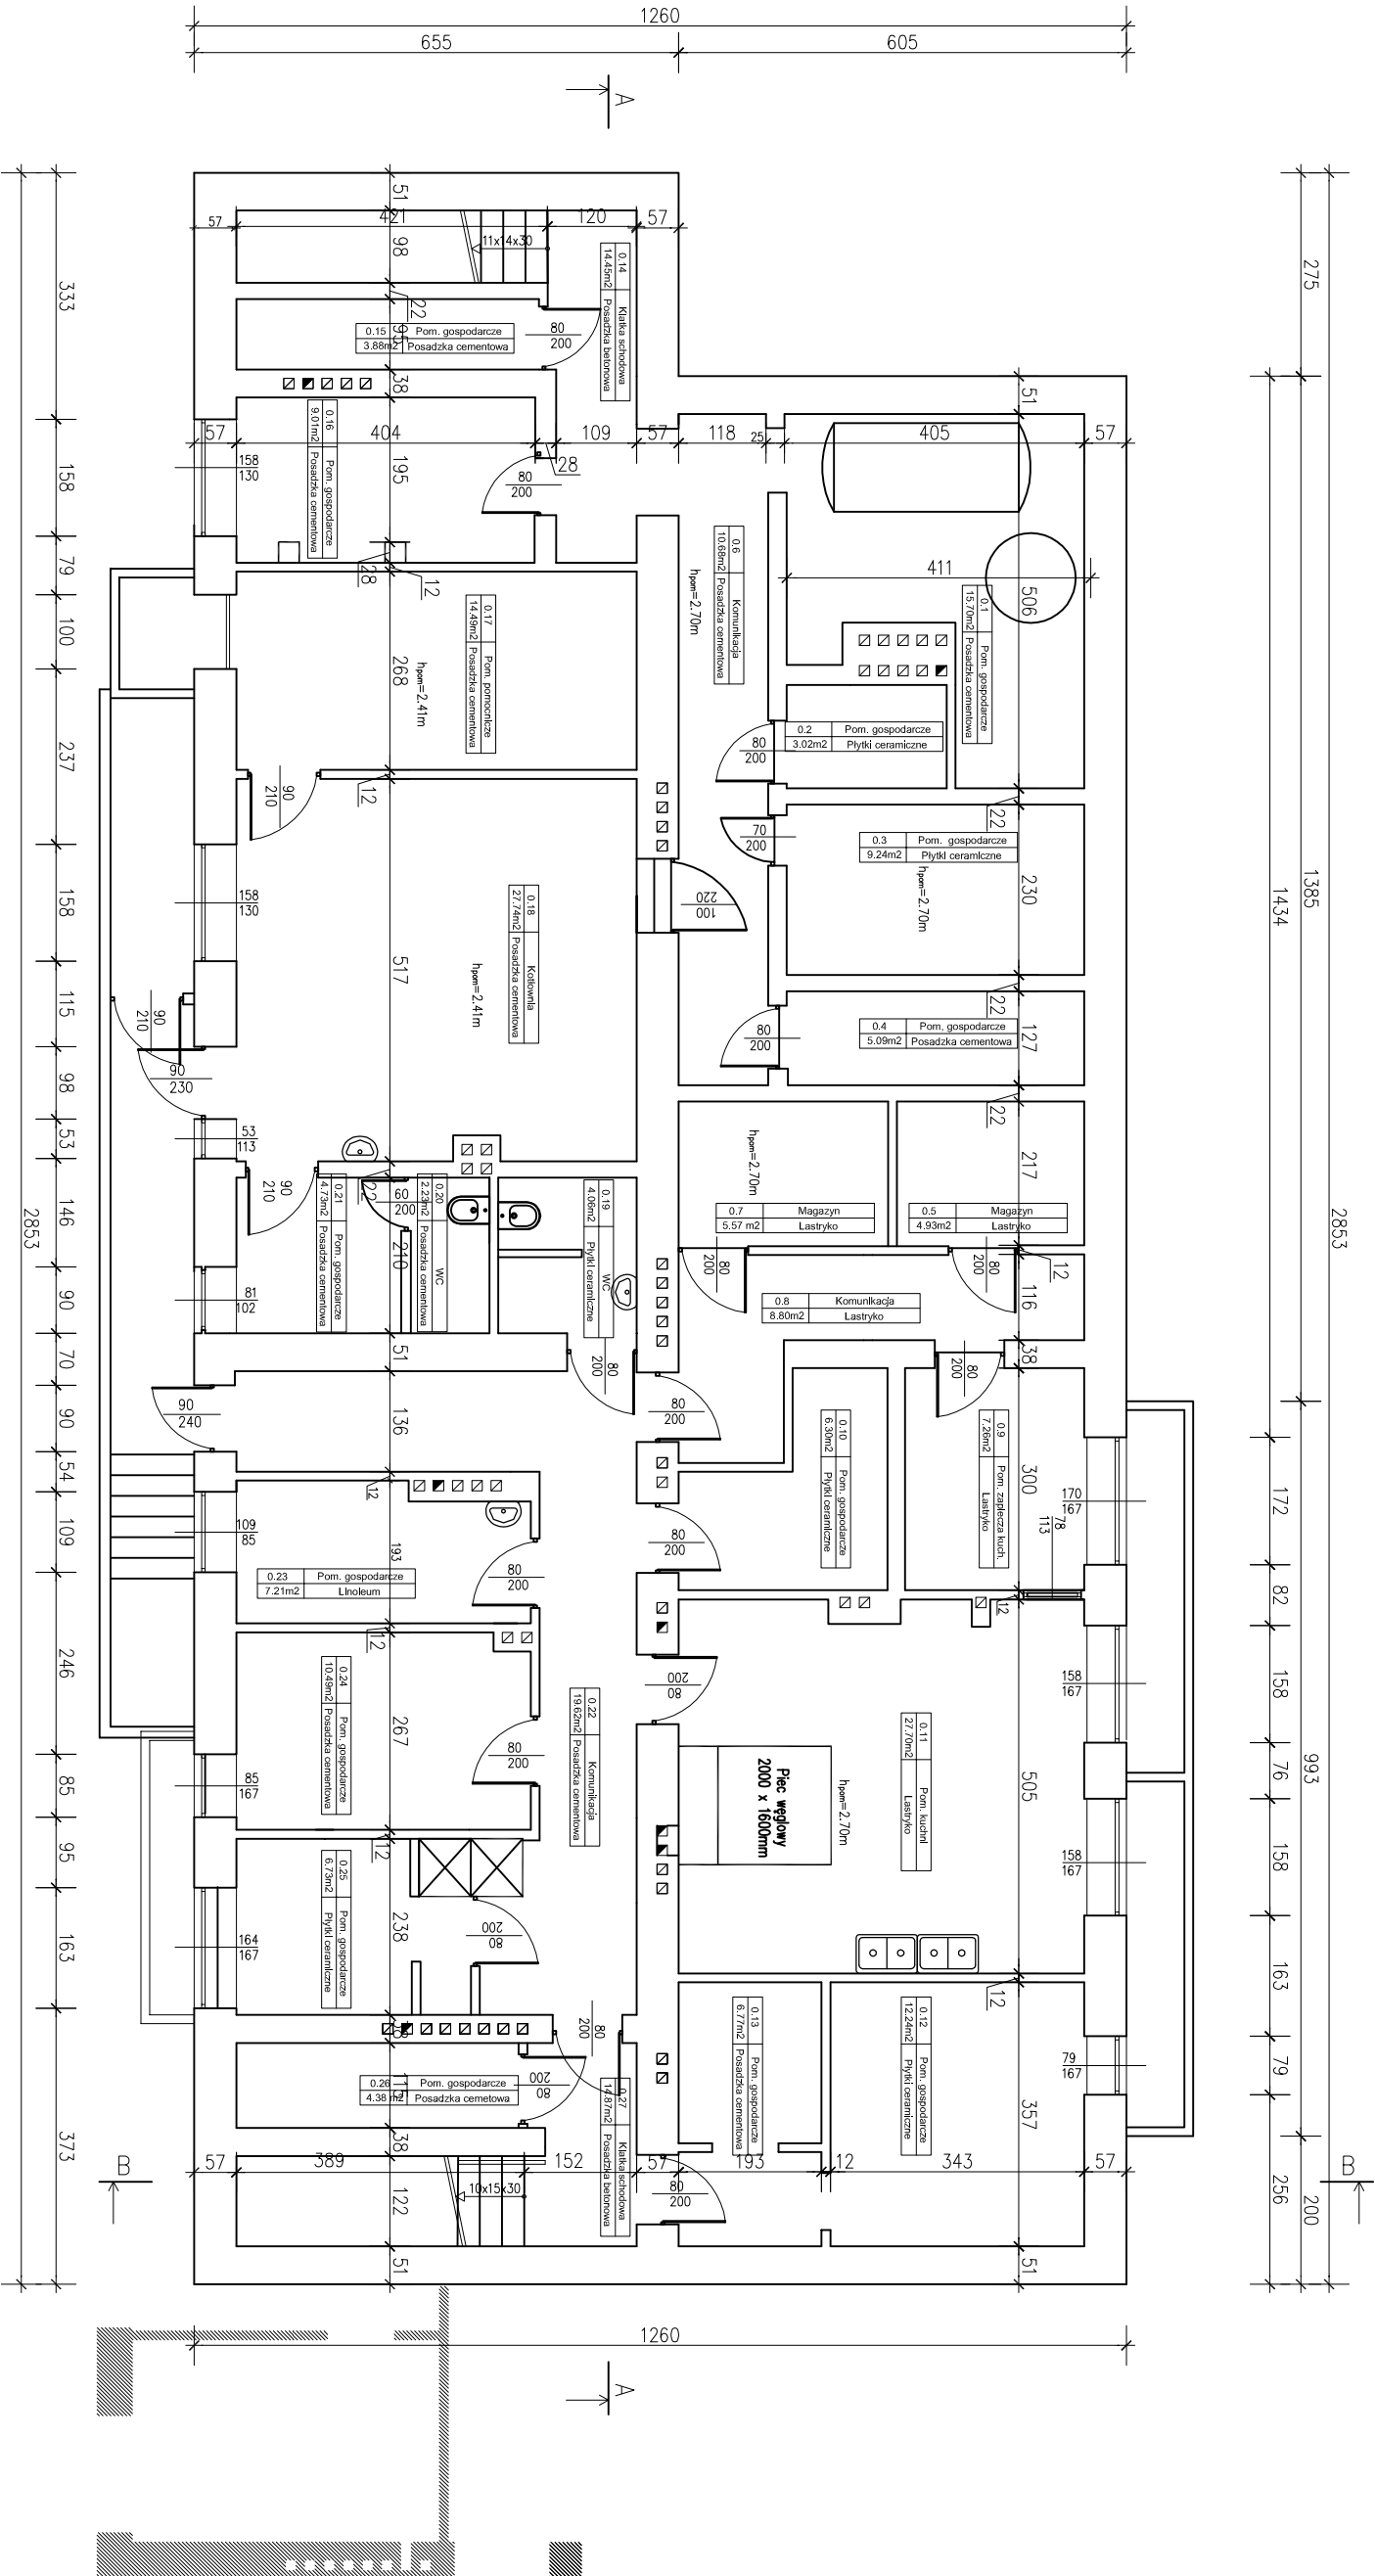

Zestawienie powierzchni piwnicy			
L.P.	Nazwa	Nawierzchnia wykonana	Powierzchnia [m2]
0.1	Pom. gospodarcze	Pos. cementowa	15,70
0.2	Pom. gospodarcze	Płytki ceramiczne	3,02
0.3	Pom. gospodarcze	Płytki ceramiczne	9,24
0.4	Pom. gospodarcze	Pos. cementowa	5,09
0.5	Magazyn	Łastyko	4,93
0.6	Komunikacja	Pos. cementowa	10,68
0.7	Magazyn	Płytki ceramiczne	5,57
0.8	Komunikacja	Łastyko	8,80
0.9	Pom. zaplecza kuch.	Płytki ceramiczne	7,26
0.10	Pom. gospodarcze	Płytki ceramiczne	6,30
0.11	Pom. kuchni	Łastyko	27,70
0.12	Pom. gospodarcze	Płytki ceramiczne	12,24
0.13	Pom. gospodarcze	Pos. cementowa	6,77
0.14	Kłatka schodowa	Pos. betonowa	14,45
0.15	Pom. gospodarcze	Płytki ceramiczne	3,88
0.16	Pom. gospodarcze	Pos. cementowa	9,01
0.17	Pom. pomocnicze	Pos. cementowa	14,49
0.18	Kolonia	Pos. cementowa	27,74
0.19	WC	Płytki ceramiczne	4,06
0.20	WC	Pos. cementowa	2,23
0.21	Pom. gospodarcze	Pos. cementowa	4,73
0.22	Komunikacja	Pos. cementowa	19,62
0.23	Pom. gospodarcze	Łinoieum	7,21
0.24	Pom. gospodarcze	Pos. cementowa	10,49
0.25	Pom. gospodarcze	Płytki ceramiczne	6,73
0.26	Pom. gospodarcze	Pos. cementowa	4,38
0.27	Kłatka schodowa	Pos. Betonowa	14,87
Razem			267,19

Tytuł:		PRZEBUDOWA BUDYNKU FILII PRZECIOBNIEJ W ROKU 2016 R. - WYKONANIE PRAC WYKONAWCZYCH	
Specjalność:		Rzut piwnicy	
Inwestor:		mgr inż. Marek CZYŻEJ	
Projektant:		mgr inż. Marek CZYŻEJ	
Opis:		VII 2016	
Firma:		BUDOWLANO-KONSALINGOWA P.B.P.H. M.-BUD s.c.	
Adres:		44-100 Olchów	
ul. Łódzka 16		A-B	
Rysunek wykonany w oparciu o program AUTOCAD 2002 LT. Serial No. 700-5063234		PRACOWNIA AUTORSKIE ZASTRZEŻENIE - POWIĄZANIE I UDOSTĘPNIANIE BEZ ZGODY AUTORKÓW ZABRONIONE	