


Rzut dachu - stan projektowany

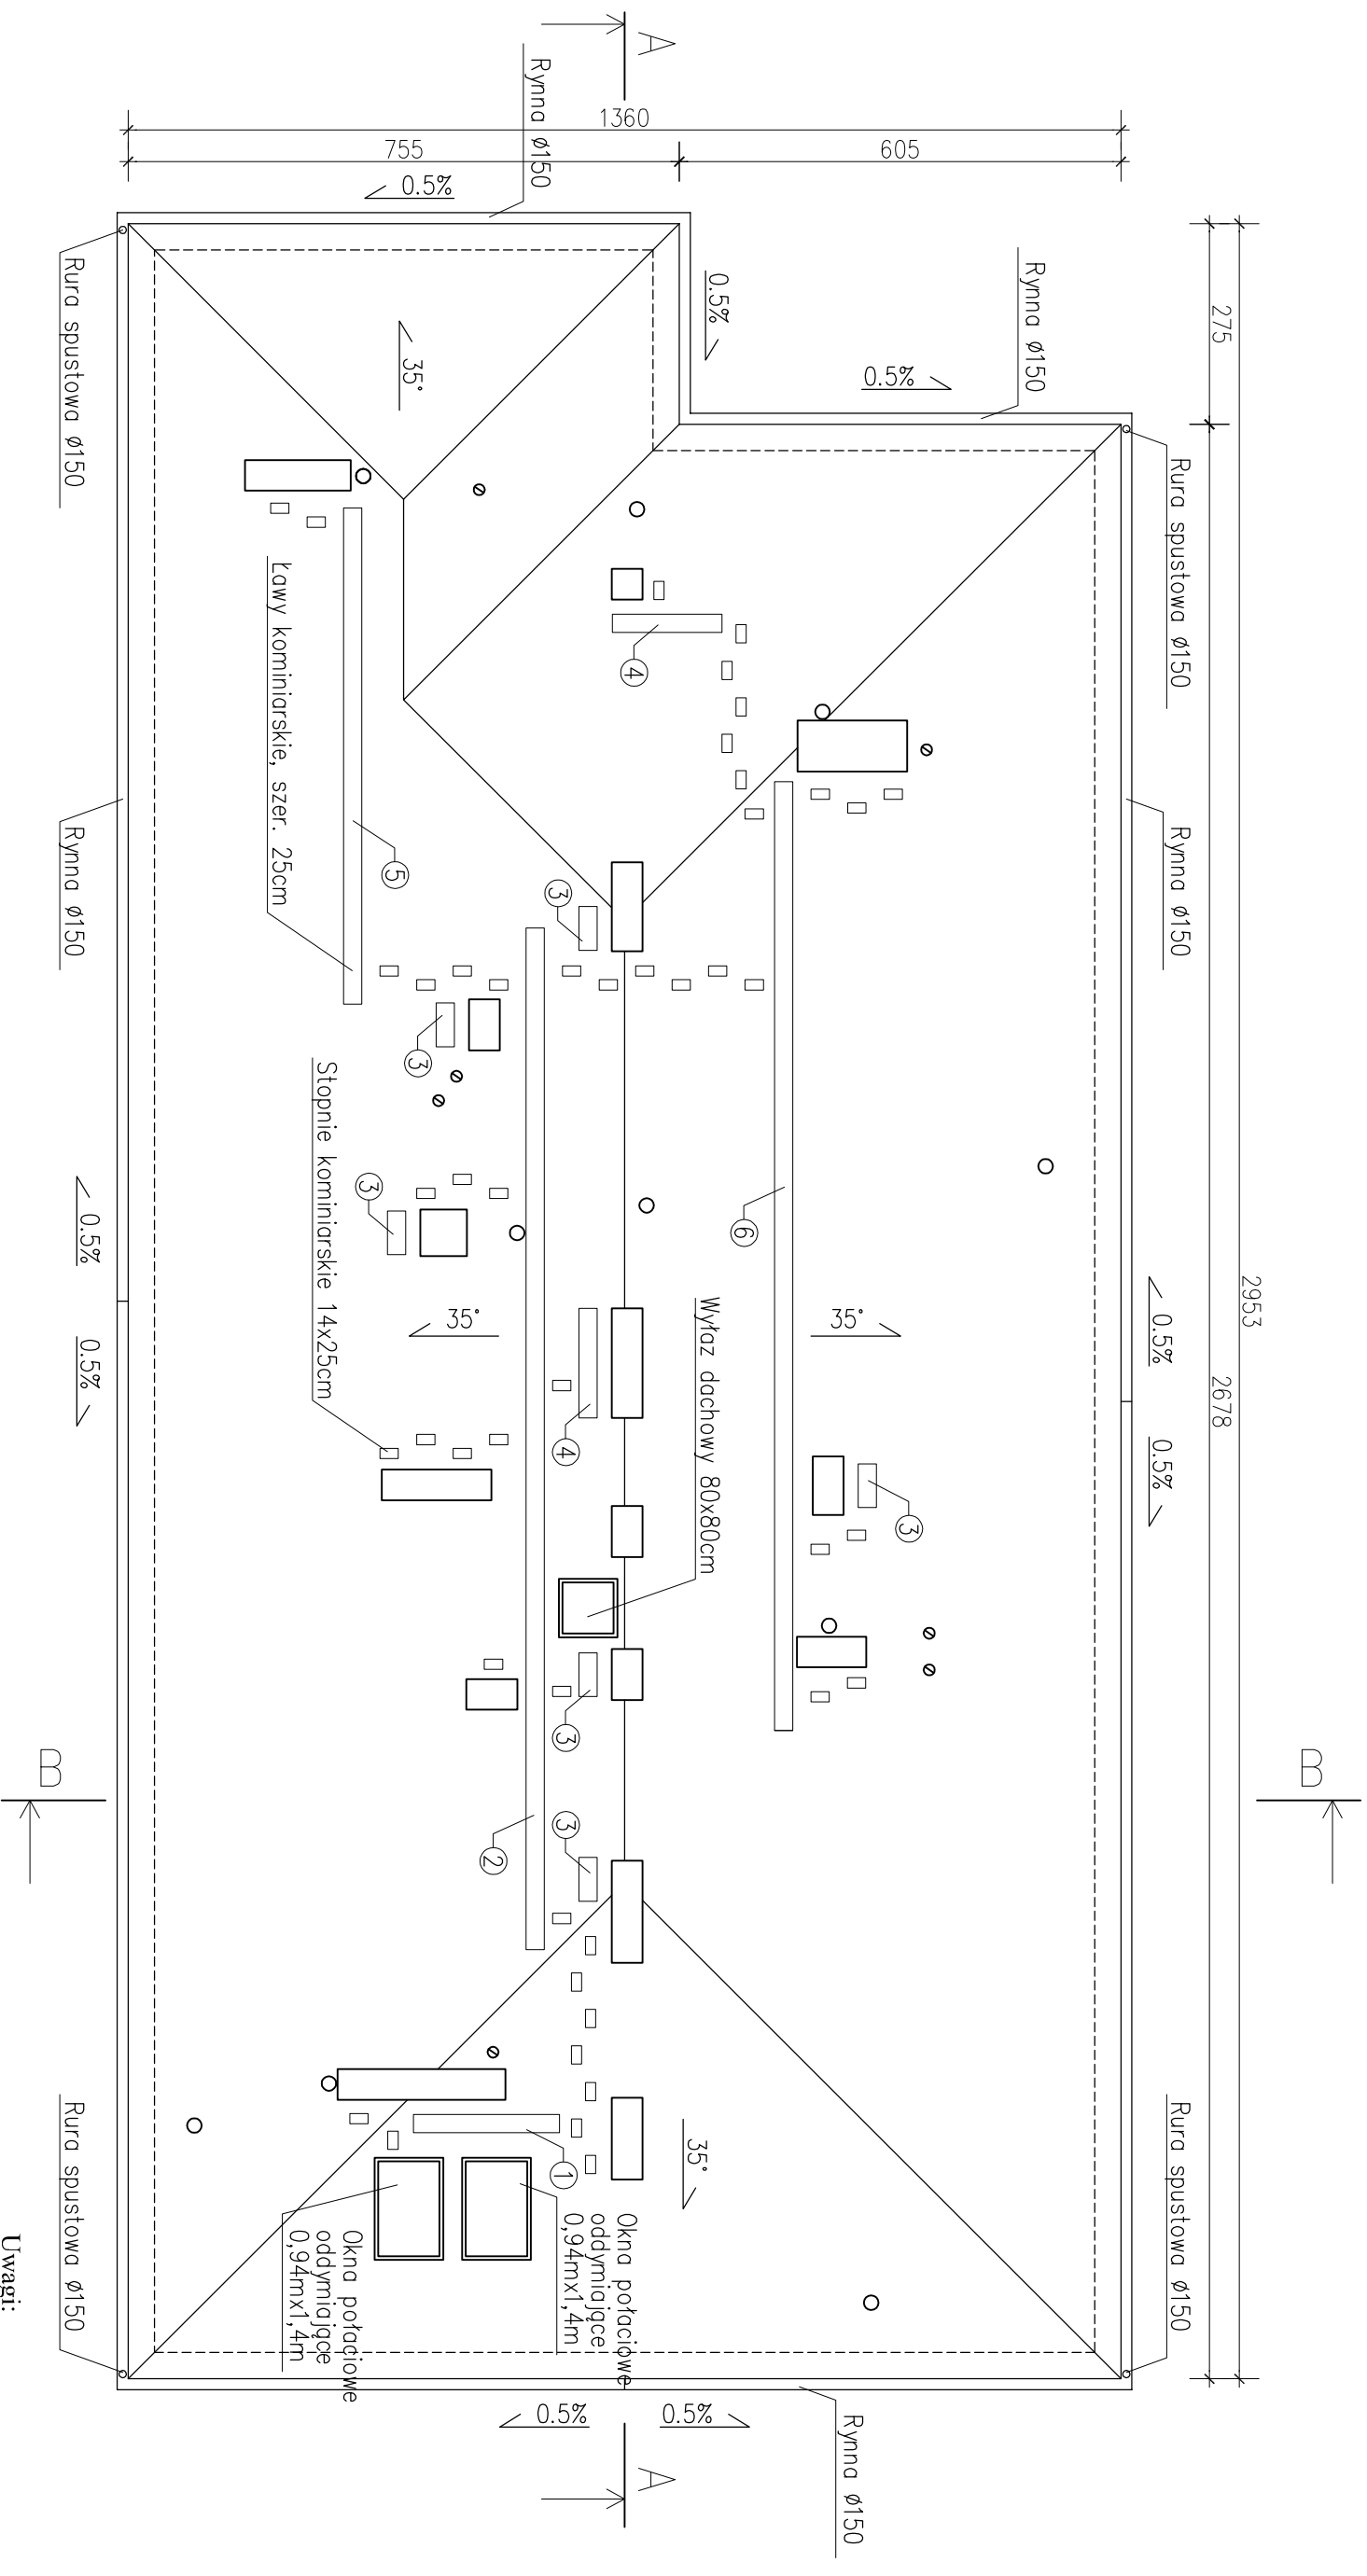

- wymiary w cm
- wymiary dopasować na budowie

Nr ławy	Ilość	Długość[m]
1	1	2,0
2	1	14,0
3	6	0,6
4	2	1,5
5	1	6,8
6	1	13,0
łącznie		37,9
ilość stopni	46	

Tytuł:						RZUT DACHU	PRZEbudowa BUDYNKU FILII PRZYCHODNI REGIONOWEJ W ROPCZYCACH - NIEDZIADA, 10 POŁOŻONEGO NA DZIELCE NR EWID. 6377 W NIEDZIADZIE	1547/06/16	
- STAN PROJEKTOWANY									
Specjalność:		Imię i nazwisko:		Nr uprawnień:		Podpis:			
Projektował:									
Konstrukcja:		mgr inż. Mariusz CZYSZEK		138494 [SLK-BO-G+201]					
				6da01 [SLK-d-197]					
Opracował:		Adam MARCZEWSKI							
konstrukcja:		inż. Krzysztof CZYŻYKOWSKI		SLK-3505/P-W/O-K/11					
				ISAK-003-158-02-V1					
						A-B	P.B	20	
				Bramarz	Faza:	Rys. nr:			

Firma
**Budowlano-Konsultingowa
P.P.H. M.-BUD s.c.**
44-100 Gliwice
ul. Łużycka 16

Rysunek wykonany w legalnej wersji programu AUTODESK AUTOCAD 2002 LT. Seria! No!: 700-50636234

PRAWA AUTORCKSE ZASTRZEŻONE - POWIĘLANIE I UDOSTĘPNIANIE BEZ ZGODY AUTORÓW ZABRONIONE