

|| pietro

---

|| piętro

## ROZWINIĘCIE INSTALACJI C.O.

# Apteka

### OZNACZENIA:


### przewód zasilający

przewód powrotny

## Zawór kulowy

złaczka prestabo

licznik ciepła

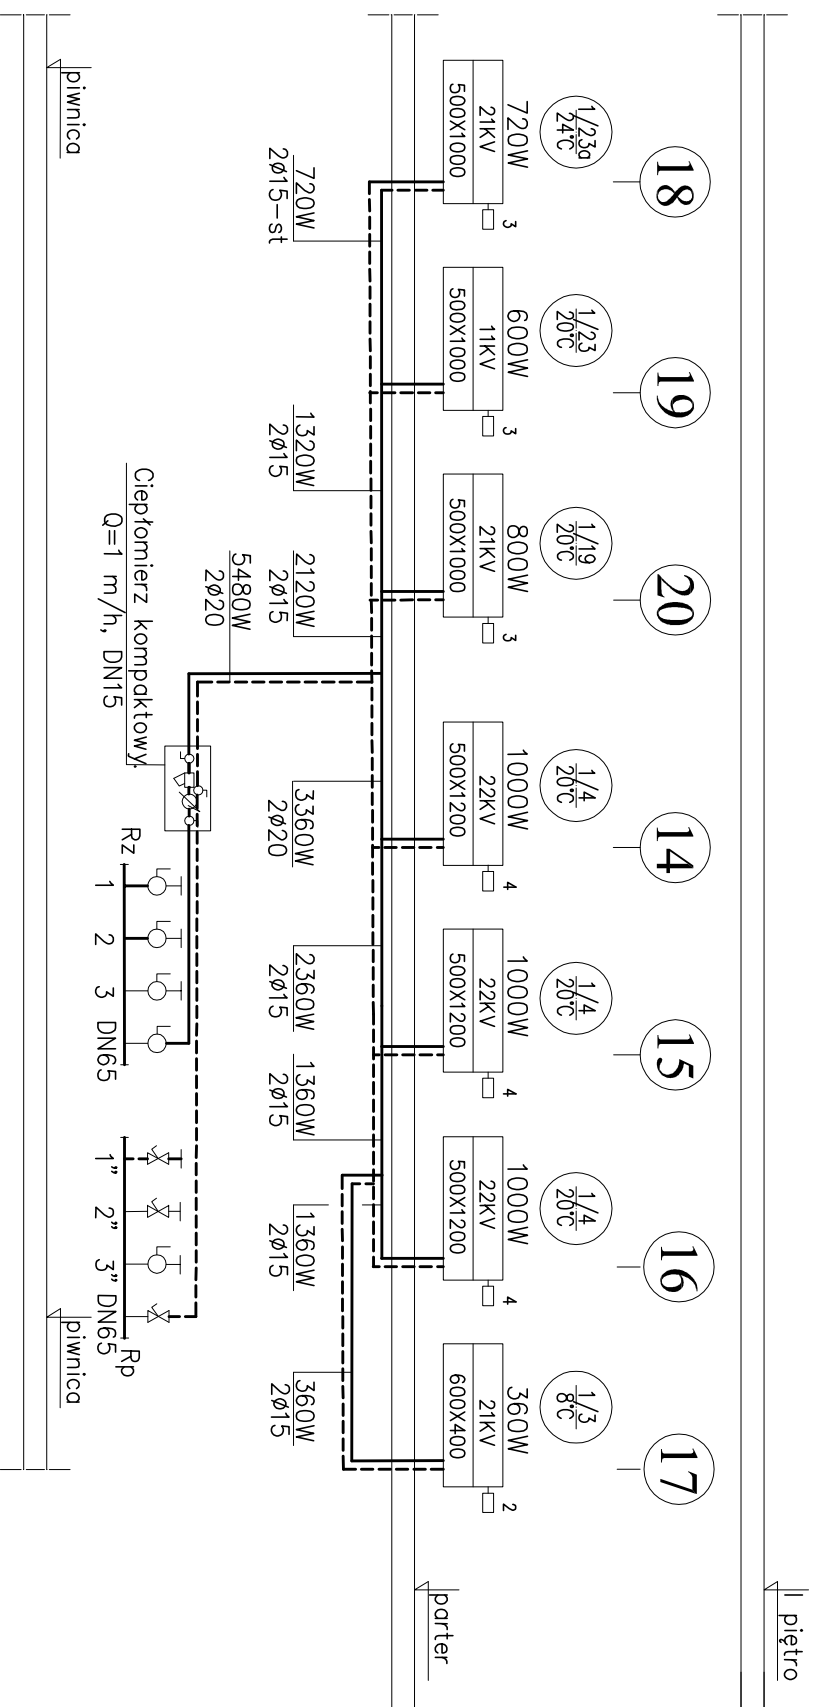

Tytuł: <b>INSTALACJA C.O. 75/65°C ROZWIĘCIE INSTALACJI. CZĘŚĆ 4</b>		PRZEBUDOWA BUDYNKU FILII PRZECIWDNI REJONOWEJ W ROPCZYSKACH - NIEDZWIDA 10 POŁOŻONEGO NA DZIELCE nr Ewid. 63377 W NIEDZWADZIE		1547/06/16
Specjalność:	Imię i nazwisko:	Nr uprawnień:	Podpis:	
Projektował: inst. inżyniernej	Inż. Zofia Nosładek	13404 (SLKB034201)		
		64401 (SLKB437)		
Opracował:	Inż. Mięczyśław Nosładek			
Sprawdził:				
konstrukcja:	Inż. Krzysztof CZYŻYKOWSKI	SLKB25890017 (SLKB07589012)	I	P.W
				8
			Branża:	Rys. nr:
			Data:	Skala:
			VIII 2016	---

PRAWA AUTORSKIE ZASTRZEŻONE - POWIELANIE I UDOSTĘPNIANIE BEZ ZGODY AUTORÓW ZABRONIONE  
Krytyczny wykładni legalnej wersji programu AUTOBESK AUTOCAD 2002 LT. Serial No.: /00-53063624