
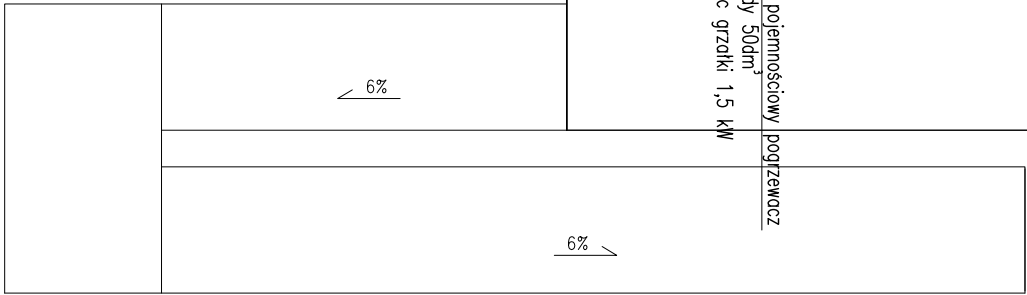
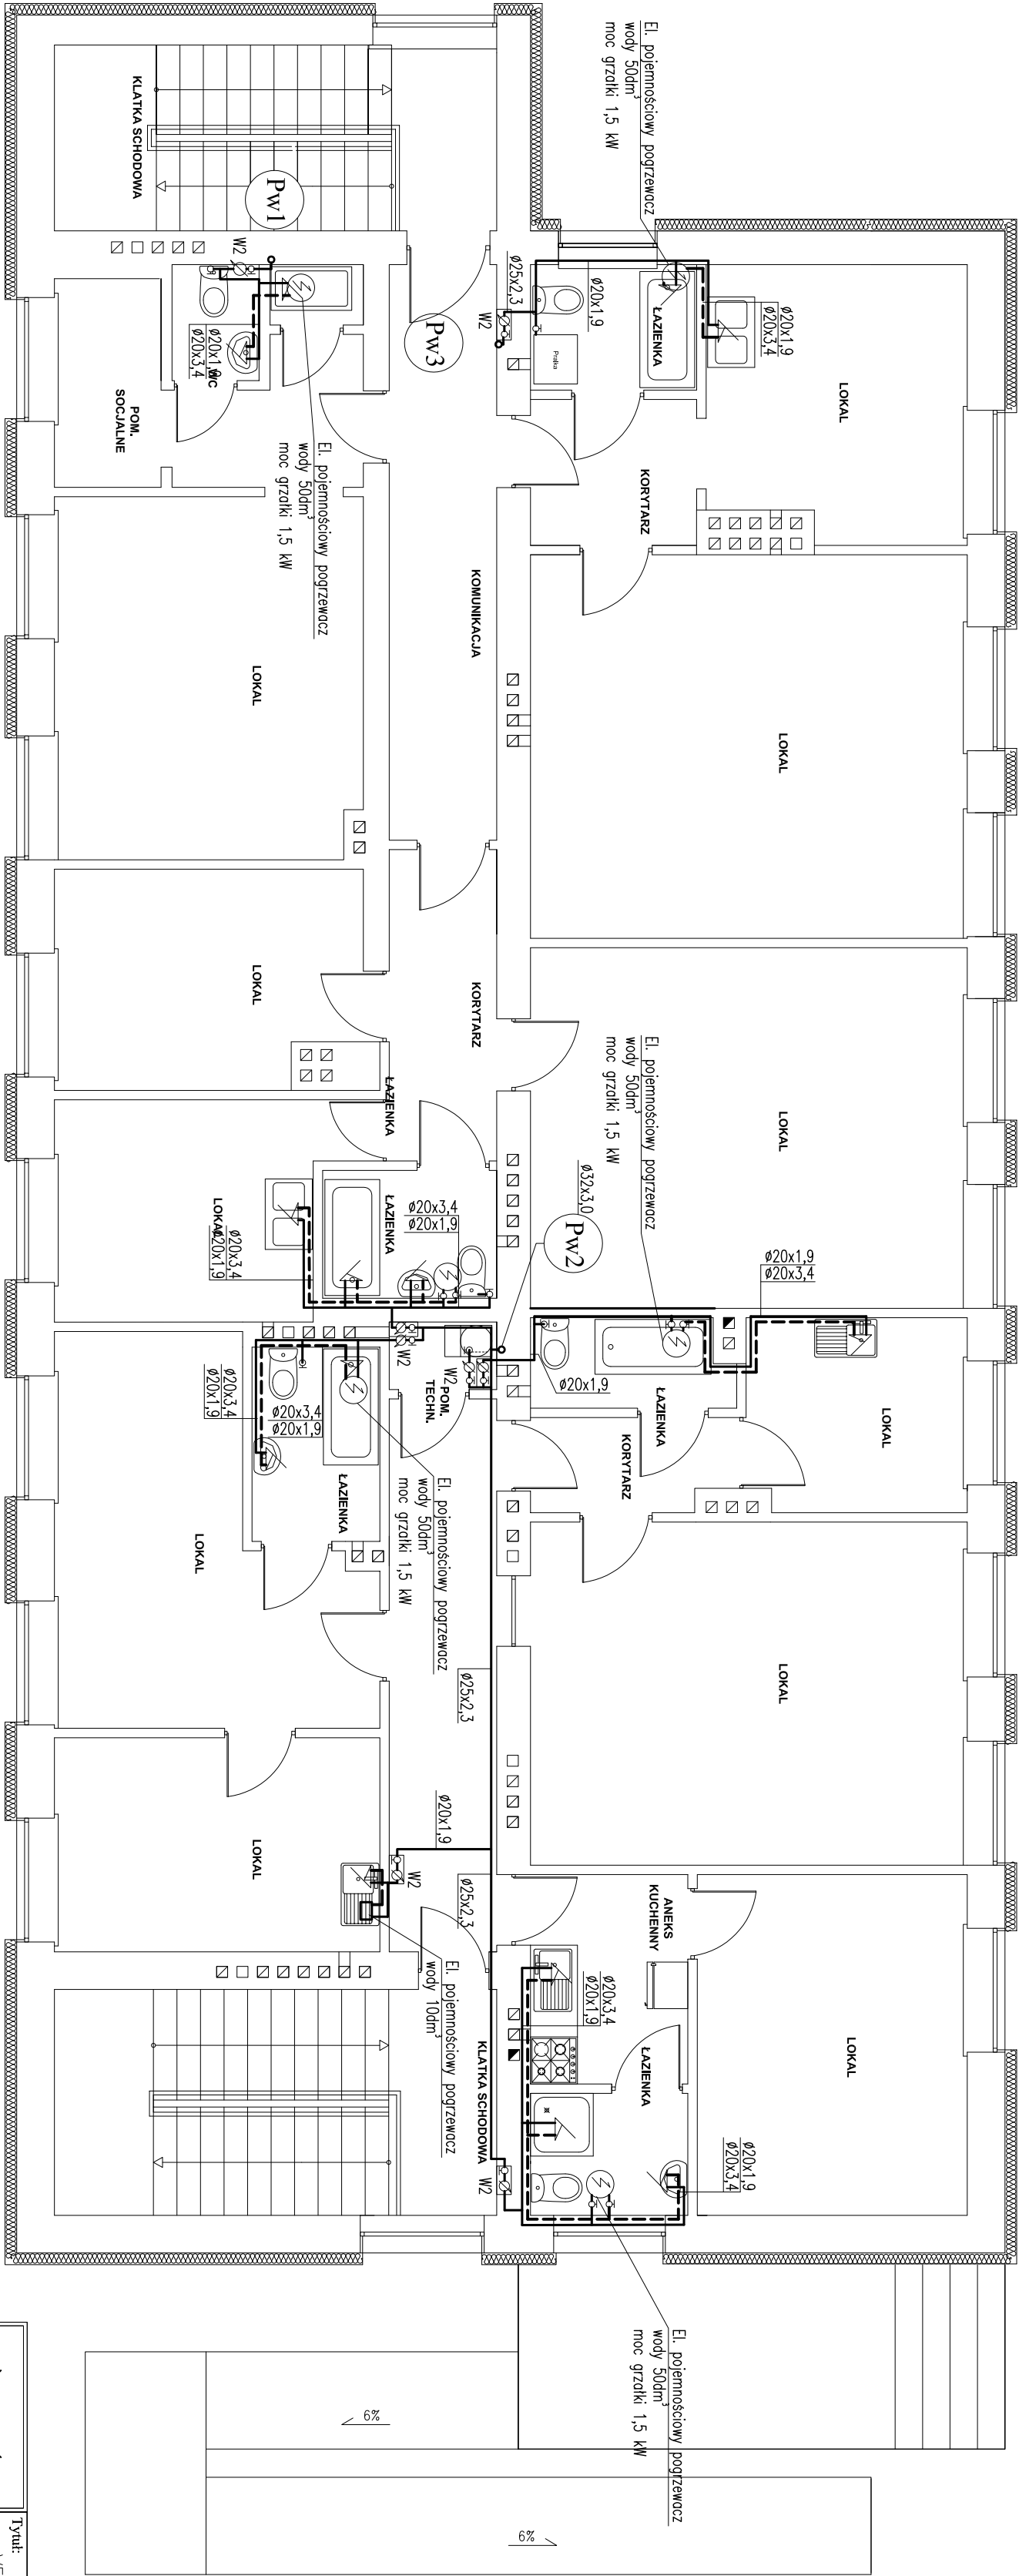


rzut II piętra

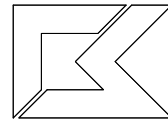

<div><div></div><div>Firma Budowlano-Konsultingowa P.B.P.H. ML-BUD s.c. 44-100 Gliwice ul. Łudzycka 16</div></div>										Tytuł: WEWNĘTRZNA INSTALACJA WODY RZUT 2 PIĘTRA										PRZEBUDOWA BUDYNKU FILII PRZECIHOJNI REJONOWEJ W ROPCZYCACH - NIEDZWIADA 10 POŁOŻONEGO NA DZIELCE NR EWD. 63377 W NIEDZWIADZIE										1547/06/16	
Specjalność:		Imię i nazwisko:								Nr uprawnień:				Podpis:				Rozwija:		Data:		Skala:									
Projektował:		Inż. Zofia Nosadek								Tobiasz Sliwko (3.12.2011)										V/III 2016		1:75									
Inst. inżynierskiej										Eksan (3.12.2011)																					
Opracował:		Inż. Mieczysław Nosadek																													
Sprawdził:																		Bruna:		Faza:		Rys. nr:									
																		I				P.W									
																						13									
																		</													