


Rzut II piętra - stan istniejący

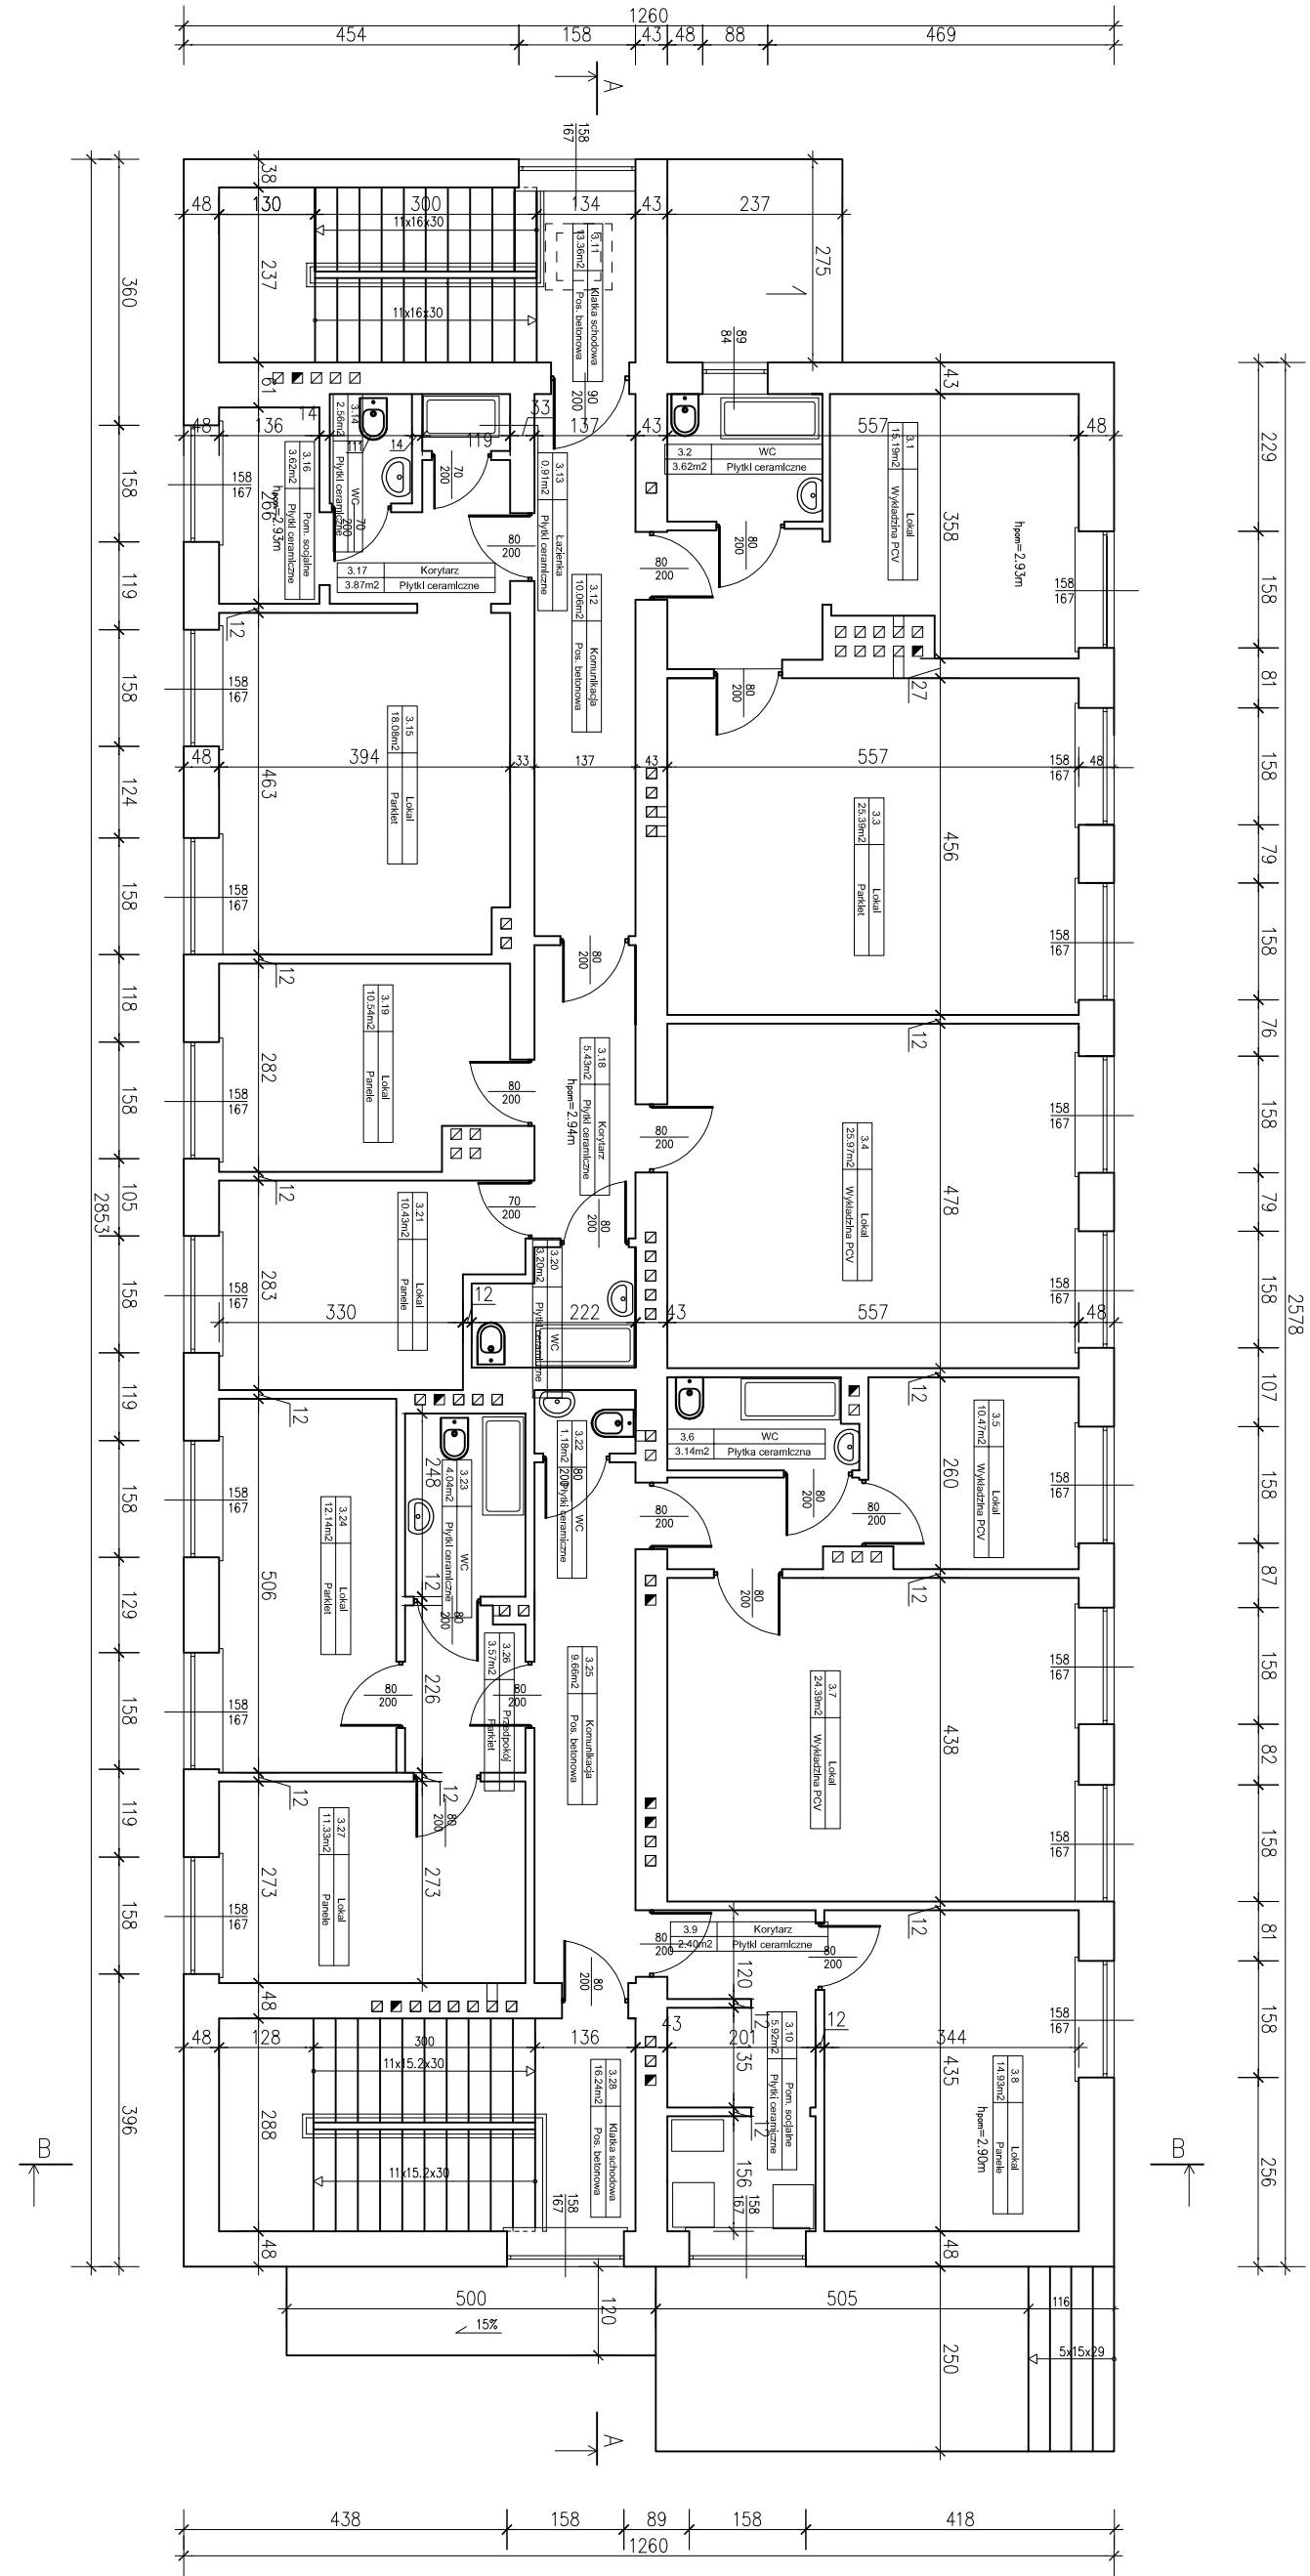

Zestawienie powierzchni II piętra			
L.P.	Nazwa pomieszczenia	Nawierzchnia wykończeniowa	Powierzchnia [m2]
3.1	Lokal	Wykładzina PCV	15.21
3.2	WC	Płytki ceramiczne	3.62
3.3	Lokal	Parkiet	25.39
3.4	Lokal	wykładzina PCV	25.97
3.5	Lokal	Wykładzina PCV	10.47
3.6	WC	Płytki ceramiczne	3.14
3.7	Lokal	Wykładzina PCV	24.39
3.8	Lokal	Panele	14.93
3.9	Korytarz	Płytki ceramiczne	2.4
3.10	Pom. socjalne	Płytki ceramiczne	5.92
3.11	schodowa	Pos. betonowa	13.36
3.12	Pom. socjalne	Pos. betonowa	10.06
3.13	łazienka	Płytki ceramiczne	0.91
3.14	WC	Płytki ceramiczne	2.56
3.15	Lokal	Parkiet	18.08
3.16	Pom. socjalne	Płytki ceramiczne	3.62
3.17	Korytarz	Płytki ceramiczne	3.87
3.18	Korytarz	Płytki ceramiczne	5.43
3.19	Lokal	Panele	10.54
3.20	WC	Płytki ceramiczne	3.2
3.21	Lokal	Panele	10.43
3.22	WC	Płytki ceramiczne	1.18
3.23	WC	Płytki ceramiczne	4.04
3.24	Lokal	Parkiet	12.14
3.25	Komunikacja	Pos. betonowa	9.66
3.26	WC	Płytki ceramiczne	3.57
3.27	Lokal	Panele	11.33
3.28	schodowa	Pos. betonowa	16.24
Razem			271.66

Tytuł: RZUT II PIĘTRA STAN ISTNIEJĄCY		PRZEBUDOWA BUDYNKU FILII PRZECHOINI REJONOWEJ W ROKOCZOWACH - MIEJSCOWOŚĆ POŁOŻONYCH W MIEJSCOWOŚCI W MIEJSCOWOŚCI	
Specjalność: Inżynier z wykształceniem budowlano-konstrukcyjnym		Nr uprawnień: Podpis:	
Inwestor: mgr inż. Marcin CZYŻEŁ		Data: VII 2016	
Opracował: inż. Adam MARCZEWSKI		Skala: 1:100	
Firma: Budowlano-Konstrukcyjna P.B.P.H. ML-BUD s.c. 44-100 Olchowiec ul. Łużycka 16		Bramka: Faza: Rys. nr:	
Rysunek wykonany w legitymacji w programie AUTOCAD 2002 LT. Serial No. 700-50649234		A-B	
PRAWA AUTORSKIE ZASTRZEŻENIE - POWIĄZANIE I UPOWNIASZCZENIE BIEŻĄCYCH AUTORYTÓW ZABRANIONE		P-B	
		4	