


Rzut dachu - stan istniejący

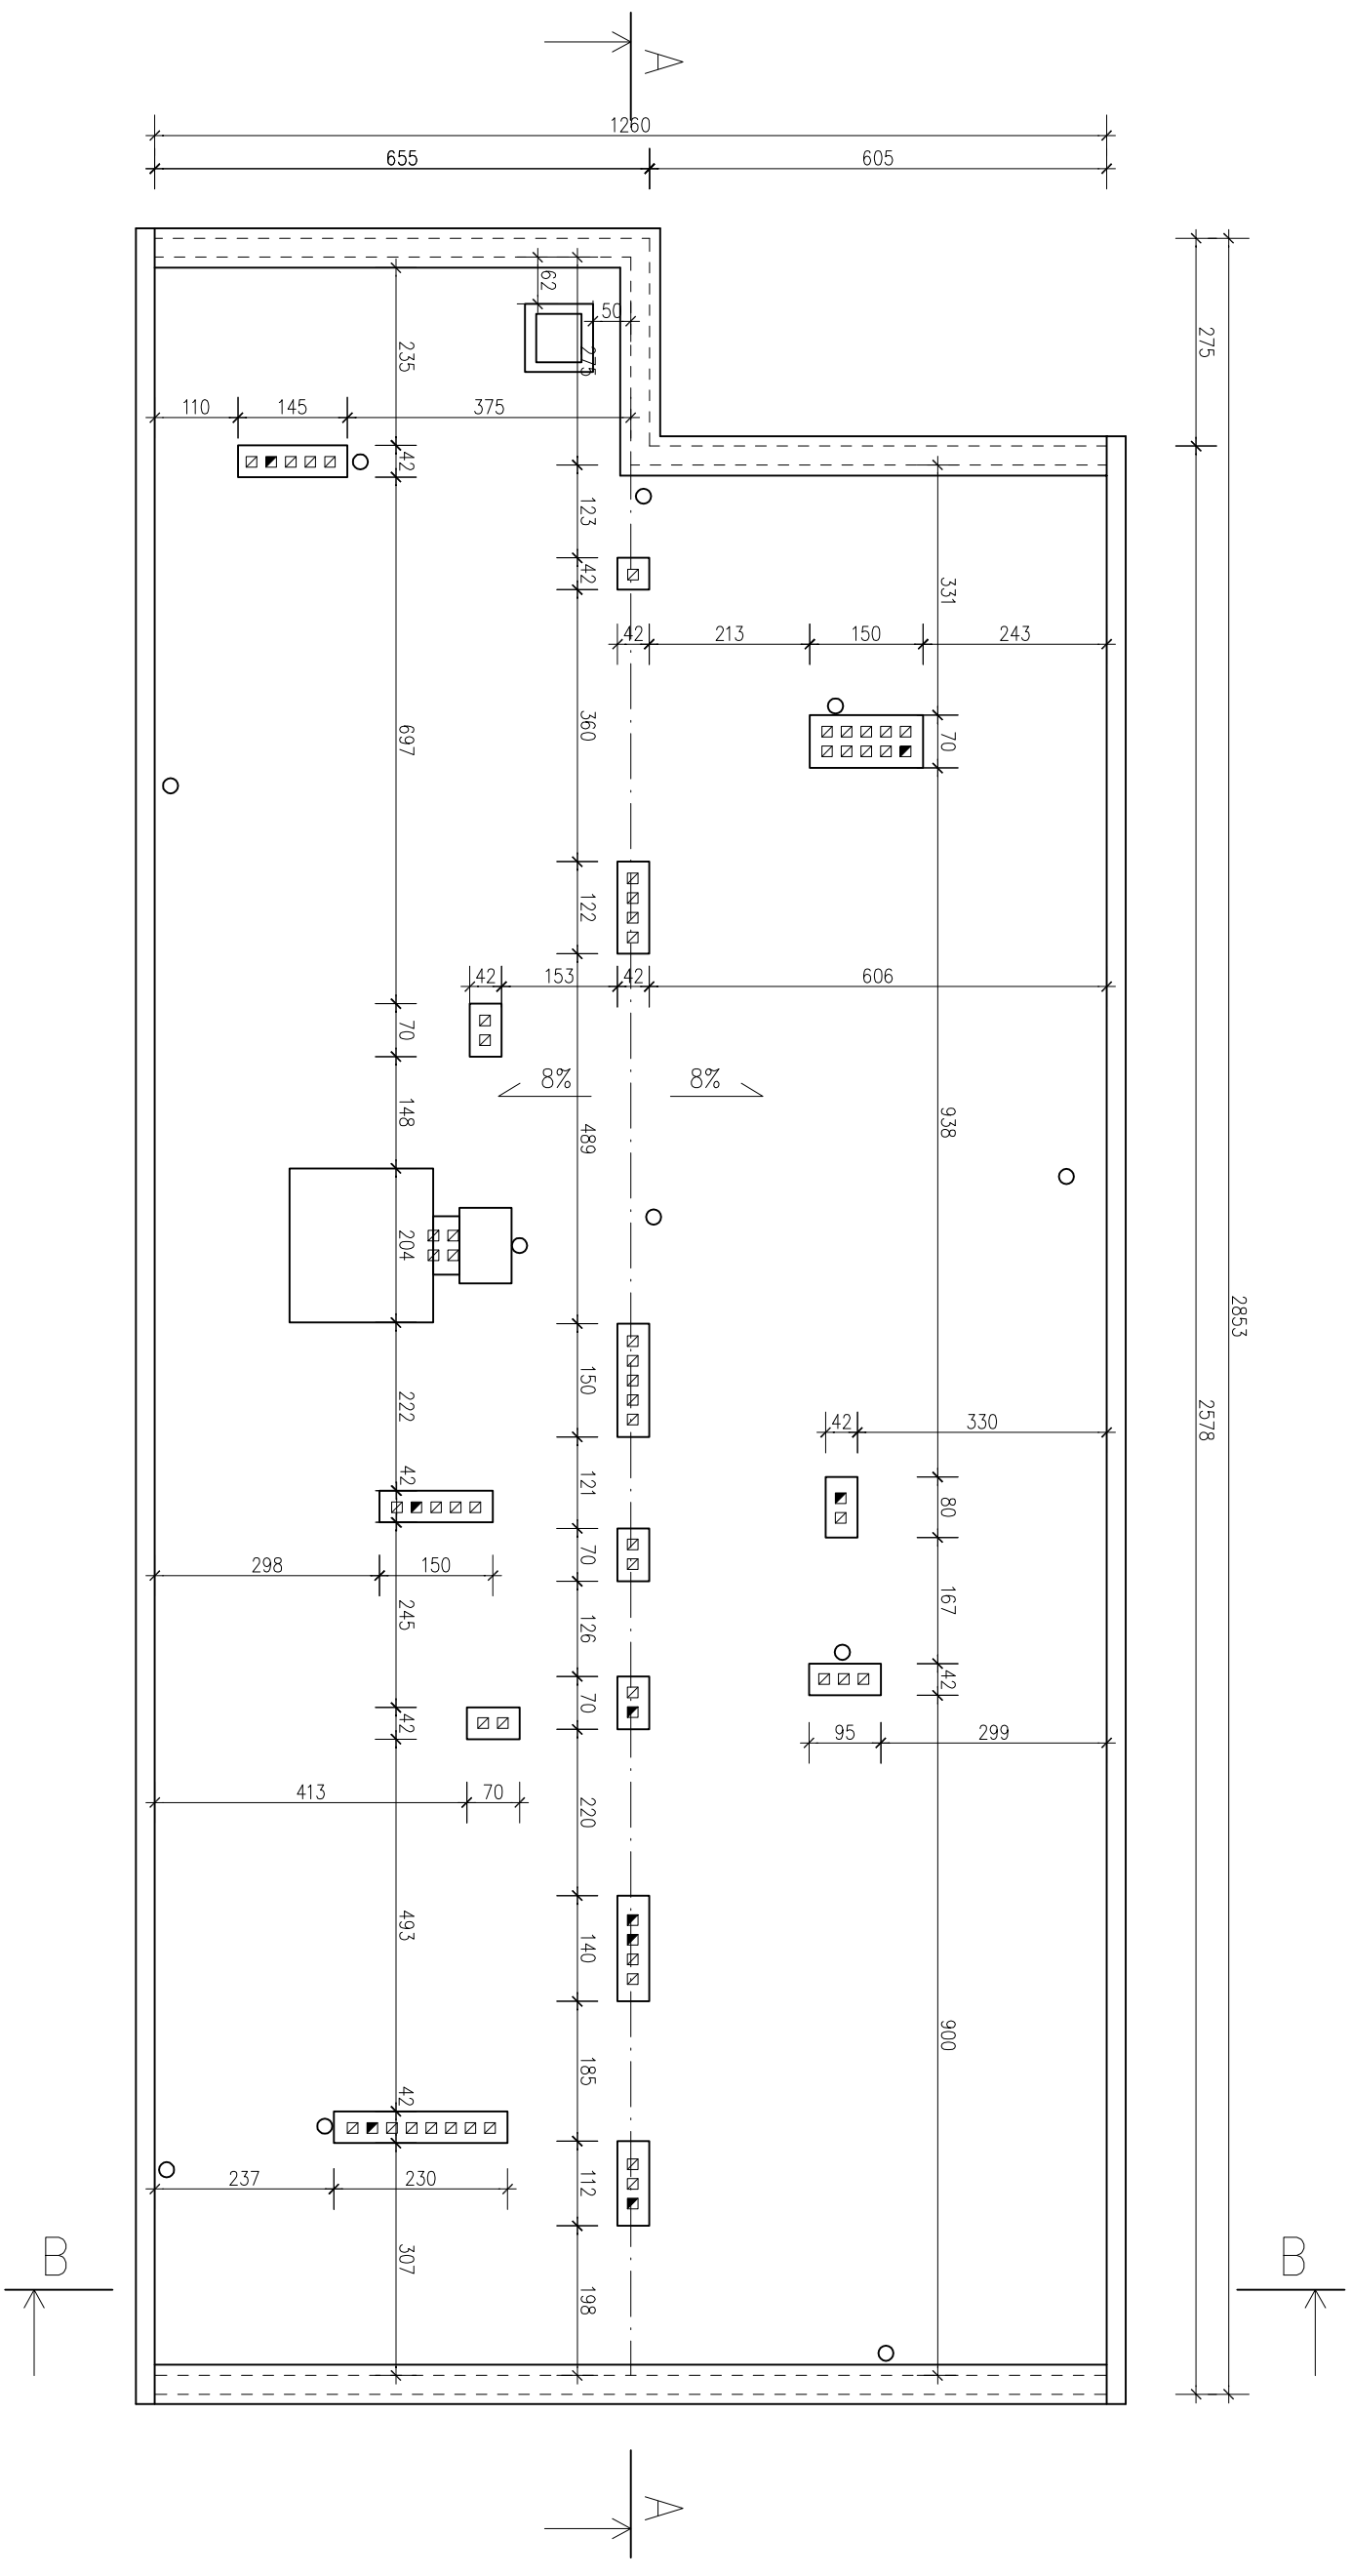

Tytuł:					
RZUT DACHU STAN ISTNIEJĄCY					
PRZEBUDOWA BUDYNKU FILII PRZYCHODNI REGIONOWEJ W ROPCZYSCACH - NIEDZWIDA 10 POŁOŻONEGO NA DZIELCE NR EWID. 6377 W NIEDZWADZIE					
1547/06/16					
Specjalność:		Imię i nazwisko:		Nr uprawnień:	
Inwentaryzował:				Podpis:	
Konstrukcja:		mgr inż. Marcin CZYSZEK		Rewizja:	
		138494 (SLUBO314201)		Data:	
				VII 2016	
				Skala:	
				1:100	
Opracował:		inż. Adam MARCZEWSKI		Branża:	
				Faza:	
				Rys. nr:	
				A-B	
				P.B	
				5	
Firma Budowlano-Konsultingowa P.B.P.H. ML-BUD s.c. 44-100 Gliwice ul. Łużycka 16					
Rysunek wykonany w legalnej wersji programu AUTODESK AUTOCAD 2002 L.T. Serial No.: 700-50656234					
PRAWA AUTORSKIE ZASTRZEŻONE - POWIĘLANIE I UDOSTĘPNIANIE BEZ ZGODY AUTORÓW ZABRONIONE					