
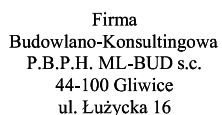


ELEWACJA ZACHODNIA

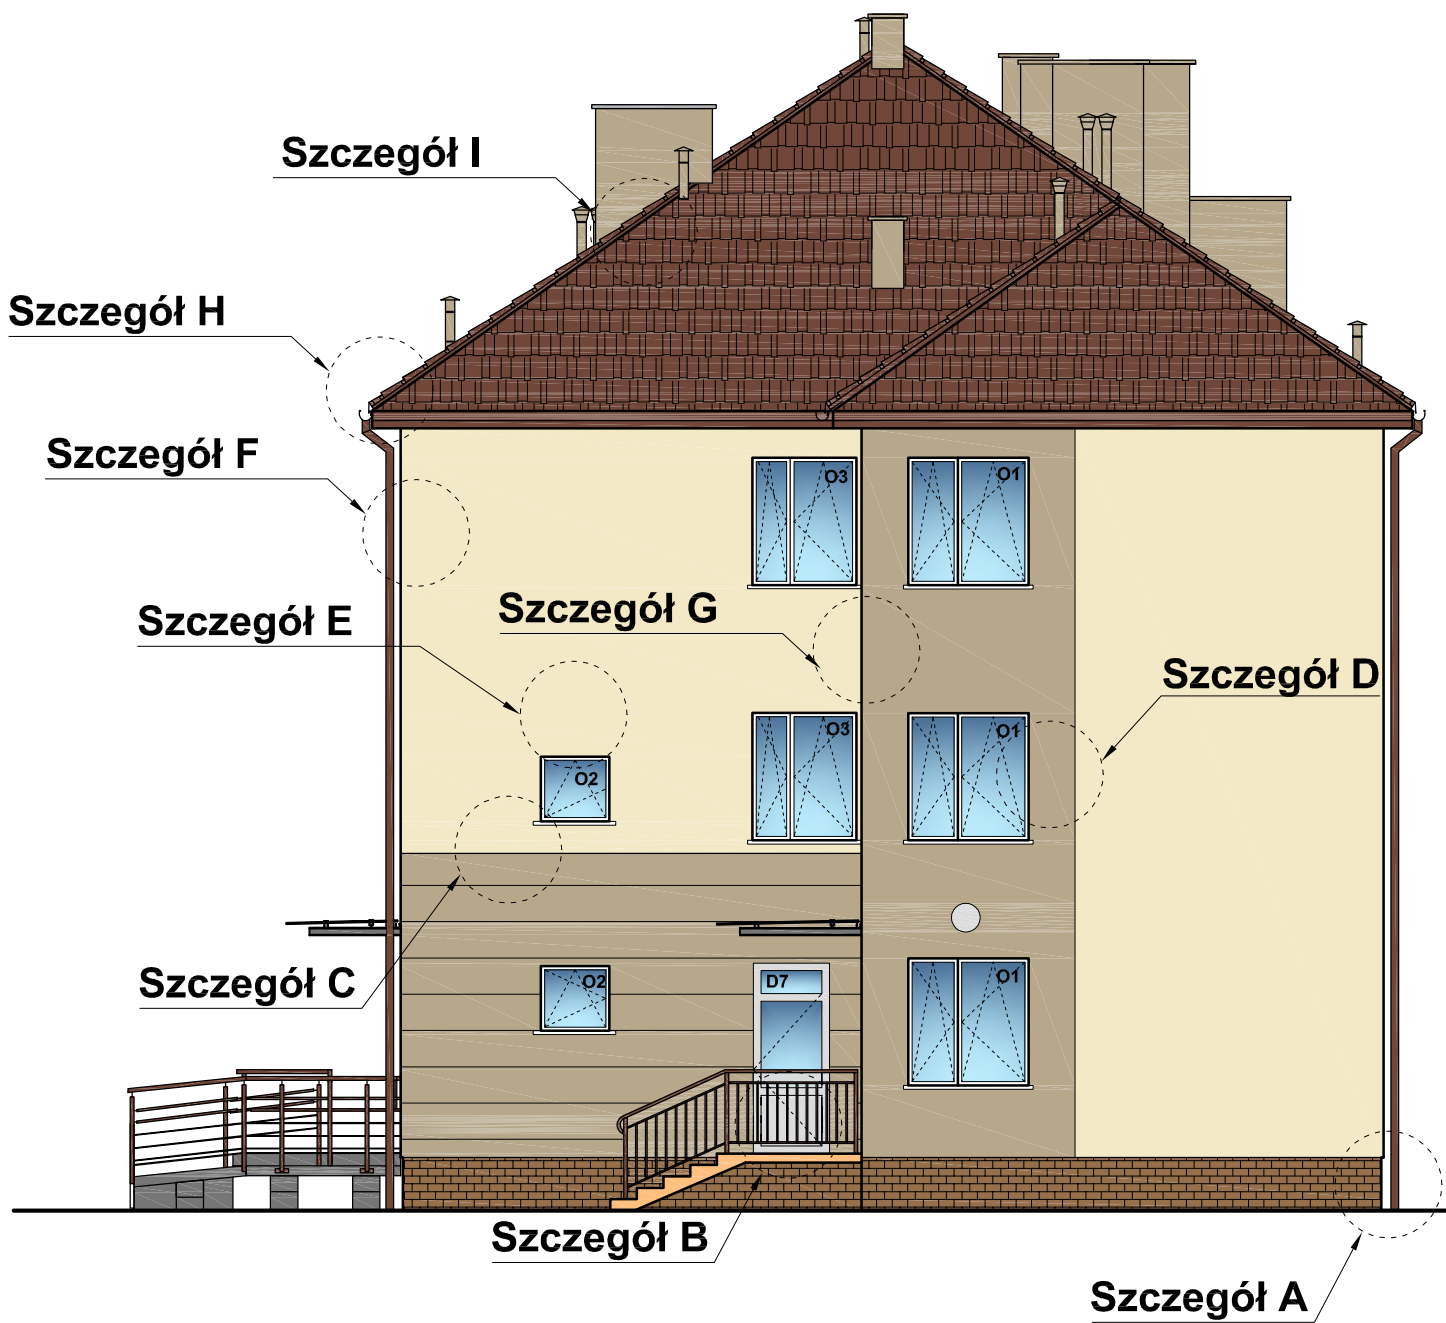

Firma
Budowlano-Konsultingowa
P.B.P.H. ML-BUD s.c.
44-100 Gliwice
ul. Łużycka 16

Rysunek wykonany w legalnej wersji programu AUTODESK AUTOCAD 2002 LT. Serial No.: 700-50636234

PRAWA AUTORSKIE ZASTRZEŻONE - POWIELANIE I UDOSTĘPNIANIE BEZ ZGODY AUTORÓW ZABRONIONE

ROZMIESZCZENIE SZCZEGÓŁÓW DOCIEPLENIA

PRZEBUDOWA BUDYNKU FILII PRZYCHODNI
REJONOWEJ W ROPCZYCACH - NIEDŹWIADA 10
POŁOŻONEGO NA DZIAŁCE NR EWID. 63377
W NIEDŹWIADZIE

1547/06/16

| | |
|-------|--------|
| Data: | Skala: |
|-------|--------|

| | | |
|--|--|--|
| | | |
|--|--|--|

| | |
|----------|-------|
| VII 2016 | 1:100 |
|----------|-------|

[illegible]

| | |
|-------|---------|
| Faza: | Rys. nr |
|-------|---------|

| | |
|--|--|
| | |
|--|--|

| | |
|-----|---|
| P.W | 2 |
|-----|---|

[illegible]
