




PRZEKRÓJ NORMALNY
W KM 0+000 - 0+060

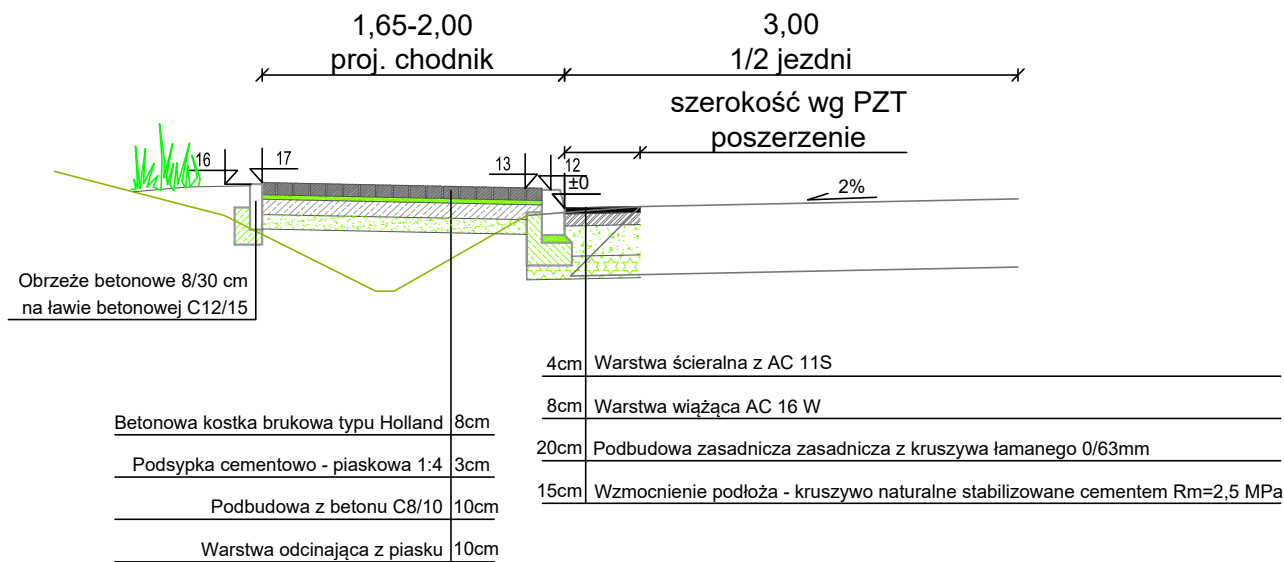


PRZEKRÓJ NORMALNY
W KM 0+060 - 0+319

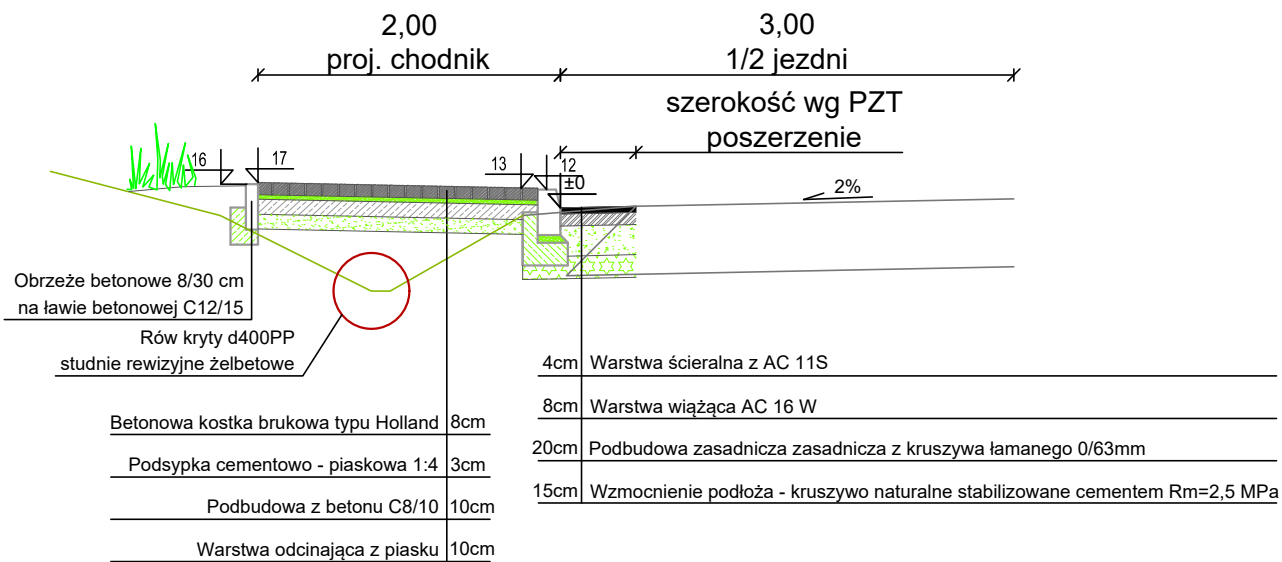


W KM 0+319 - 0+430

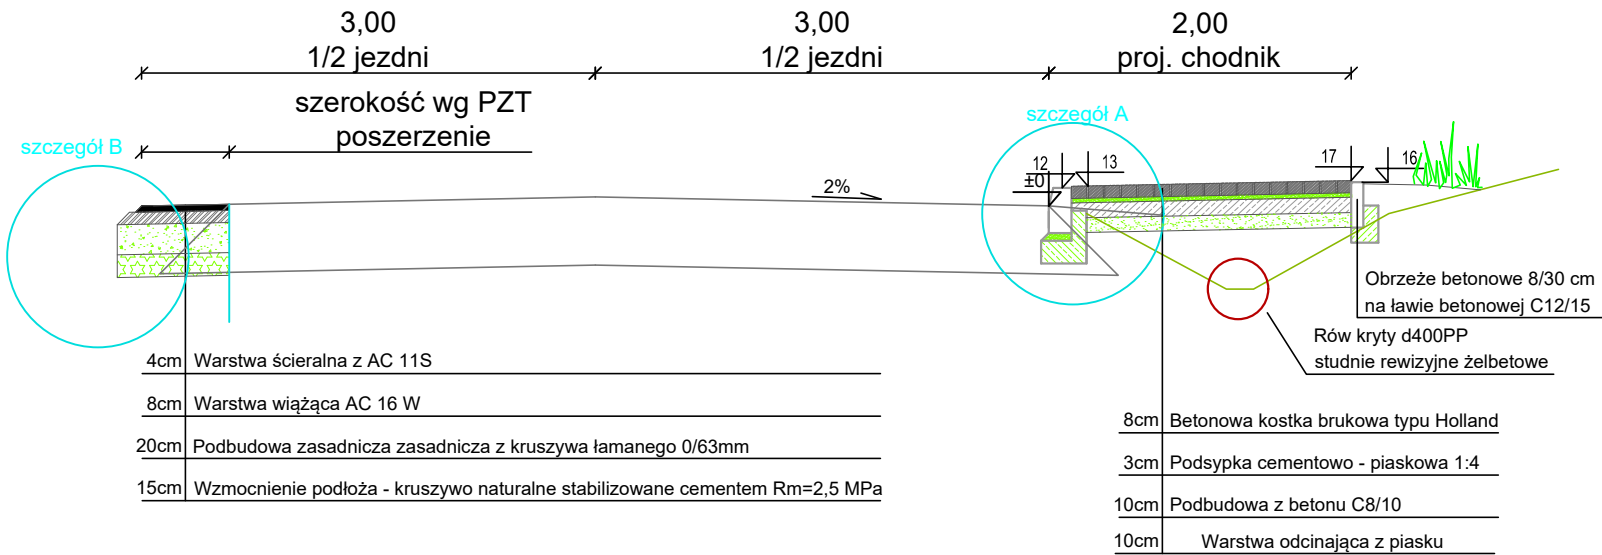


W KM 0+430 - 0+587

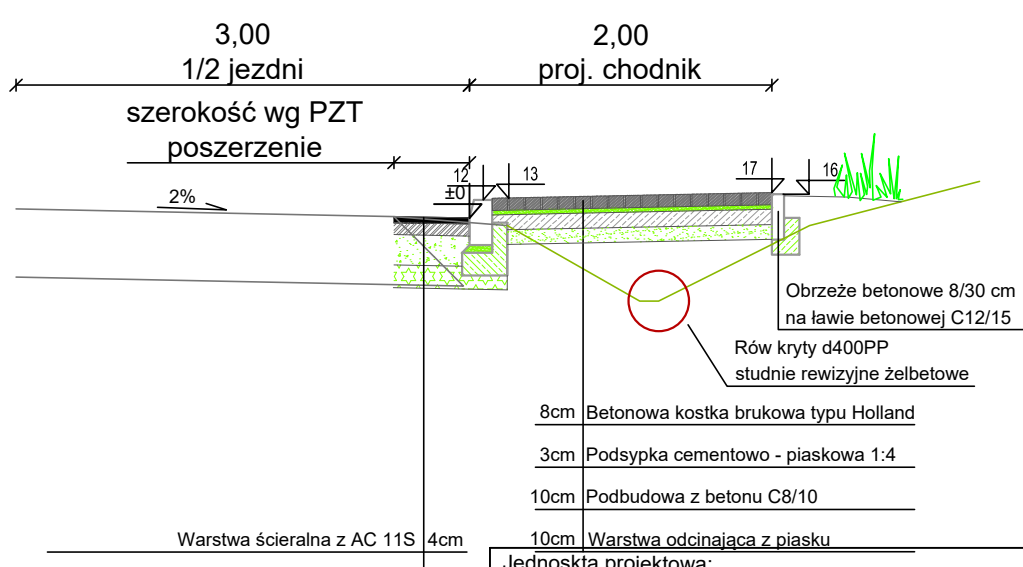

SZCZEGÓŁ A
Skala 1:10

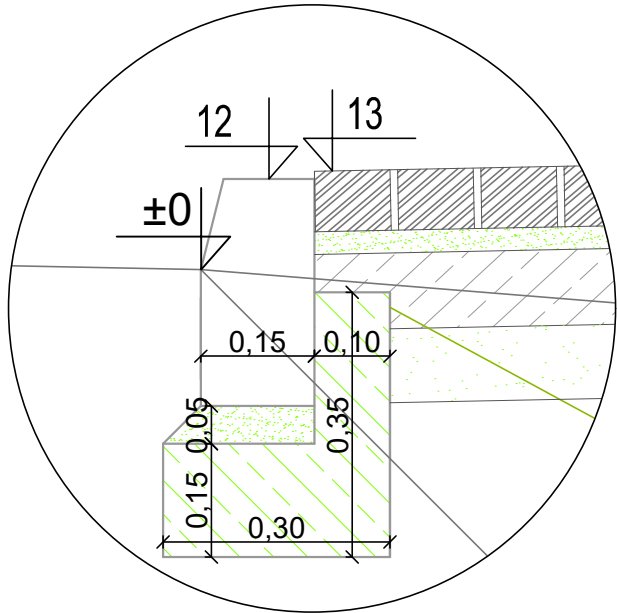

SZCZEGÓŁ B
Skala 1:10

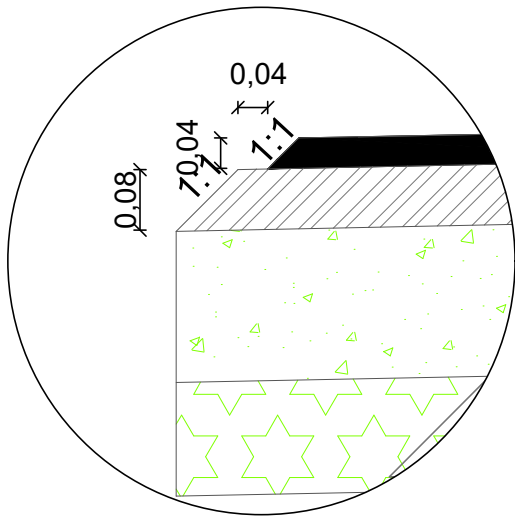

Jednostka projektowa:


PROJEKT - CONSULTING

Lipie 43, 36-060 Głogów Młp.

michal hul@projekt-consulting.pl, tel. 695 648 280

DOKUMENTACJA ZGŁOSZENIOWA

Zamawiający:



Powiat Ropczycko - Sędziszowski
ul. Konopnickiej 5, 39-100 Ropczyce

Nazwa obiektu budowlanego:

BUDOWA CHODNIKA DLA PIESZYCH W CIĄGU DP 1332R
CIERPISZ - KRZYWA - OLCHOWA W M. KRZYWA

Adres obiektu budowlanego:

woj. podkarpackie, powiat ropczycko - sędziszowski,
gm. Sędziszów Małopolski, m. Krzywa, dz. 93/1, 371/1, 372/2, 807

Tytuł rysunku:

Przekrój normalny

Funkcja	Imię i nazwisko	Numer uprawnień	Podpis
Projektant	inż. Józef Hul	K 116/02	
Opracowujący	mgr inż. Michał Hul	-----	
Sprawdzający			

Branża: drogowa

Numer rysunku: 3.1

Data: wrzesień 2016

Skala: 1:50