




ZJAZD PRZEZ CHODNIK

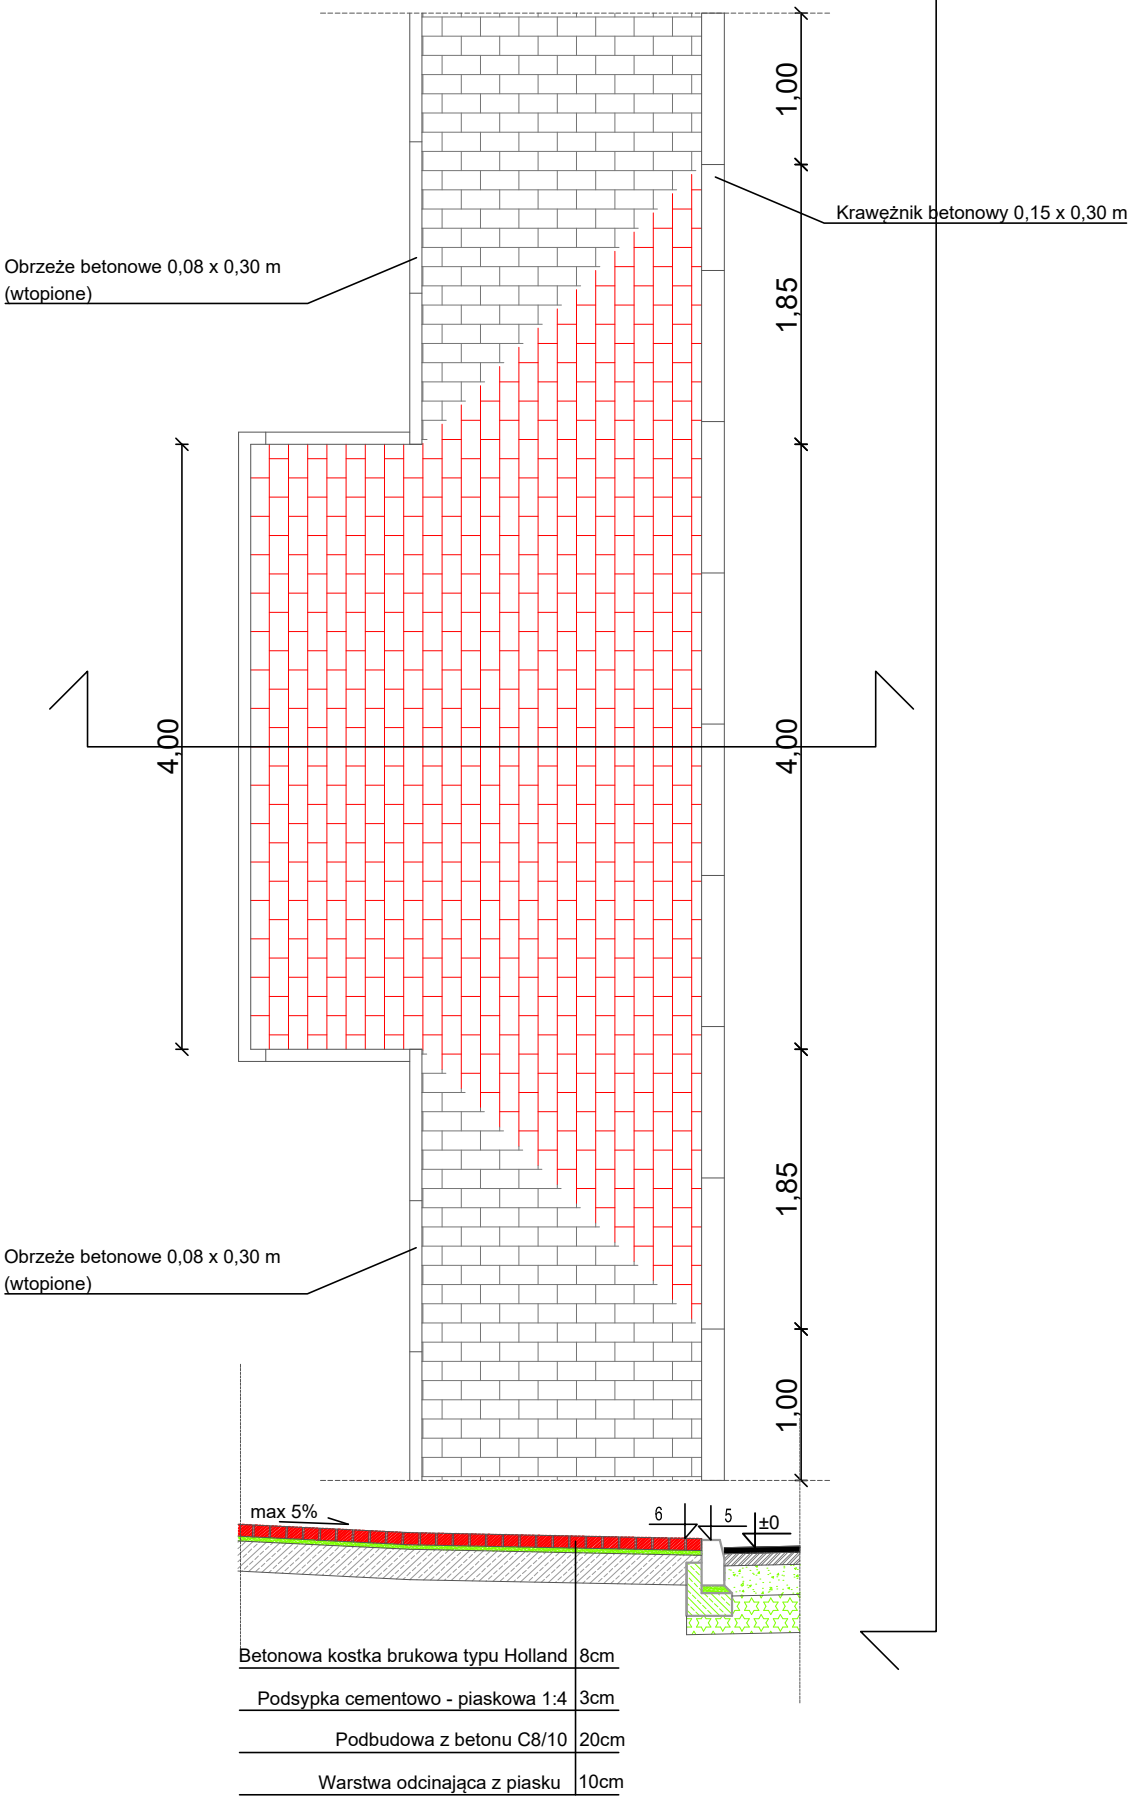

WLOT/WYLOT ROWU KRYTEGO DO ROWU OTWARTEGO

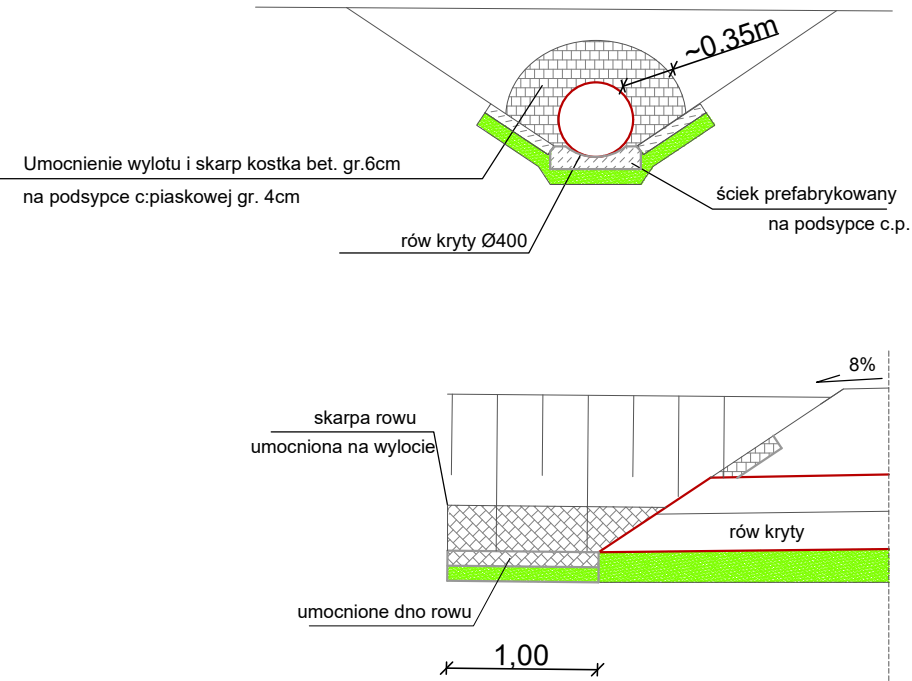

Jednostka projektowa: PROJEKT - CONSULTING Lipie 43, 36-060 Głogów Młp. michalhul@projekt-consulting.pl, tel. 695 648 280			
DOKUMENTACJA ZGŁOSZENIOWA			
Zamawiający:  Powiat Ropczycko - Sędziszowski ul. Konopnickiej 5, 39-100 Ropczyce			
Nazwa obiektu budowlanego: BUDOWA CHODNIKA DLA PIESZYCH W CIĄGU DP 1332R CIERPISZ - KRZYWA - OLCHOWA W M. KRZYWA			
Adres obiektu budowlanego: woj. podkarpackie, powiat ropczycko - sędziszowski, gm. Sędziszów Małopolski, m. Krzywa, dz. 93/1, 371/1, 372/2, 807			
Tytuł rysunku: Przekrój normalny			
Funkcja	Imię i nazwisko	Numer uprawnień	Podpis
Projektant	inż. Józef Hul	K 116/02	
Opracowujący	mgr inż. Michał Hul	-----	
Sprawdzający			
Branża: drogowa			Numer rysunku: 3.2
Data:	wrzesień 2016	Skala:	
		1:50	