



Przekrój A-A


I) Rura pod zjazdem

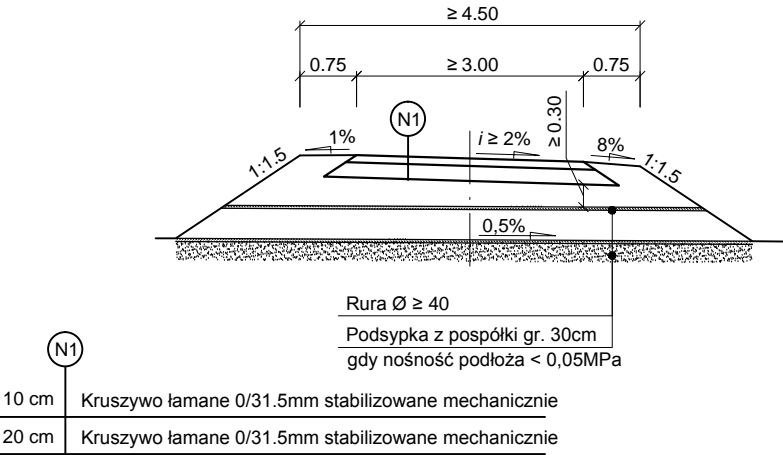

II) Rura pod zjazdem  
Nawierzchnia z kostki brukowej

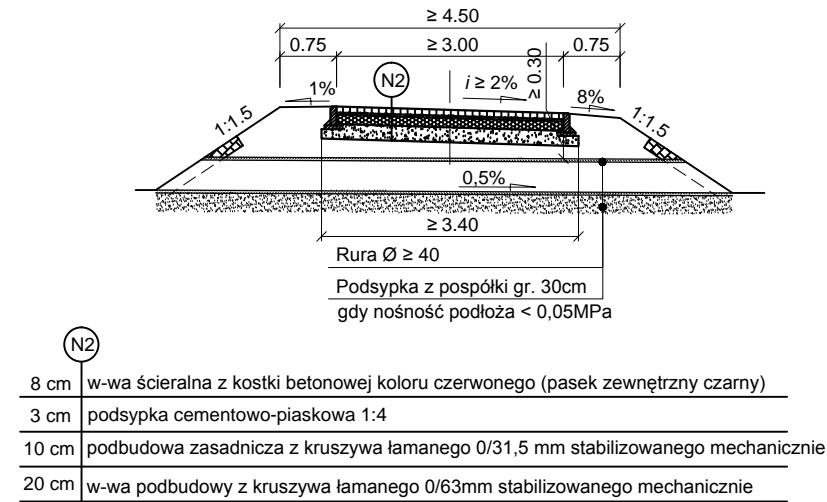


Przekrój B-B

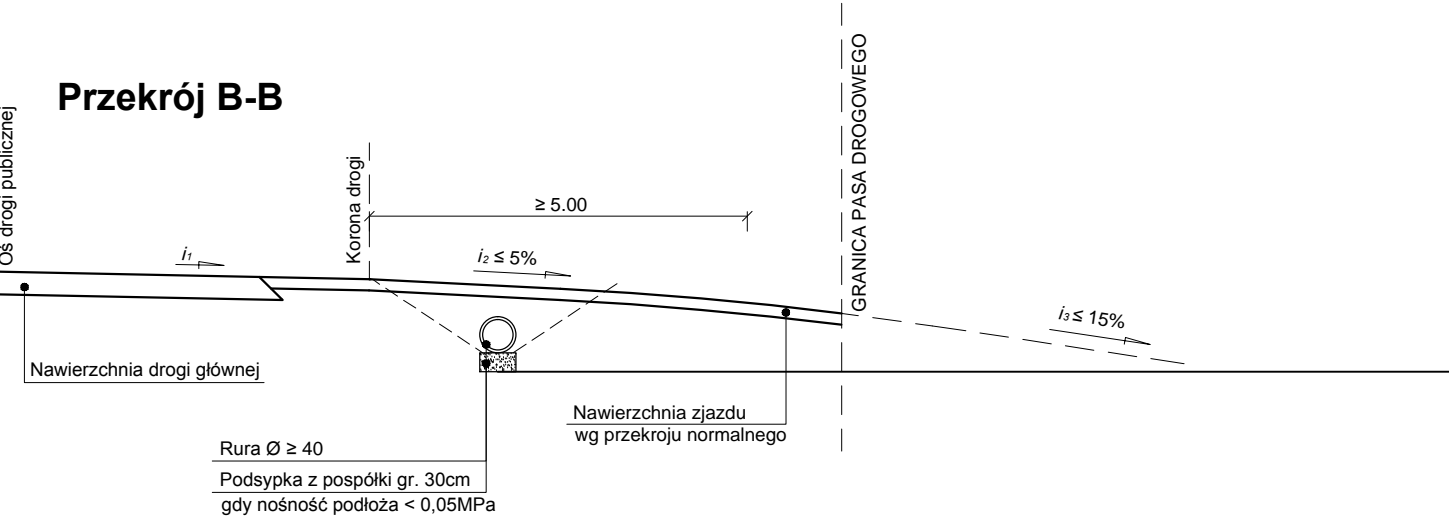

RYSUNEK TYPOWY ROZWIĄZANIA ZJAZDÓW INDYWIDUALNYCH

Skala 1:100

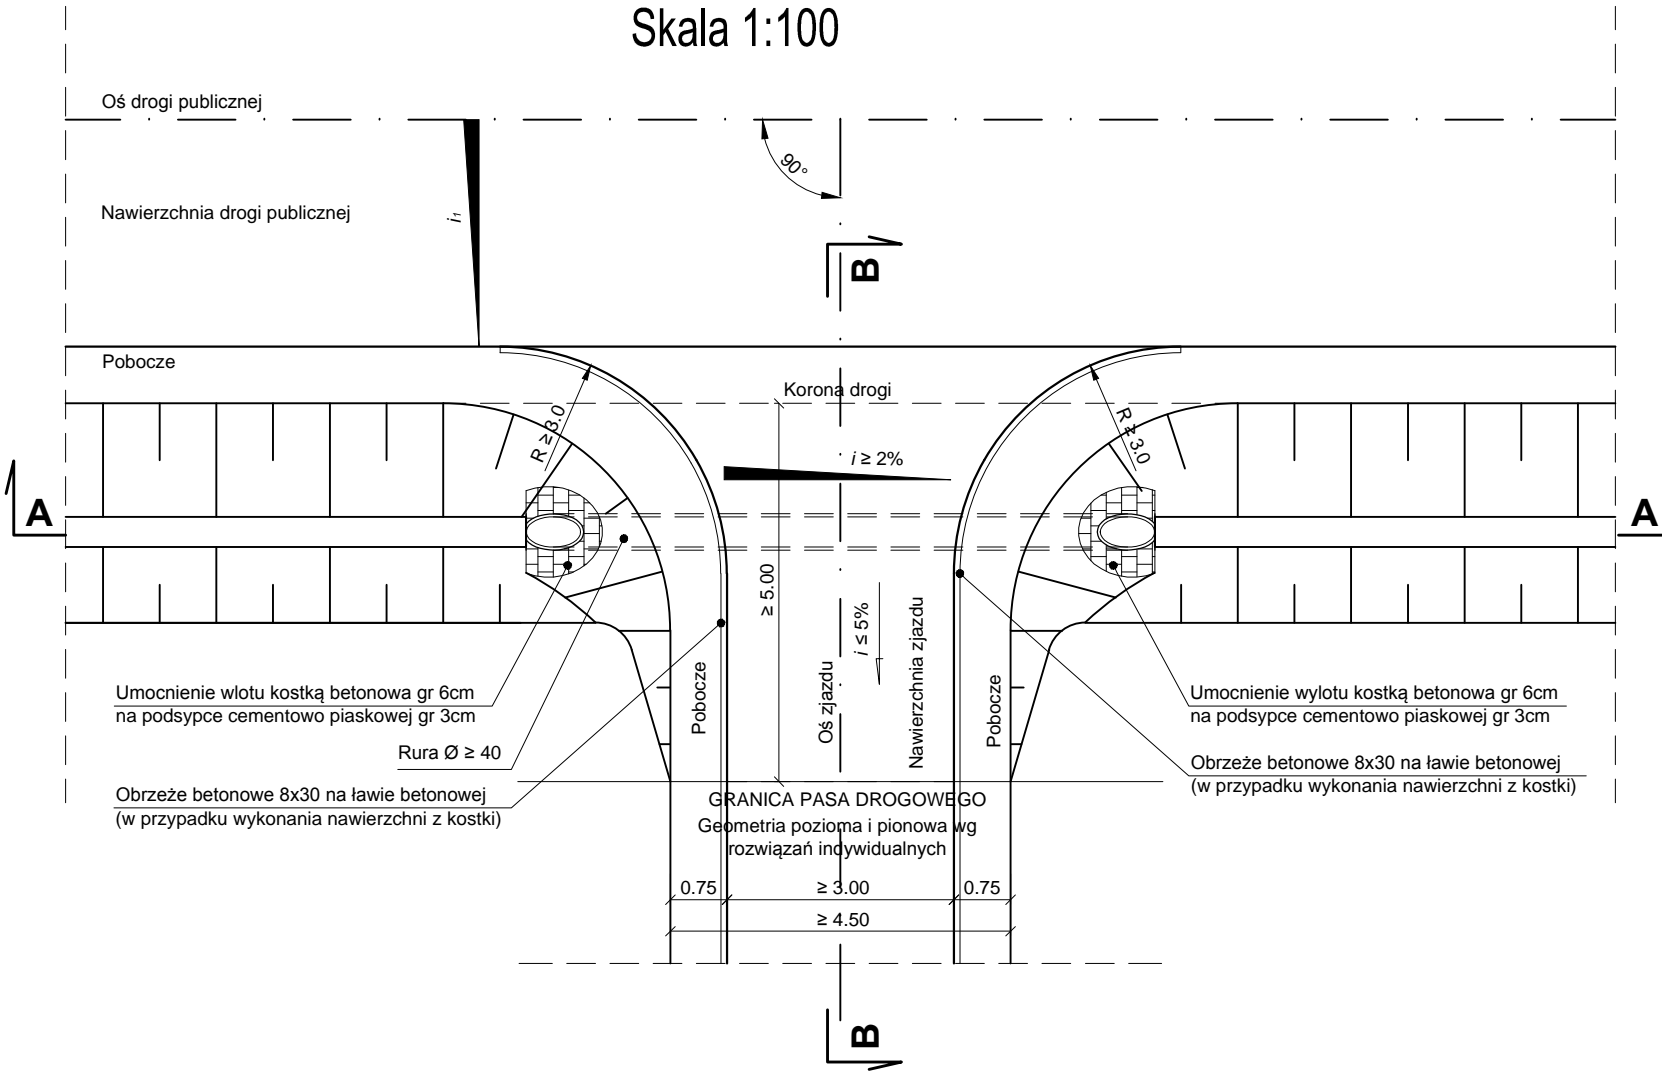

UWAGA! Wszystkie wymiary należy sprawdzić na budowie!

Temat:	Przebudowa drogi powiatowej Nr 1225R Kosowy – Kamionka – Sędziszów Młp. w m. Borek Wielki.		
Inwestor:	POWIAT ROPCZYCKO-SĘDZISZOWSKI ul. Konopnickiej 5, 39-100 Ropczyce		
Część:	PROJEKT TECHNICZNO – WYKONAWCZY		
Zakres:	Drogowy	Nr uprawnień:	Podpis:
Projektował:	Łukasz Kwaśniak	SWK/0147/POOD/12	
Opracował:			
Tytuł:	RYSUNEK TYPOWY ROZWIĄZANIA ZJAZDÓW INDYWIDUALNYCH		
Skala rysunku:		1:100	Data: LISTOPAD 2016
		Nr rys.: 4.1	