



TYPOWY PRZEKRÓJ POPRZECZNY
 NA PROSTEJ
 SKALA 1:50

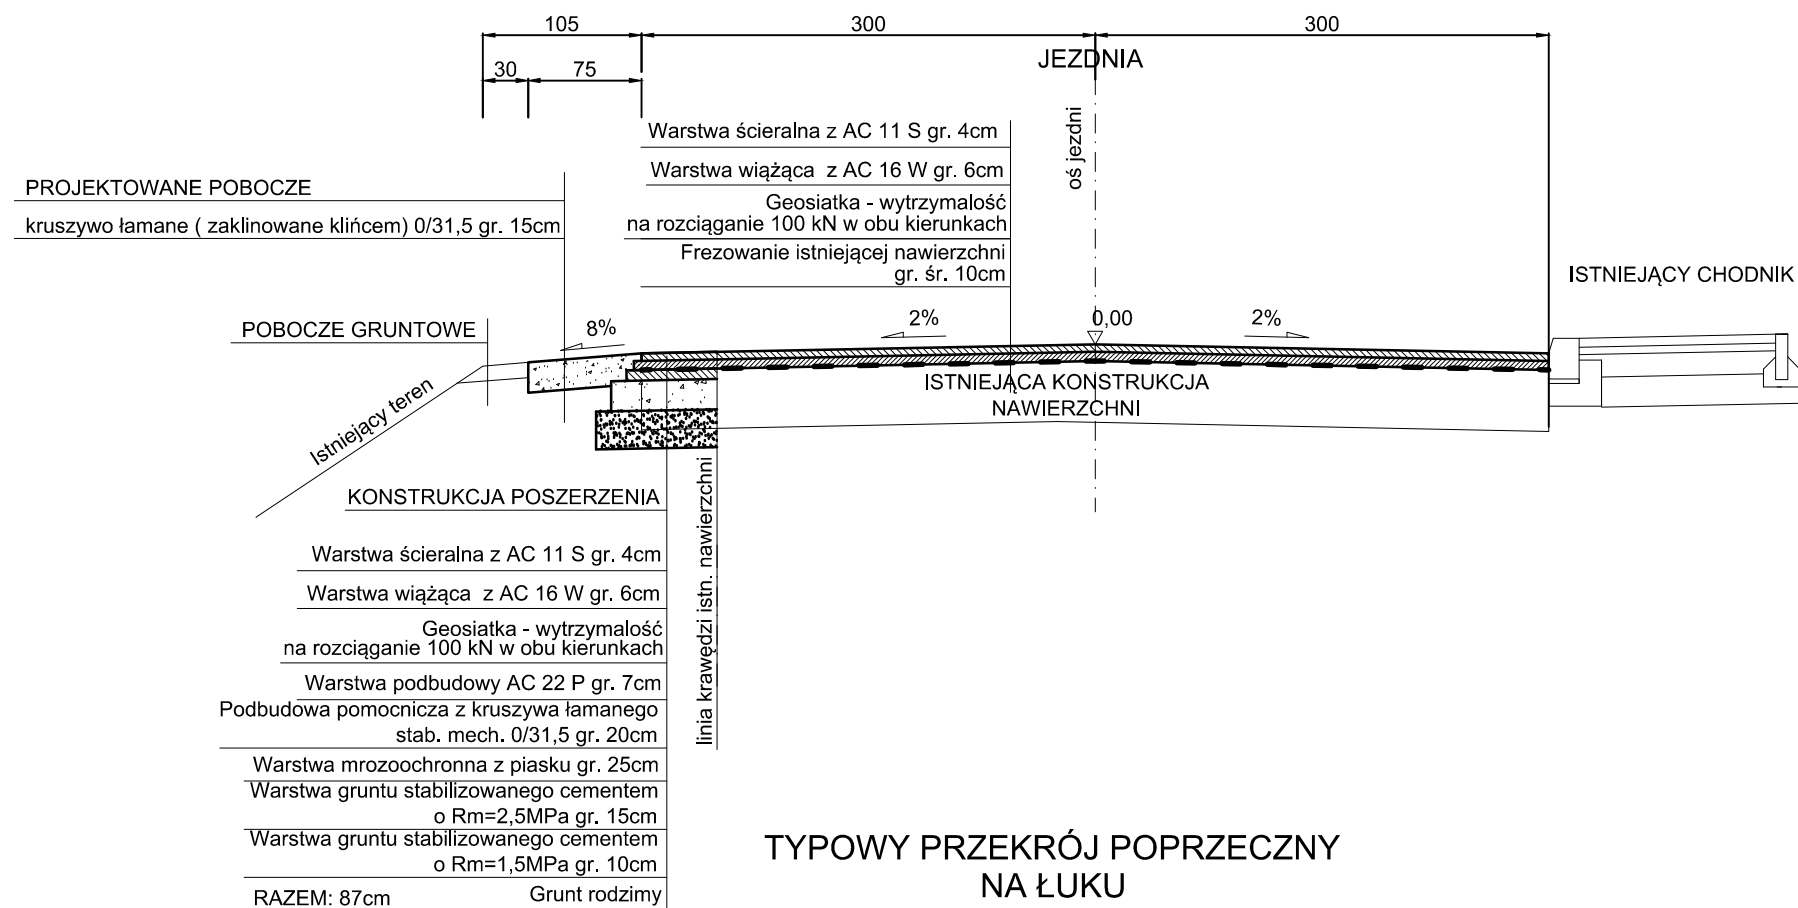

TYPOWY PRZEKRÓJ POPRZECZNY
 NA ŁUKU
 SKALA 1:50

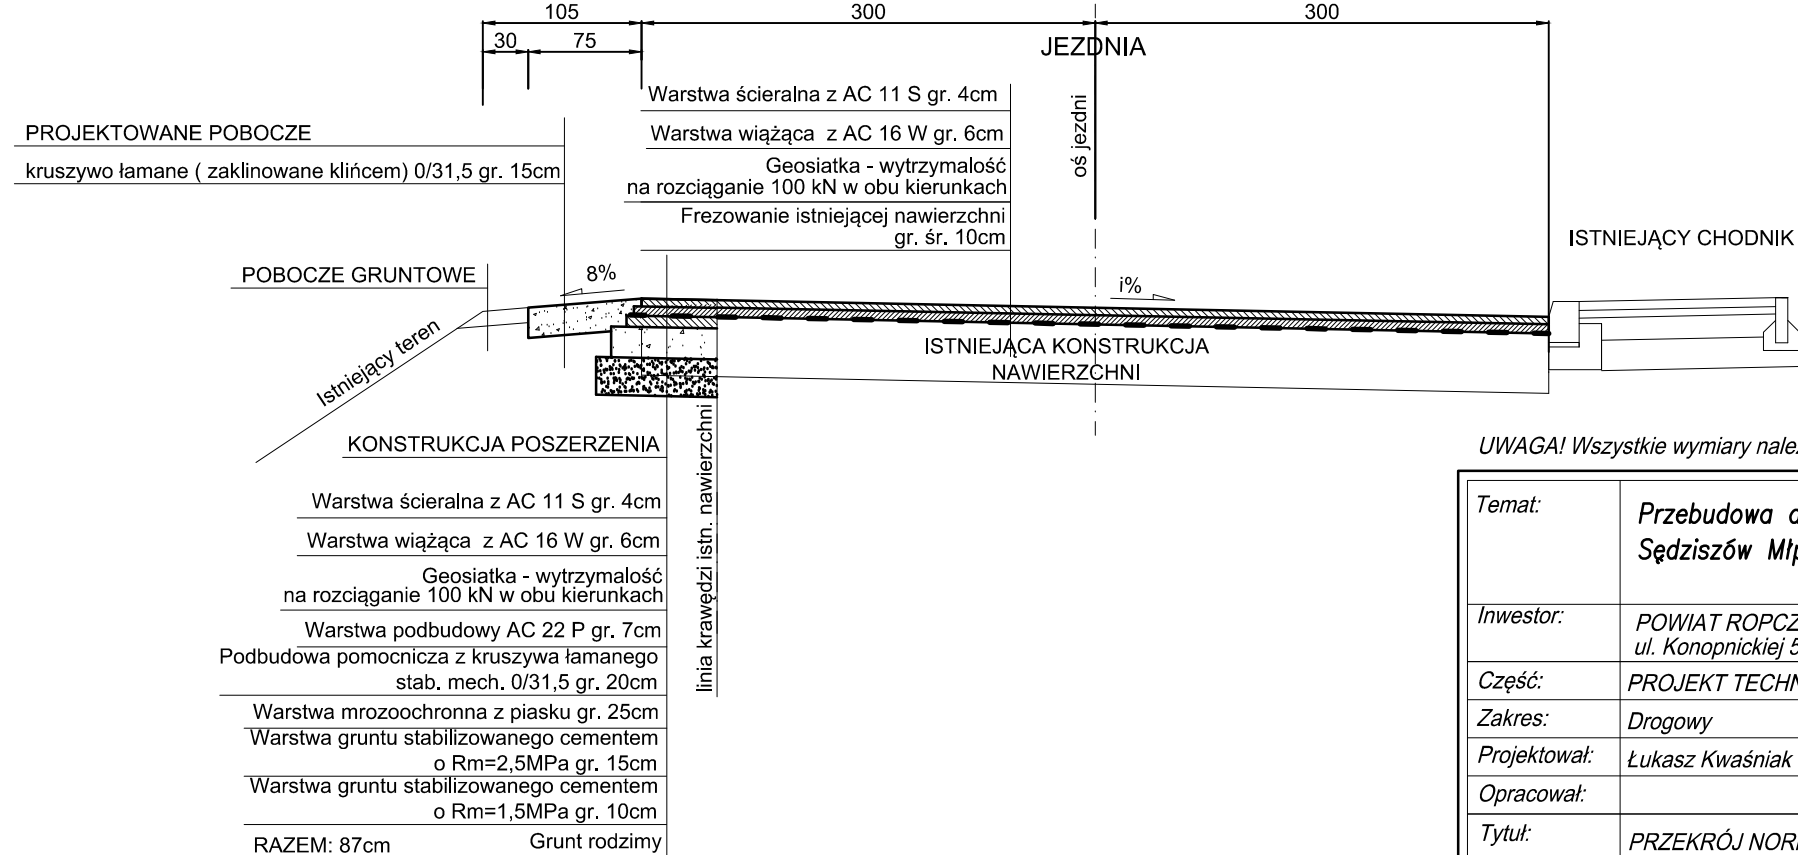

UWAGA! Wszystkie wymiary należy sprawdzić na budowie!

Temat:	Przebudowa drogi powiatowej Nr 1225R Kosowy – Kamionka – Sędziszów Młp. w m. Borek Wielki.		
Inwestor:	POWIAT ROPCZYCKO-SĘDZISZOWSKI ul. Konopnickiej 5, 39-100 Ropczyce		
Część:	PROJEKT TECHNICZO-WYKONAWCZY		
Zakres:	Drogowy	Nr uprawnień:	Podpis:
Projektował:	Łukasz Kwaśniak	SWK/0147/POOD/12	
Opracował:			
Tytuł:	PRZEKRÓJ NORMALNY NA PROSTEJ I NA ŁUKU		
	Skala rysunku:	1:50	Data: LISTOPAD 2016
			Nr rys.: 3