


ORIENTACJA
skala 1:25000

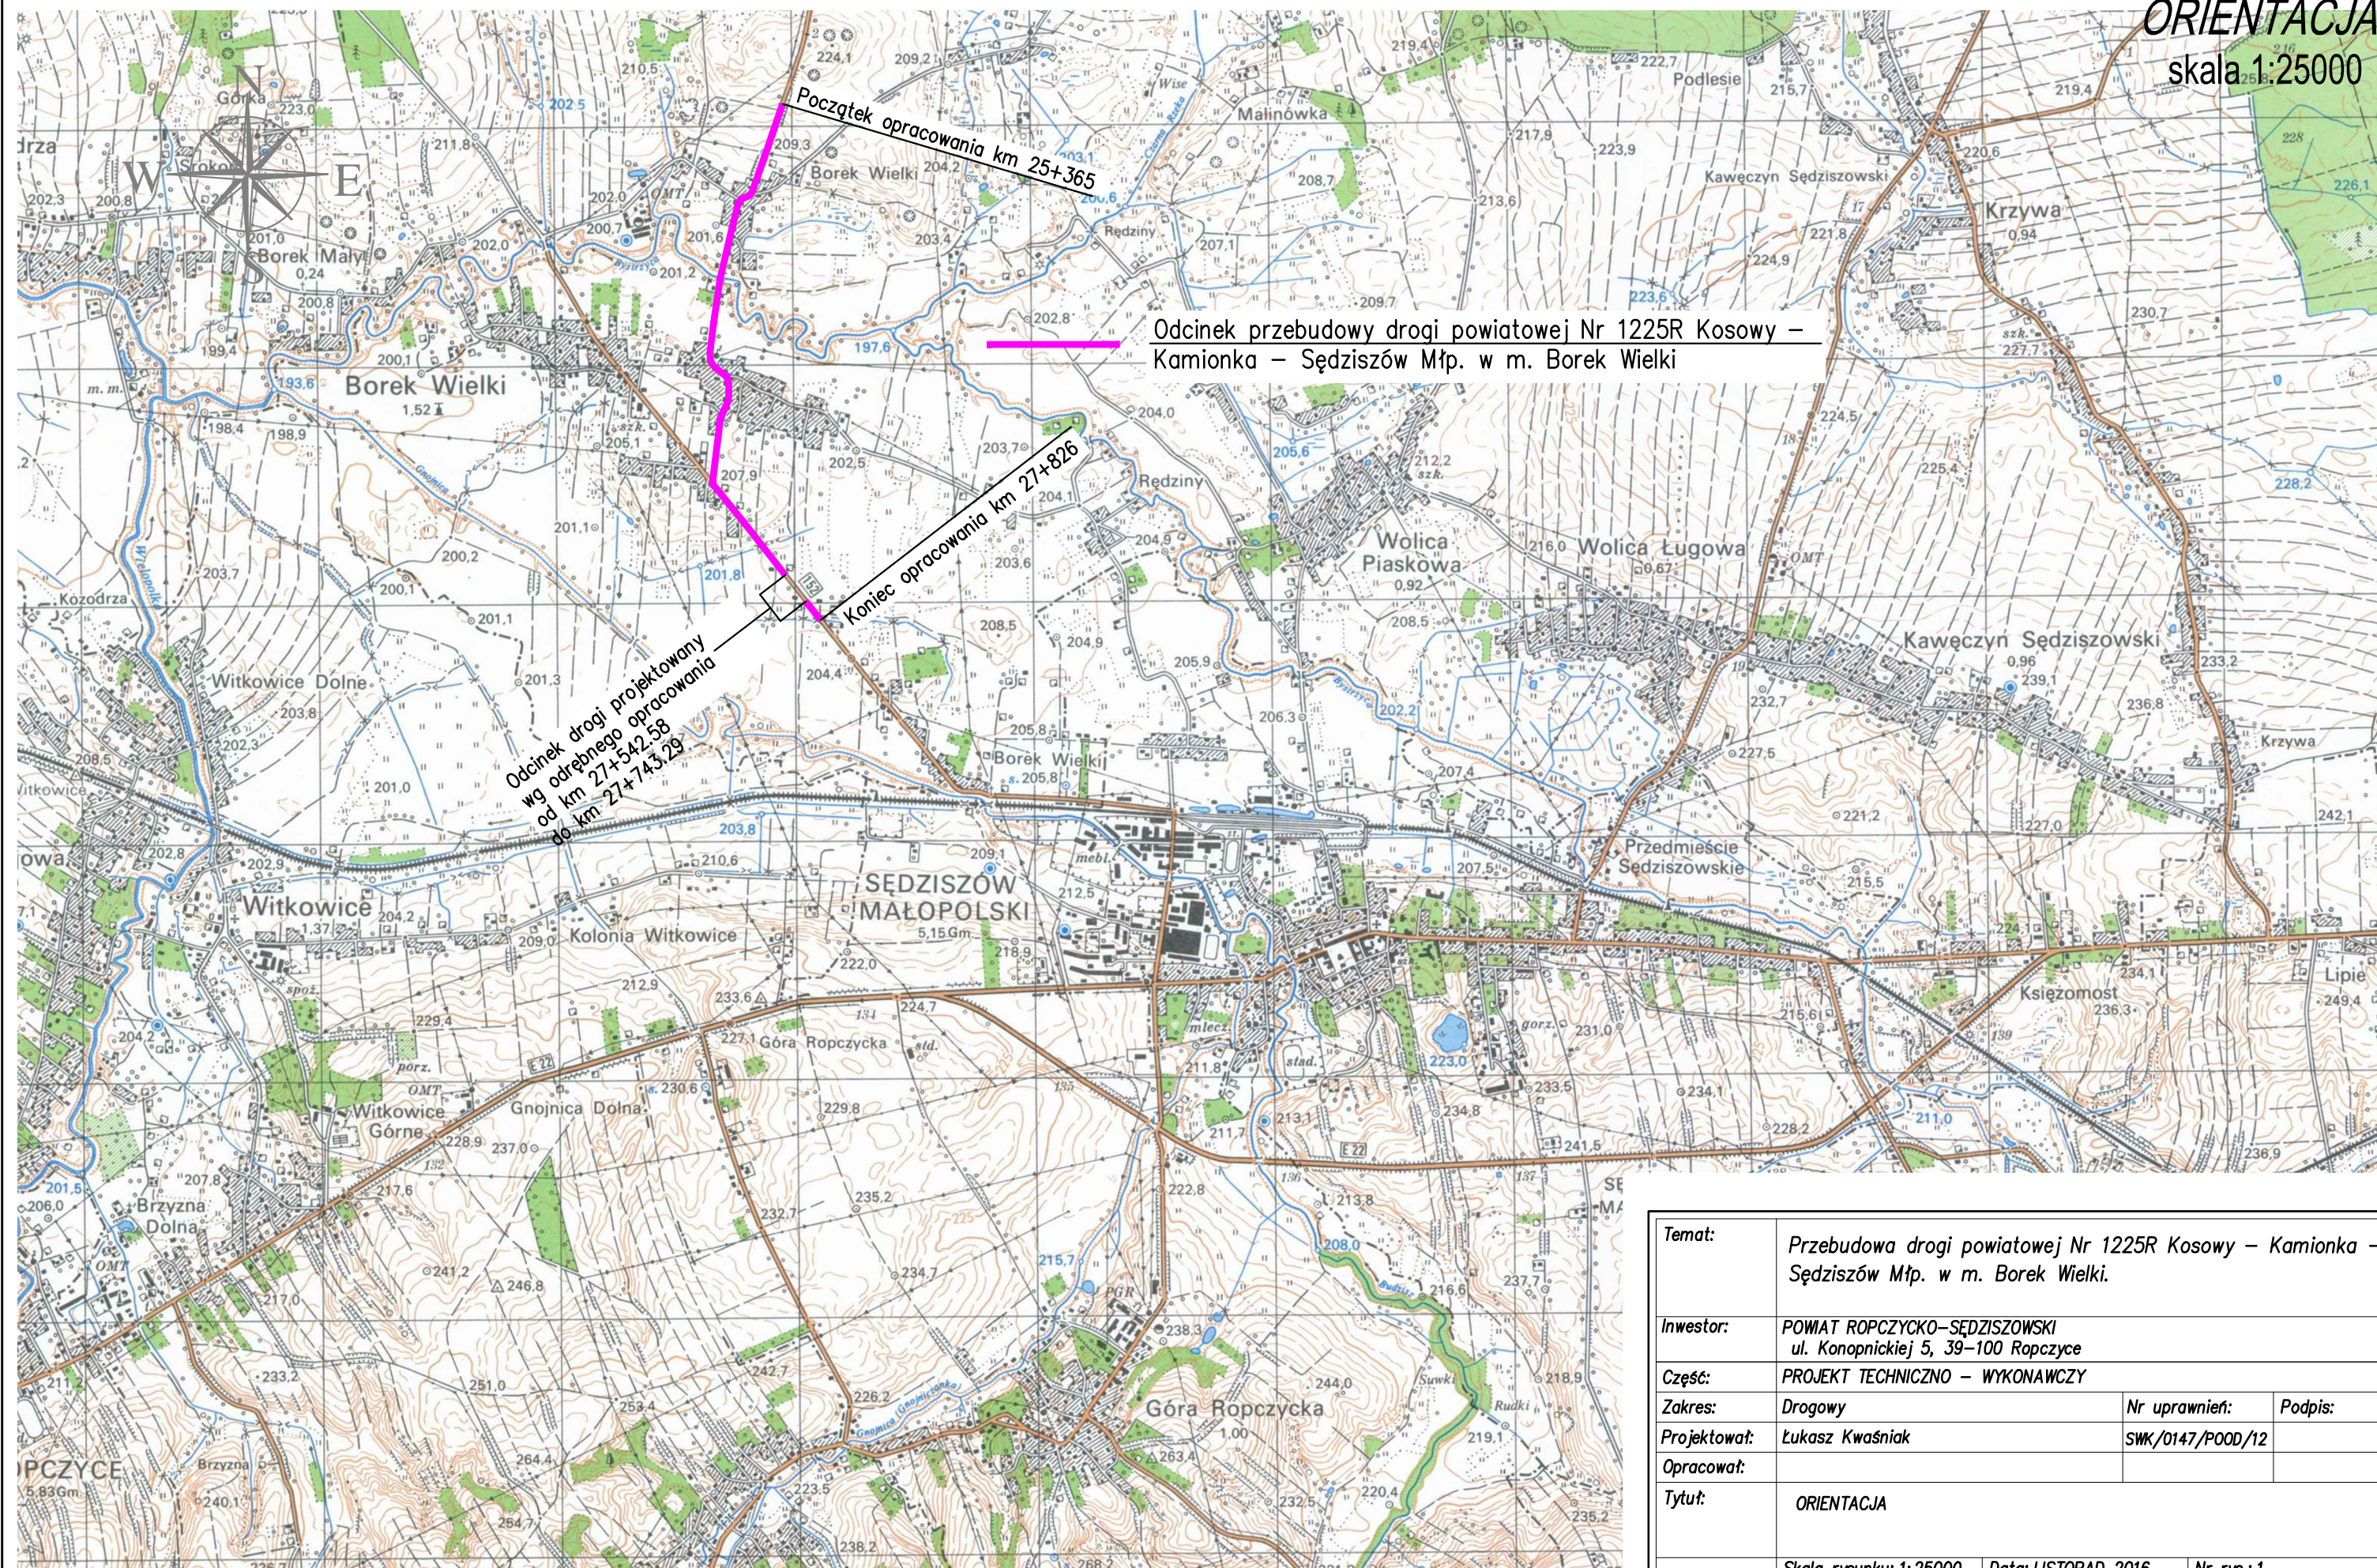

Temat:	Przebudowa drogi powiatowej Nr 1225R Kosowy – Kamionka – Sędziszów Młp. w m. Borek Wielki.		
Inwestor:	POWIAT ROPCZYCKO-SĘDZISZOWSKI ul. Konopnickiej 5, 39-100 Ropczyce		
Część:	PROJEKT TECHNICZNO – WYKONAWCZY		
Zakres:	Drogowy	Nr uprawnień:	Podpis:
Projektował:	Łukasz Kwaśniak	SWK/0147/POOD/12	
Opracował:			
Tytuł:	ORIENTACJA		
Skala rysunku: 1:25000		Data: LISTOPAD 2016	Nr rys.: 1