



ZATOKA AUTOBUSOWA

WIDOK Z GÓRY
Skala 1:250


przy jezdni bez krawężników, ze ściekiem przy peronie

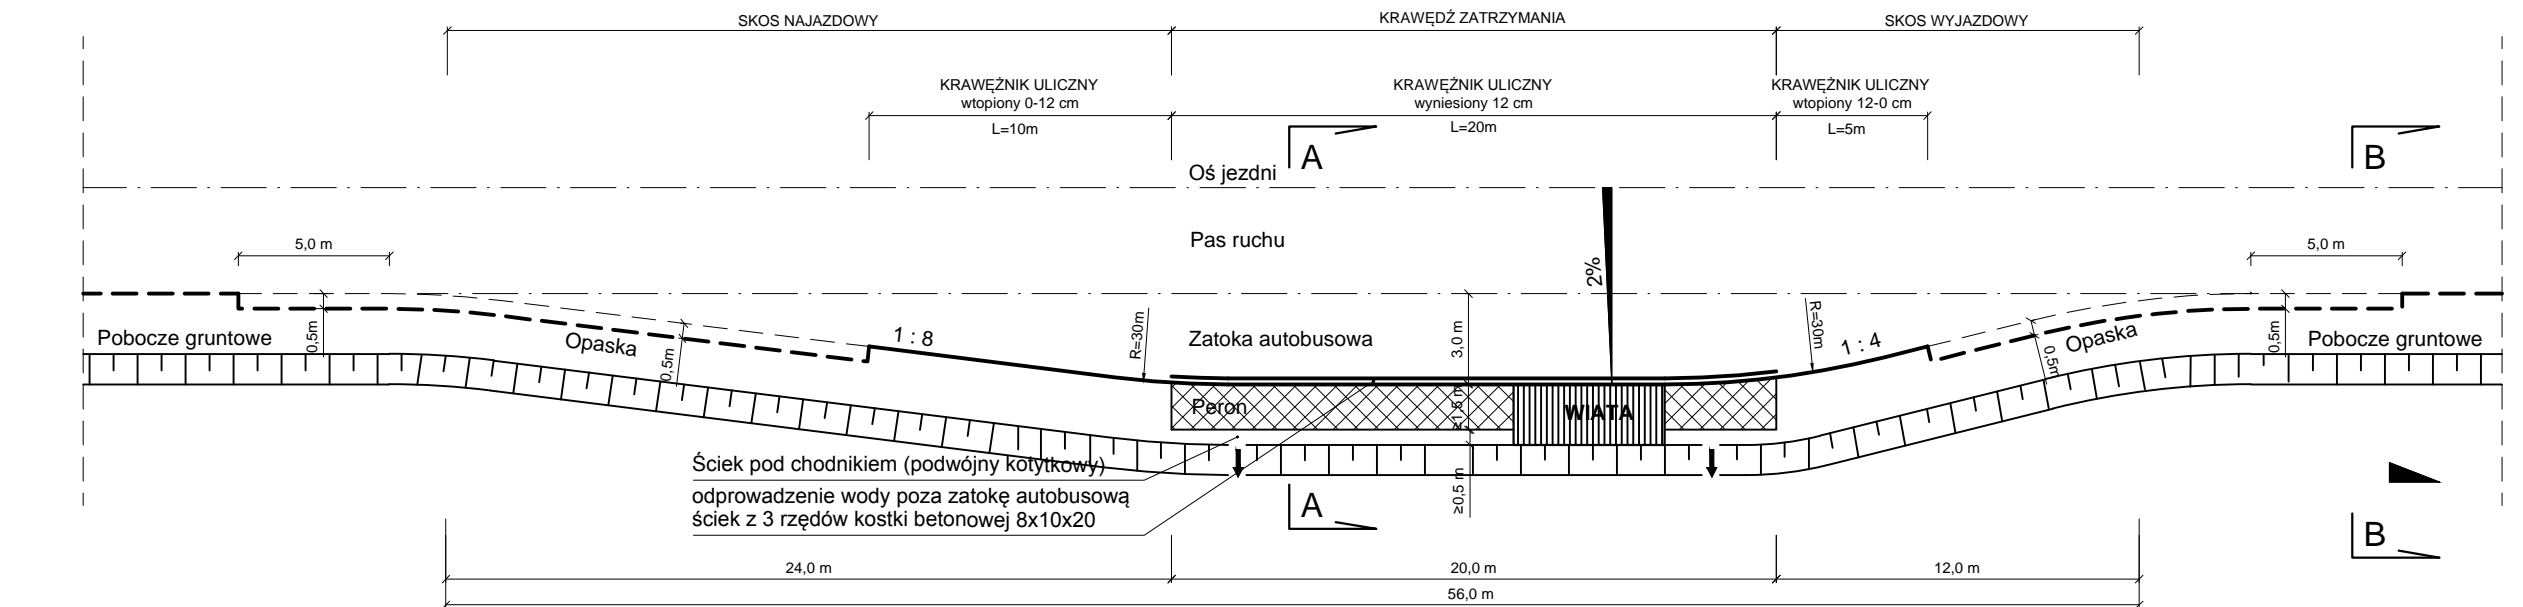

A - A
Skala 1:25

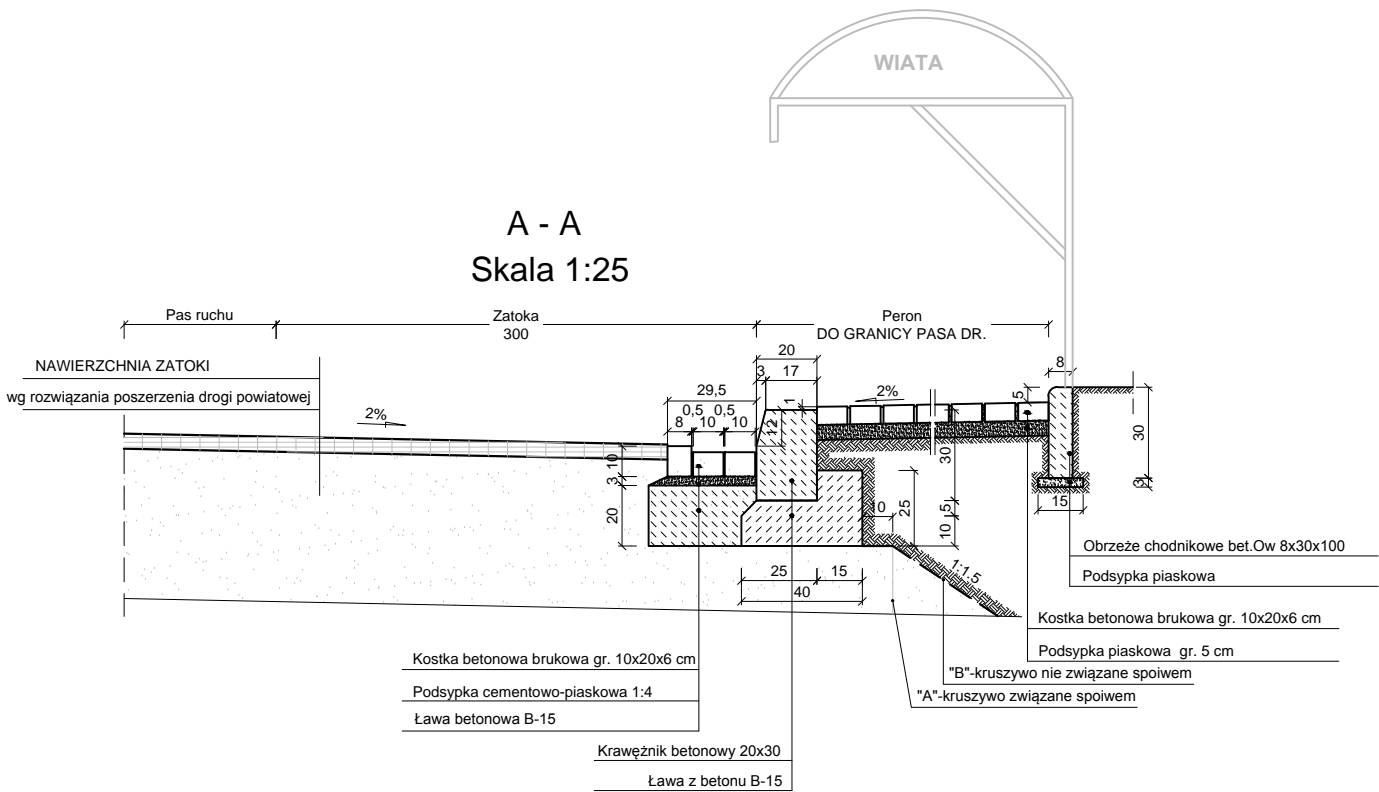

B - B
Skala 1:25

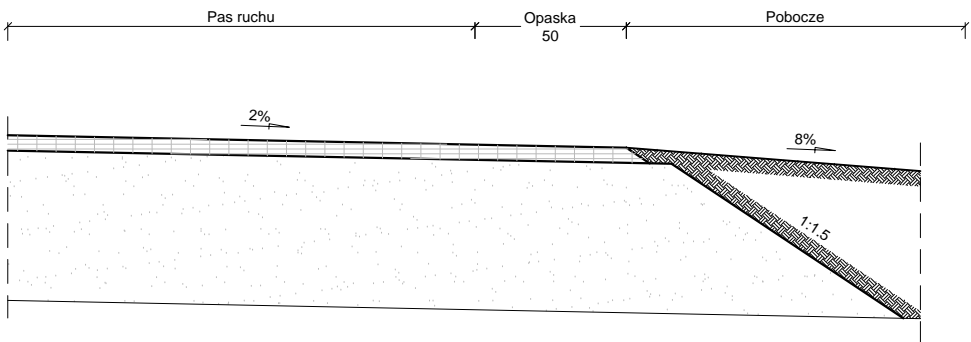

- UWAGA:
1. Zatokę wykonać w likalizacji istniejących zatok autobusowych
 2. Szerokość nawierzchni zatoki B=3,0m
 3. Szerokość chodnika/opaski przy zatoce wykonać do granicy pasa drogowego
 4. Lokalizację wiat przystankowych dostosować do możliwości terenowych

UWAGA! Wszystkie wymiary należy sprawdzić na budowie!

Temat:	Przebudowa drogi powiatowej Nr 1225R Kosowy – Kamionka – Sędziszów Młp. w m. Borek Wielki.		
Inwestor:	POWIAT ROPCZYCKO-SĘDZISZOWSKI ul. Konopnickiej 5, 39-100 Ropczyce		
Część:	PROJEKT TECHNICZNO – WYKONAWCZY		
Zakres:	Drogowy	Nr uprawnień:	Podpis:
Projektował:	Łukasz Kwaśniak	SWK/0147/POOD/12	
Opracował:			
Tytuł:	RYSUNEK TYPOWY ROZWIĄZANIA ZATOKI AUTOBUSOWEJ		
Skala rysunku: 1:25, 1:250		Data: LISTOPAD 2016	Nr rys.: 5