


ORIENTACJA

skala 1:20 000

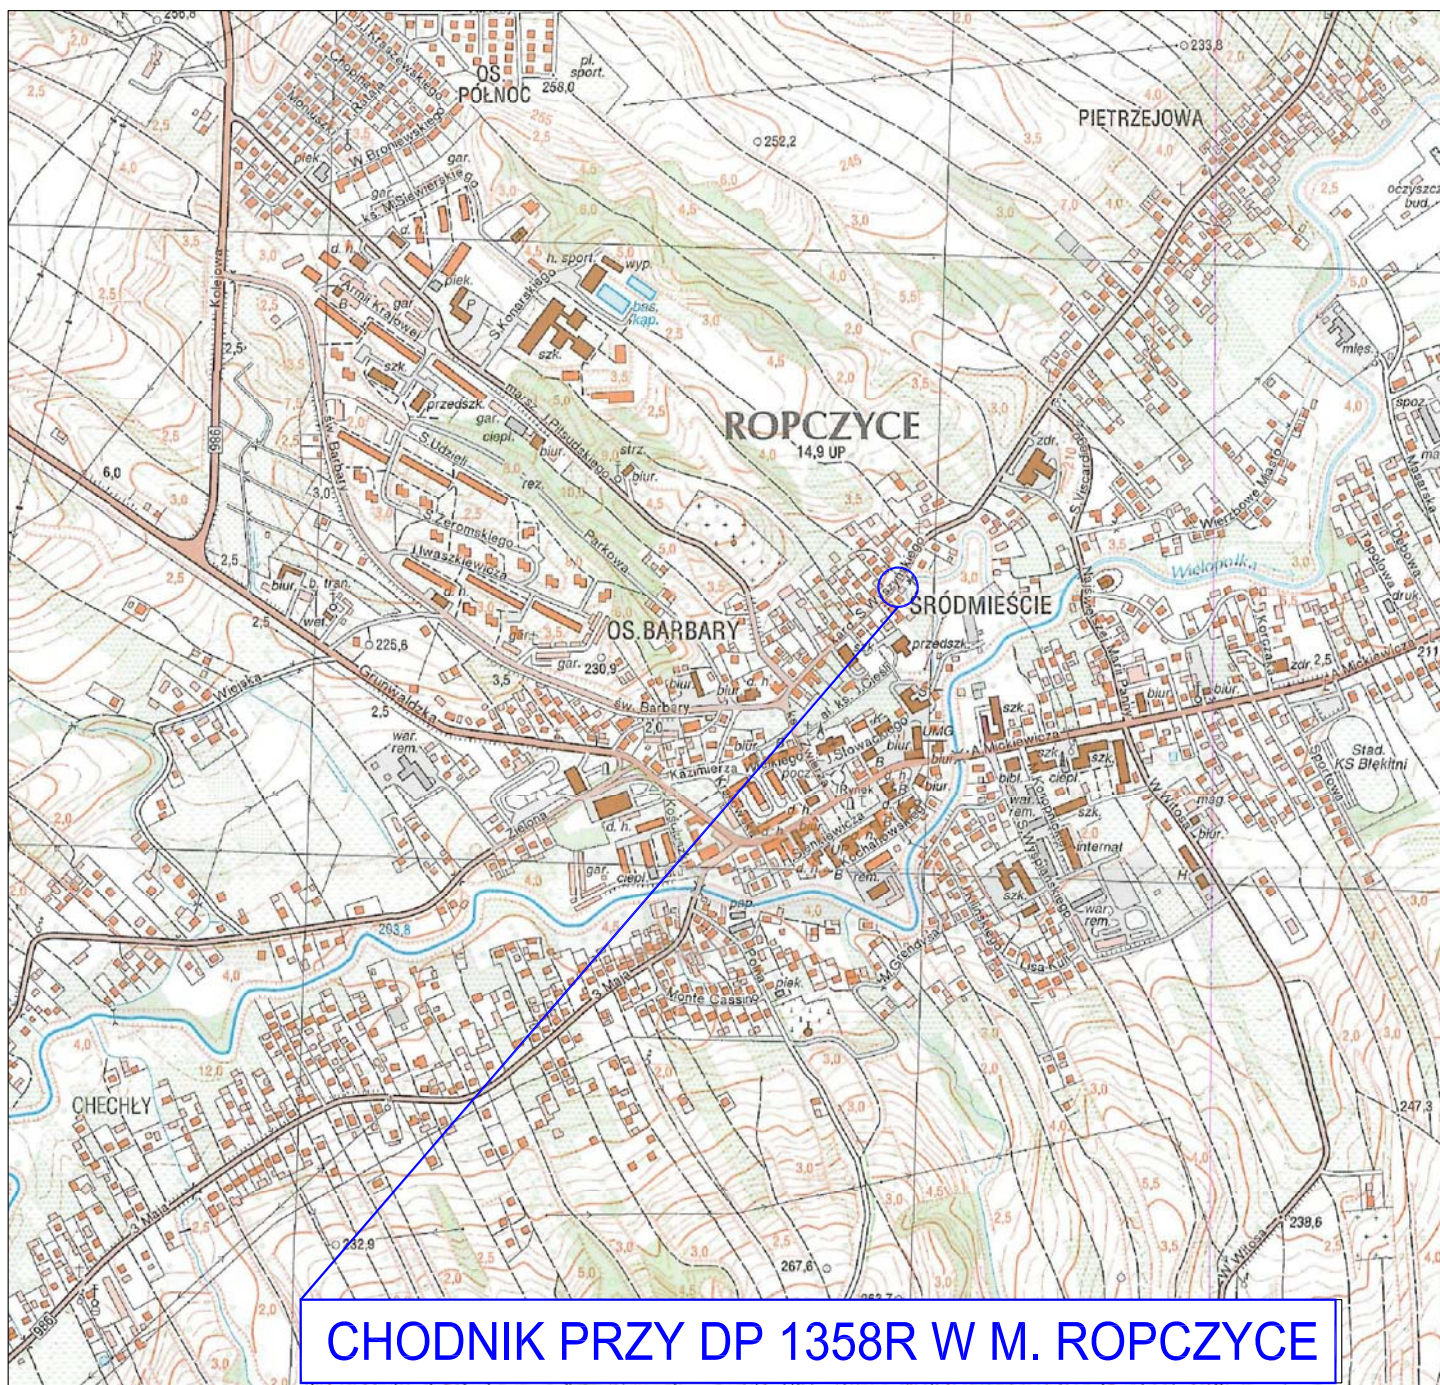

Inwestor:

POWIAT ROPCZYCKO-SĘDZISZOWSKI
ul. Konopnickiej 5, 39-100 Ropczyce

Przedsięwzięcie budowlane:

**PRZEBUDOWA CHODNIKA DLA PIESZYCH WRAZ Z REMONTEM
I ZABEZPIECZENIEM SKARPY W CIĄGU ULICY POWIATOWEJ
NR 1358R WYSZYŃSKIEGO W ROPCZYZACH
OD KM OKOŁO 0+347,25 DO KM OKOŁO 0+444,50**

Faza opracowania:

PROJEKT WYKONAWCZY

Część:

CZĘŚĆ RYSUNKOWA

Skala:

1:20 000

Tytuł rysunku:

ORIENTACJA

Nr rysunku:

1