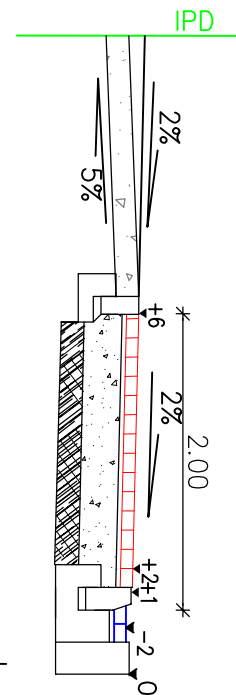


ZJAZDY

ZJAZD INDYWIDUALNY
SKALA 1:50


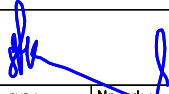


PRZEKRÓJ 1-1

Z-4	0+125.00
Z-6	0+165.06
Z-7	0+210.73
Z-8	0+225.12
Z-9	0+243.48
Z-10	0+295.59
Z-11	0+314.66
Z-12	0+345.02
Z-14	0+396.64
Z-15	0+408.06
Z-16	0+418.28
Z-19	0+491.71
Z-23	0+627.11

PRZEKRÓJ 2-2



Pracownia projektowa: ESTAKADA Nagawczyzna 439, 39-200 Dębica		Inwestor: Gmina Ostrów 39-103 Ostrów 225				
Rodzaj projektu: PROJEKT WYKONAWCZY		Temat: Budowa chodnika przy drodze powiatowej nr 1328R w m. Ocieka				
Tytuł rysunku: ZJAZDY						
Opracowała: mgr inż. Jacek Świder		Podpis: 				
Projektował: mgr inż. Stanisław Kawalerczyk upr. nr WB-NB-8346/162/81		Podpis: 				
Prawa autorskie zastrzeżone. © PP ESTAKADA		Data: 07.2012	Skala: 1:50	Revizja: 1.0	Nr rys.: 6	Nr ark.: 1
Nieautorizowane kopiowanie, modyfikowanie, rozpowszechnianie oraz wykorzystywanie do innych opracowań zabronione.						