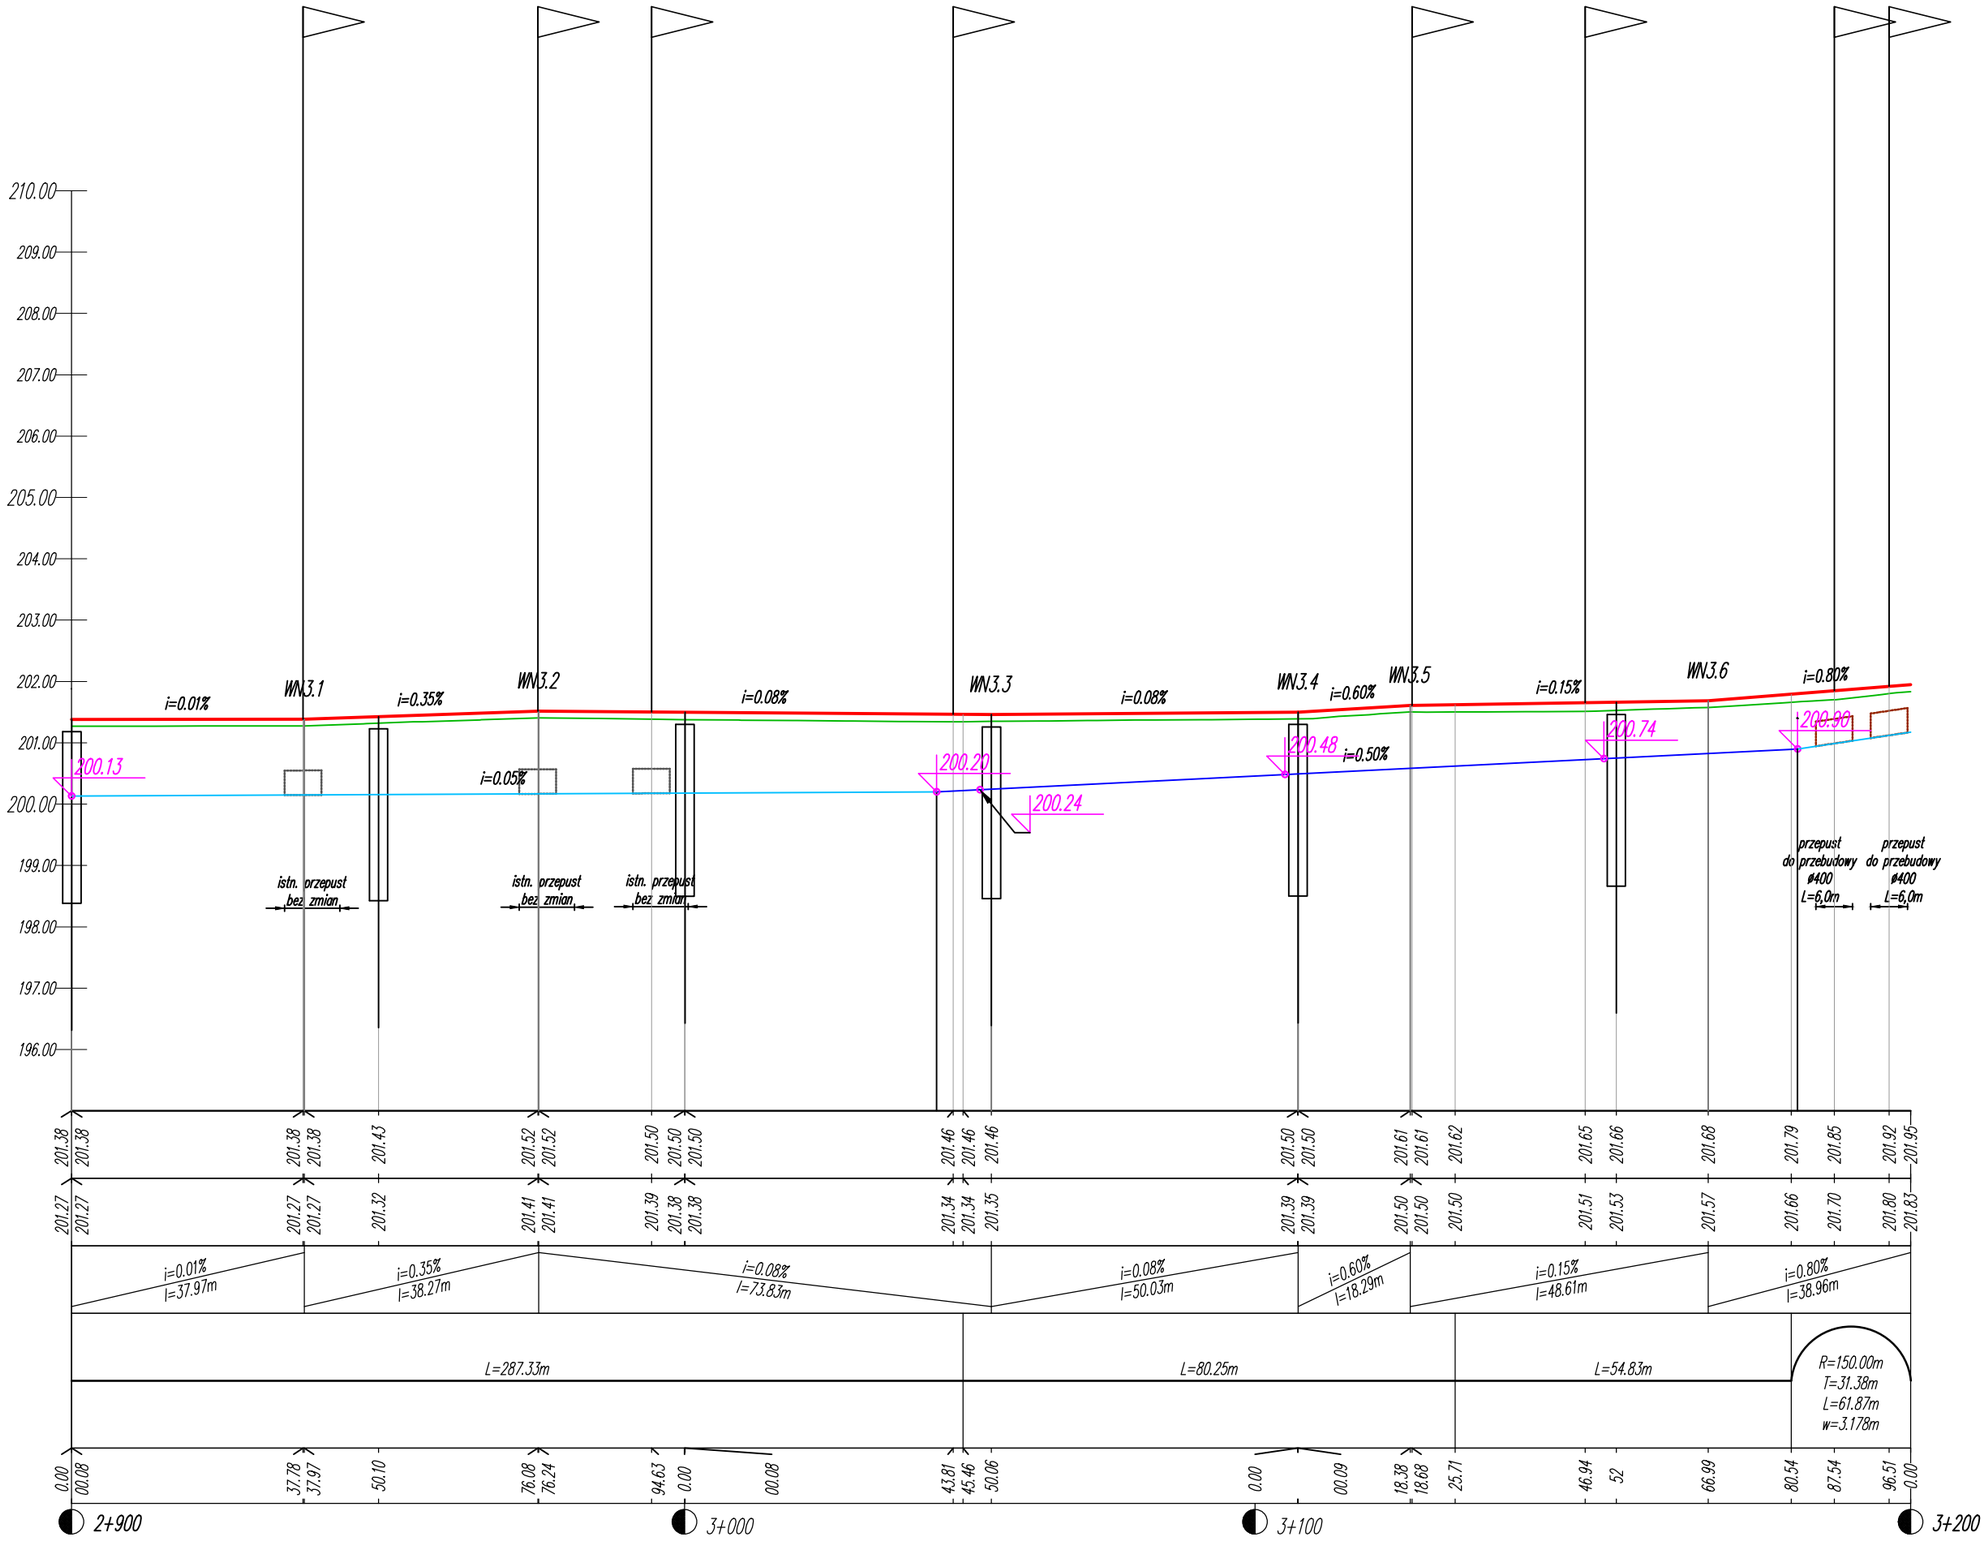

Tytuł rysunku	Nr rys.	Skala
Profile podłużne	2.7	1:1000