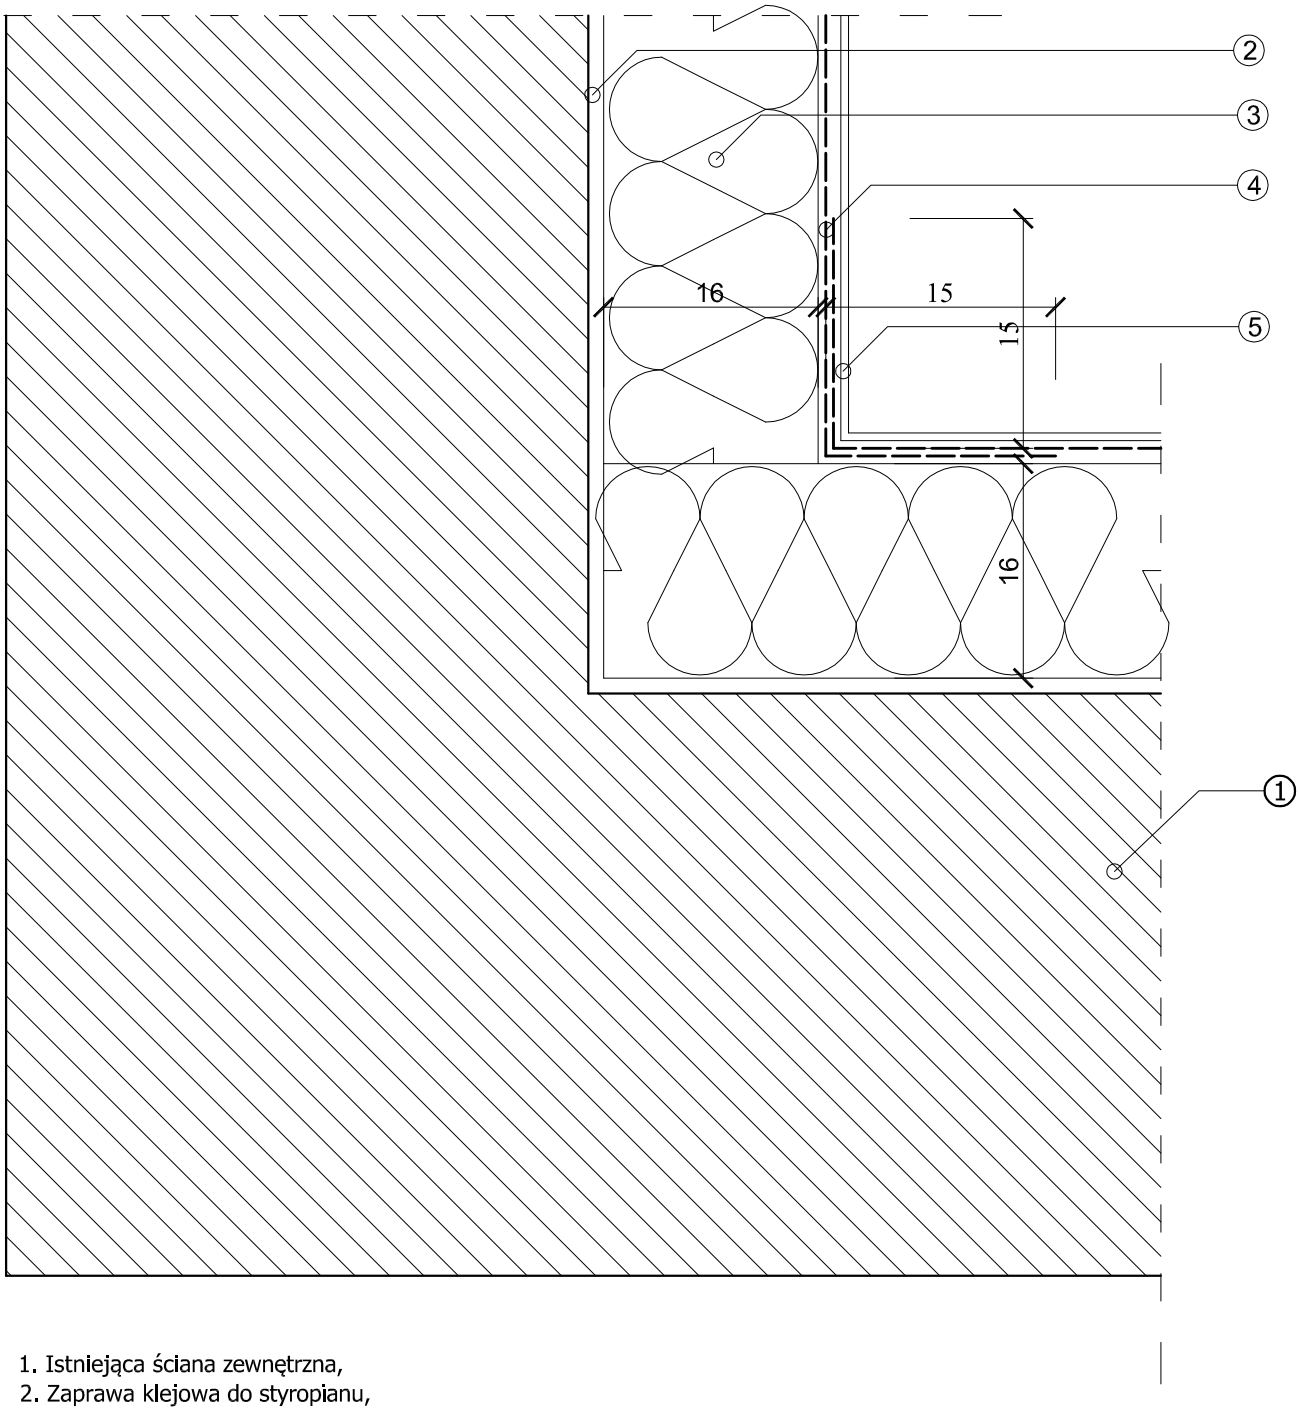

1. Istniejąca ściana zewnętrzna,
2. Zaprawa klejowa do styropianu,
3. Płyta izolacyjna - styropian (λ≤0,036W/mK) gr. 16 cm,
4. Warstwa zbrojąca - siatka z włókna szkalnego (160g/m^2) zatopiona w zaprawie zbrojącej,
5. Tynk akrylowy barwiony w masie,

Firma
Budowlano-Konsultingowa
P.B.P.H. ML-BUD s.c.
44-100 Gliwice
ul. Łużycka 16

Tytuł:
OCIEPLENIE NAROŻNIKA WEWNĘTRZNEGO Z SIATKĄ NA ZAKŁAD.
SZCZEGÓŁ G

PRZEBUDOWA BUDYNKU FILII PRZYCHODNI REJONOWEJ W ROBCZYCACH - NIEDŹWIADA 10 POŁOŻONEGO NA DZIŁCE NR EWID. 6377 W NIEDŹWIADZIE

1547/06/16

Specjalność:	Imię i nazwisko:	Nr uprawnień:	Podpis:
Projektował:			
konstrukcja:	mgr inż. Mariusz CZYSZEK	1384/94 [SLK/BO/3142/01]	
architektura:	dr inż. arch. Klaudiusz FROSS	648/01 [SLK-0197]	
Opracował:			
	Adam MARCZEWSKI		
Sprawdził:			
konstrukcja:	inż. Krzysztof CZYŻYKOWSKI	SLK/3605/PWOK/11 [SLK/BO/7588/12]	

Rewizja:	Data:	Skala:
	VII 2016	1:100
Branża:	**Faza:**	**Rys. nr:**
A-B	P.W	9

Rysunek wykonany w legalnej wersji programu AUTODESK AUTOCAD 2002 LT. Serial No.: 700-50636234

PRAWA AUTORSKIE ZASTRZEŻONE - POWIELANIE I UDOSTĘPNIANIE BEZ ZGODY AUTORÓW ZABRONIONE