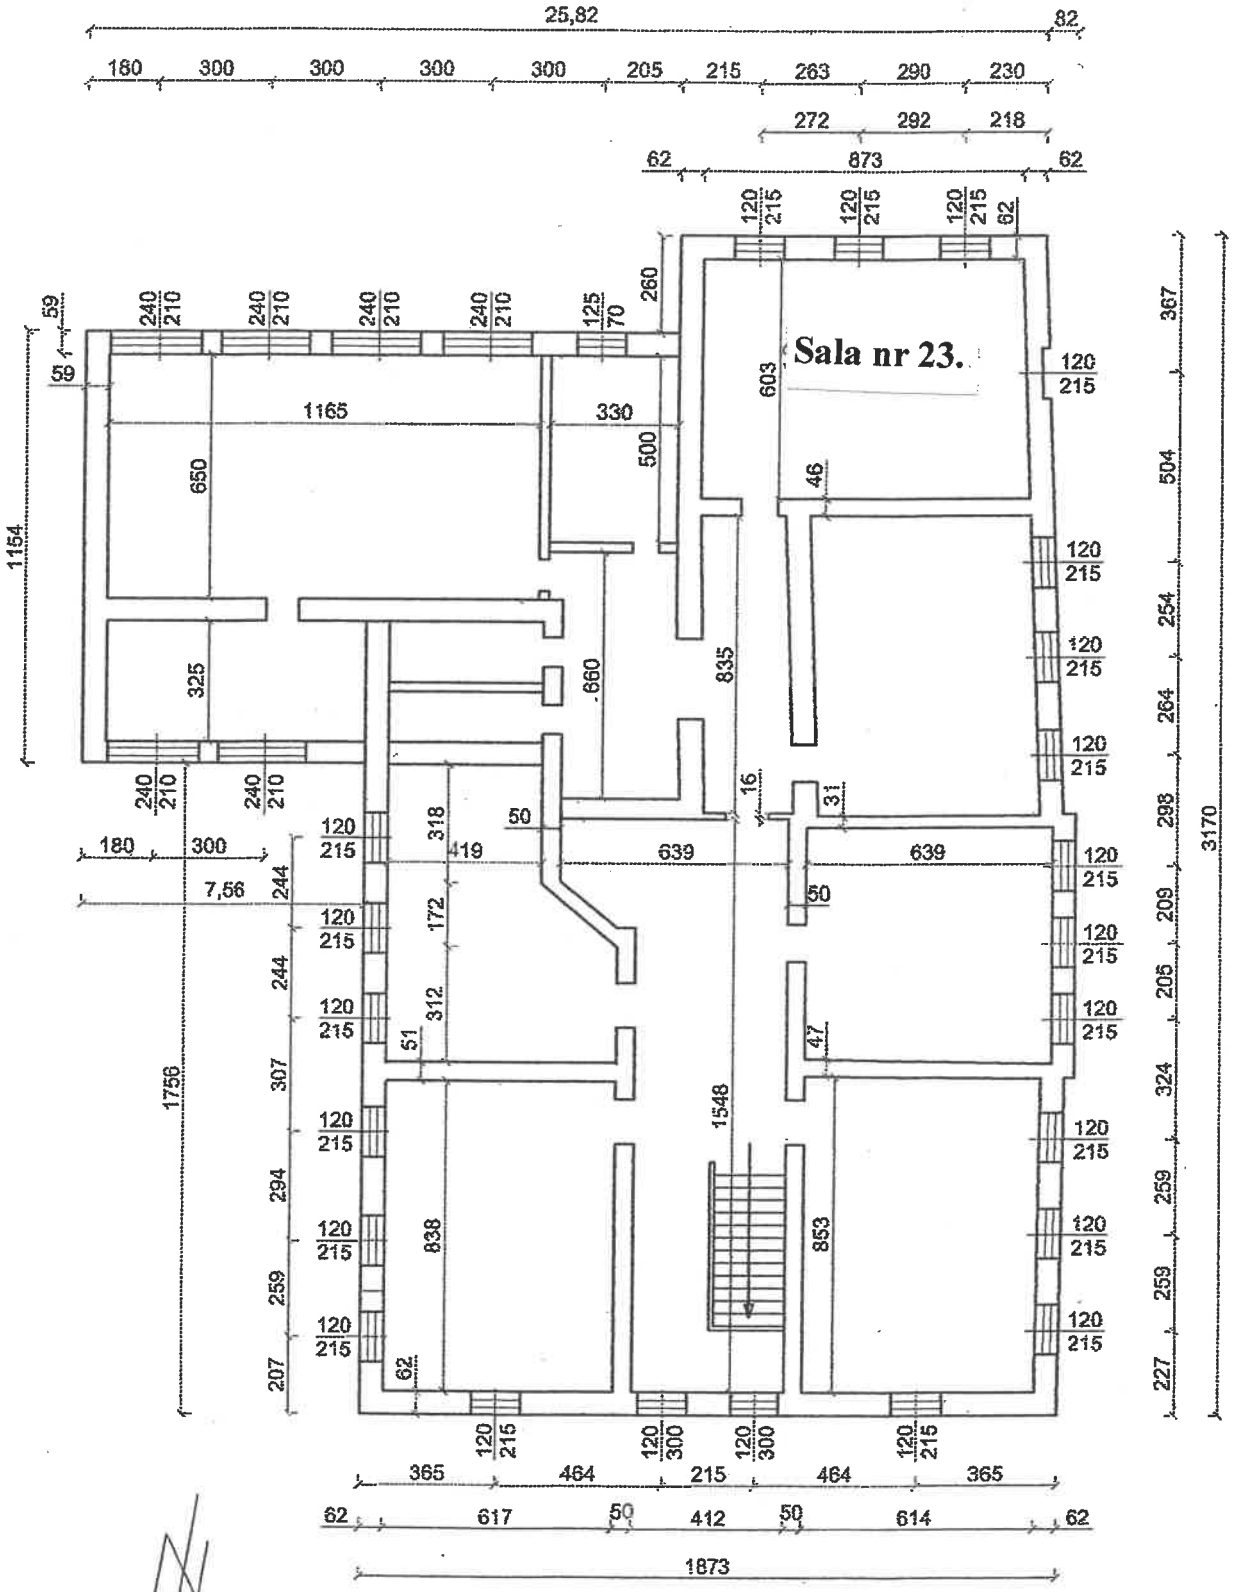

TEMAT:

BUDYNEK LICEUM OGÓLNOKSZTAŁCĄCEGO ROPCZYCE, ul. MICKIEWICZA 12

PRZEDMIOT RYSUNKU:	SKALA:
RZUT 2 PIĘTRA	1:200
OPRACOWAŁ:	