


# NA PROSTEJ

## WZMOCNIENIE


4 cm	w-wa ścierna z betonu asfaltowego AC 11S
7 cm	w-wa wiążąca z betonu asfaltowego AC 16P
15 cm	warstwa podbudowy zasadniczej z mieszanki związanej hydraulicznym C3/4 - 6MPa

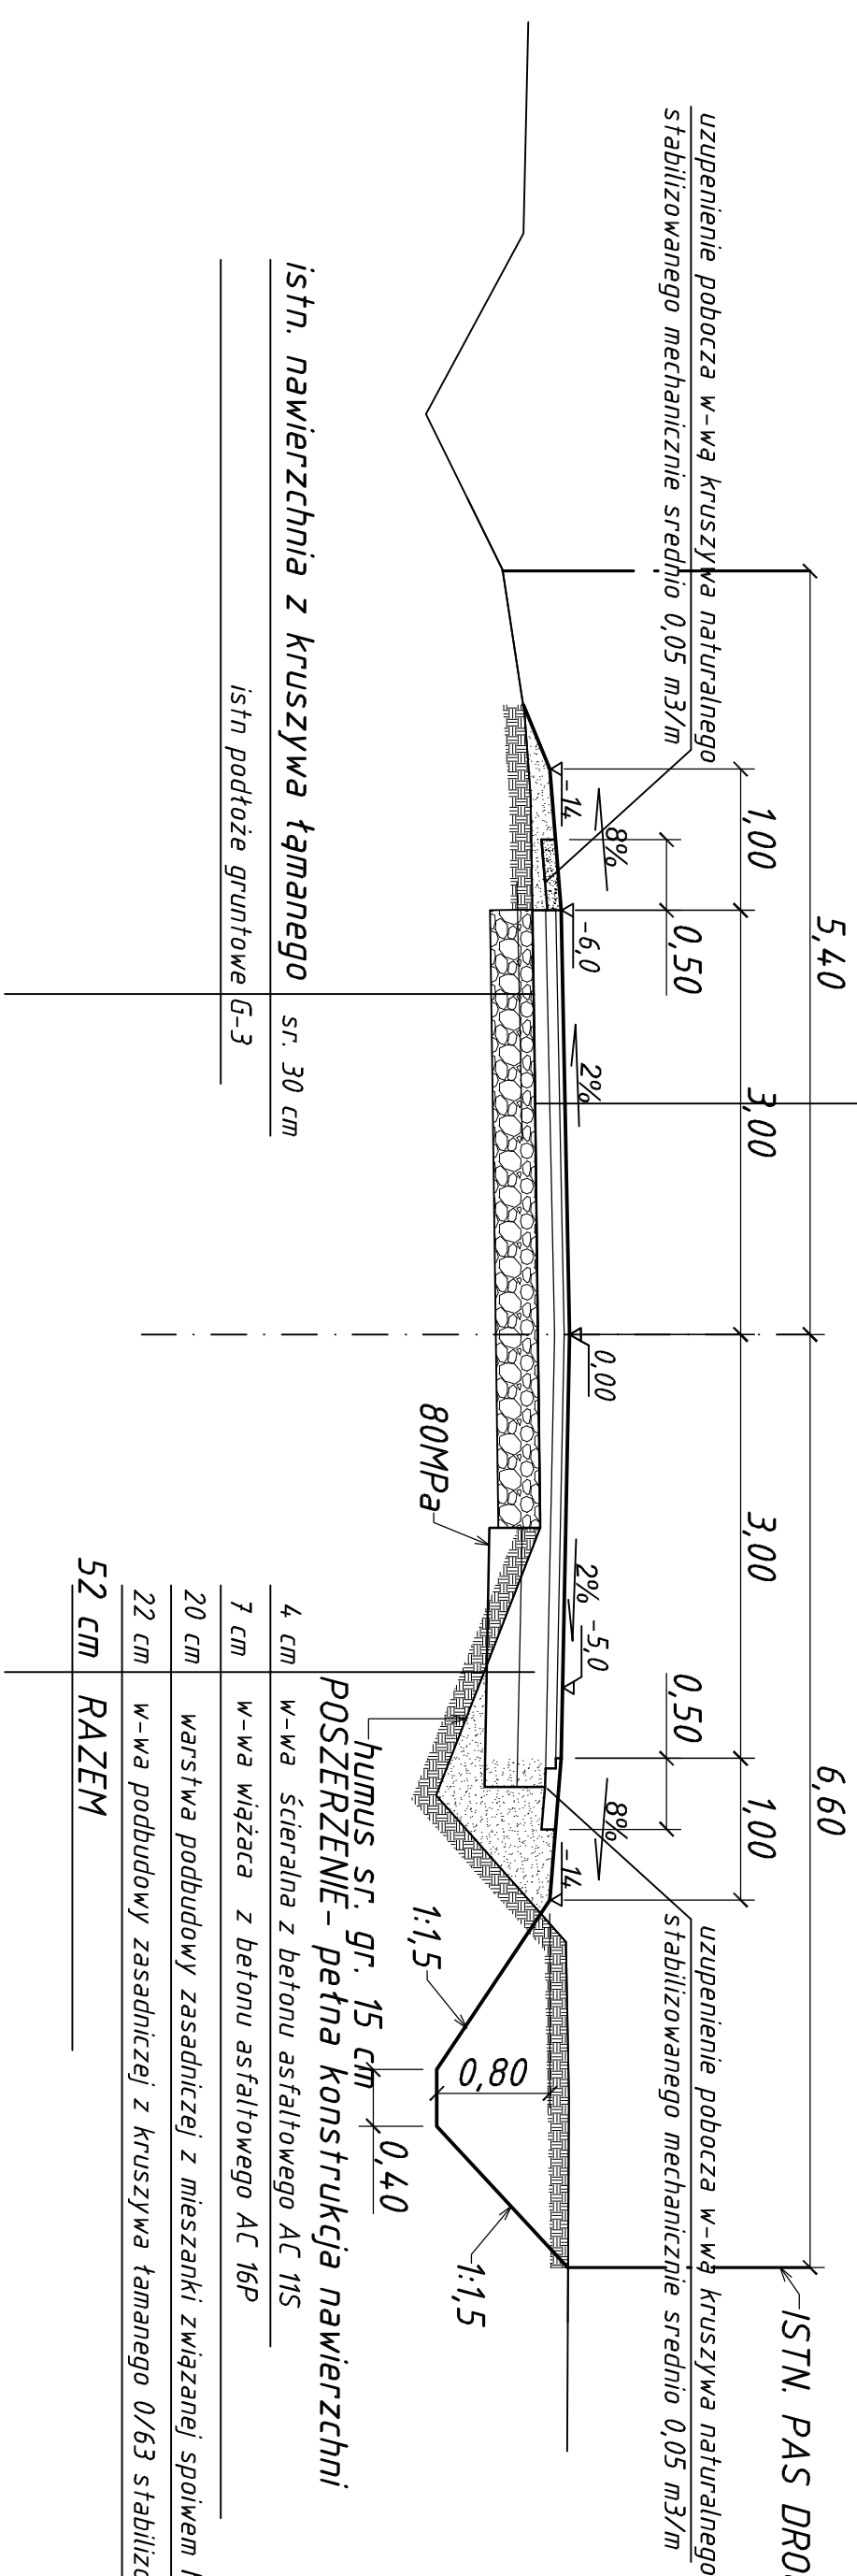

## NA ŁUKU

## WZMOCNIENIE

4 cm	w-ła ściepaelna z betonu asfaltowego AC 11S
7 cm	w-ła wiazęra z betonu asfaltowego AC 16P
15 cm	warstwa podbudowy zasadalnej z mieszanki zwięzanej spoiwem hndraulicznym C3/4 - 6MPa

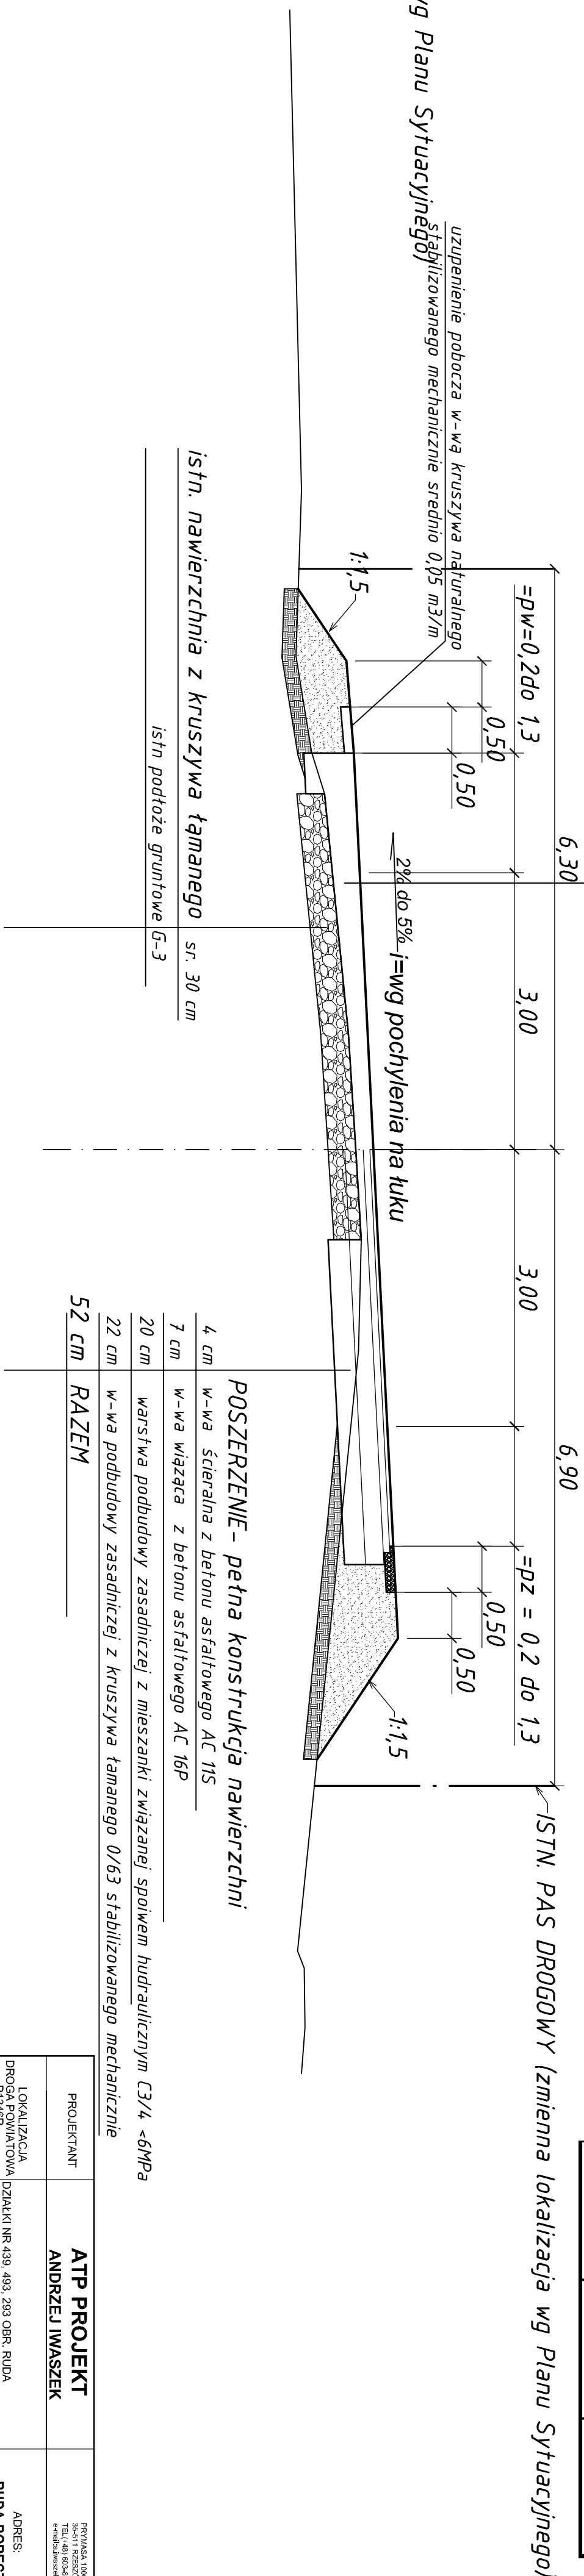

R	Pw=Pz	i%
30	1,3	5
150	0,3	4
200	0,2	3
210,5	0,2	3
300	-	2
450	-	-
600	-	-

[illegible]