




Rzut I piętra
skala 1:400

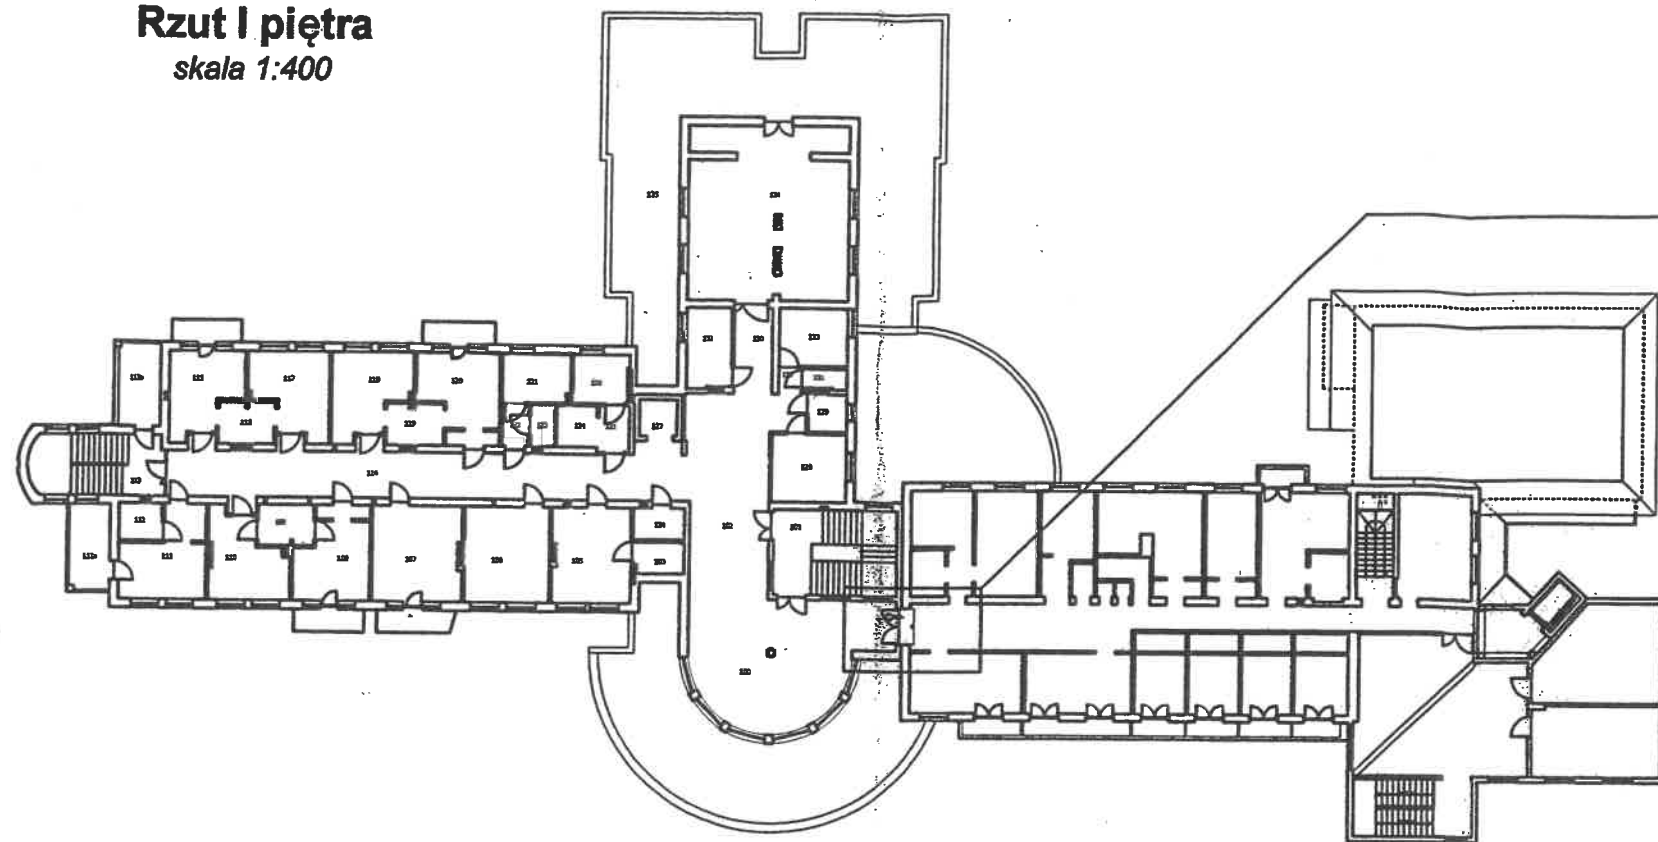


Rzut I piętra
skala 1:50

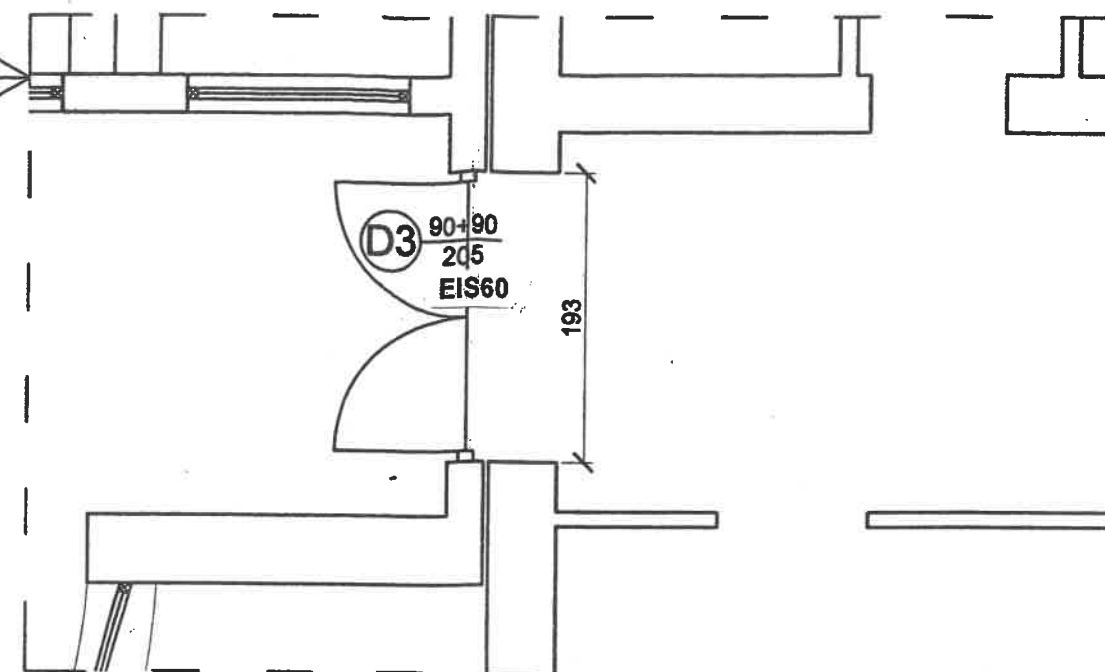

Rzut II piętra
skala 1:400

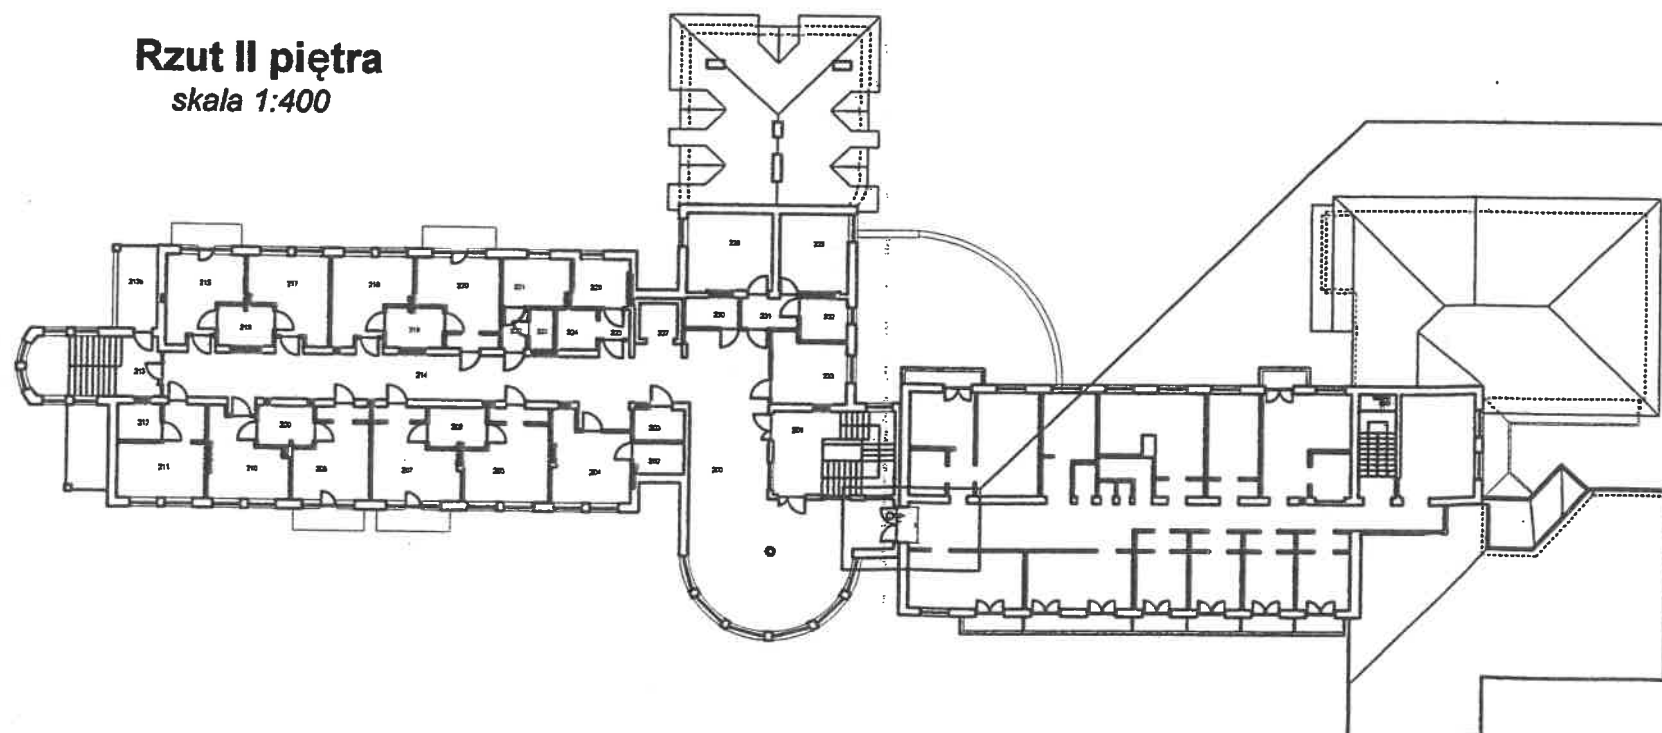

Rzut II piętra
skala 1:50

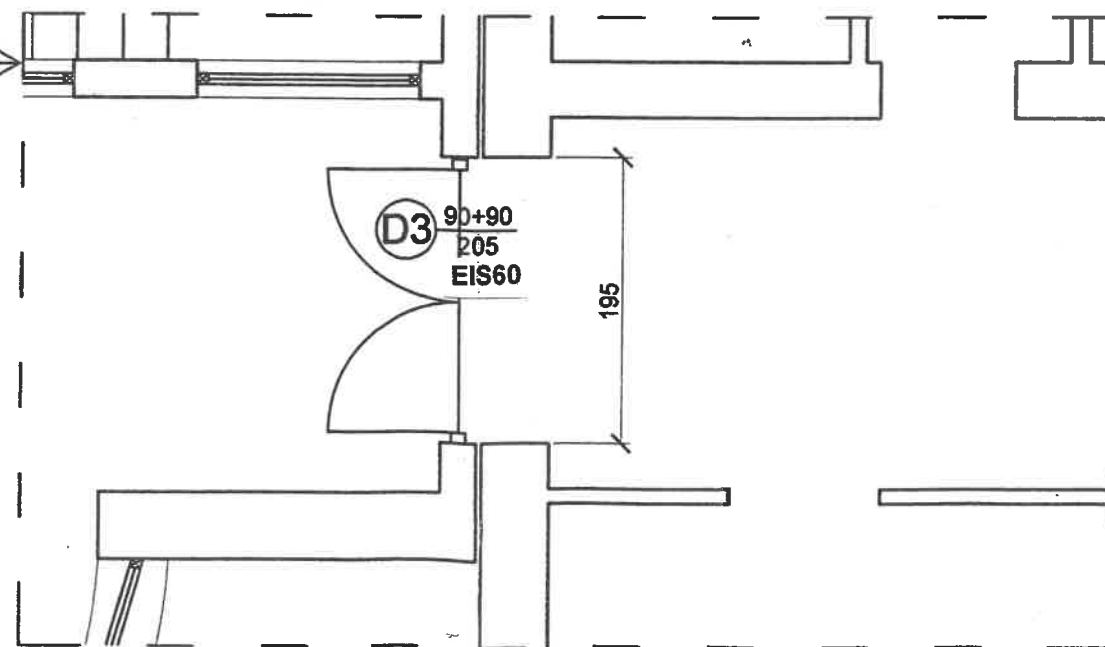

Dom Pomocy Społecznej w Rudzie

Montaż drzwi przeciwpożarowych
i dymoszczelnych D-3 na I i II piętrze

Rys. nr 2