



SZCZEGÓŁ PRZEPUSTU POD ZJAZDEM

WIDOK WLOTU (WYLOTU)

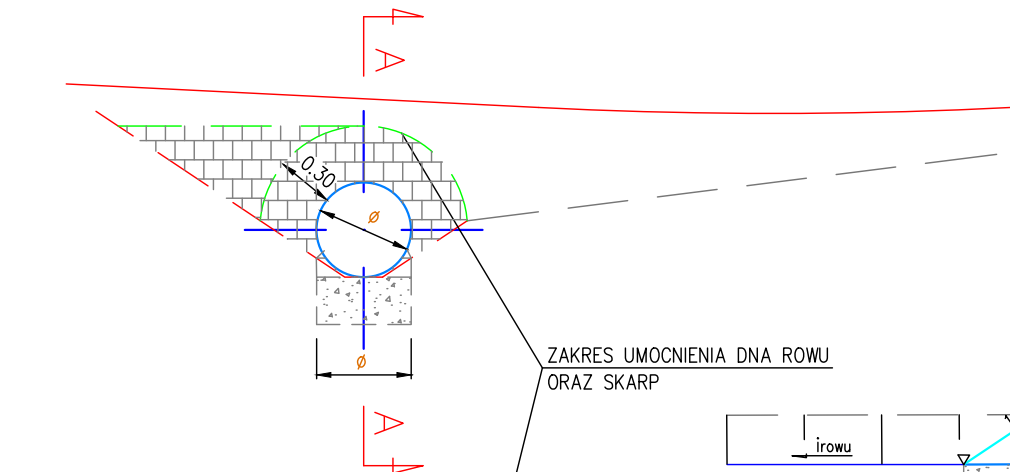


ZAKRES UMOCNIEŃ DŃA ROWU  
ORAZ SKARP

WIDOK Z GÓRY

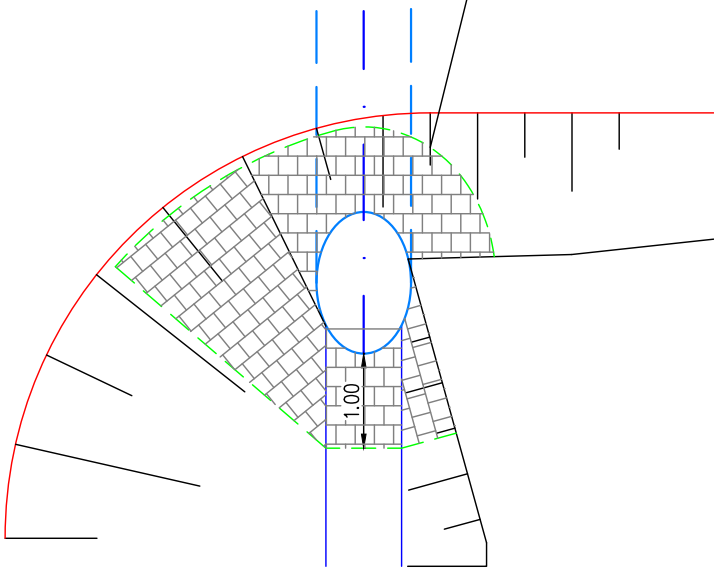

PRZEKRÓJ A-A

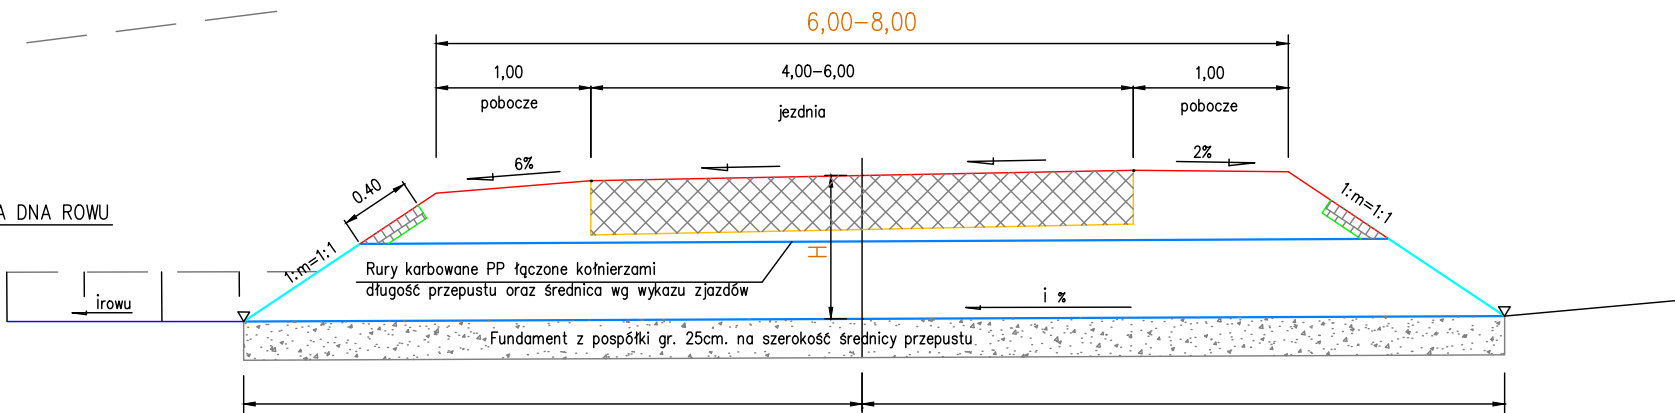

WYMIARY PRZEPUSTÓW  
Z RUR PP

ŚREDNICA NOMINALNA RURY [cm]	ŚREDNICA ZEWNĘTRZNA [cm]	UMOCNIENIE [m2/wlot]	FUNDAMENT Z POSPÓŁKI [m3/mb]
40	52,8	3,00	0,1
50	62,8	3,00	0,125

Rodzaj projektu			DOKUMENTACJA PROJEKTOWA		Data oprac.	
					sierpień 2018	
Branża drogowa	Objekt, nazwa, adres <b>Przebudowa Drogi Powiatowej nr 1344R Lubzina - Brzezówka</b>					
Budowla droga	Tytuł rysunku Przepusty pod zjazdami		Nr rys. 4	Skala 1:50		
Funkcja	Imię i nazwisko		Nr uprawnień		Podpisy	
Projektant	inż. Józef Hul		K-116/02			
Weryfikator						