




WIDOK Z GÓRY
W MIEJSCU ZATOKI AUTOBUSOWEJ
SKALA 1:200

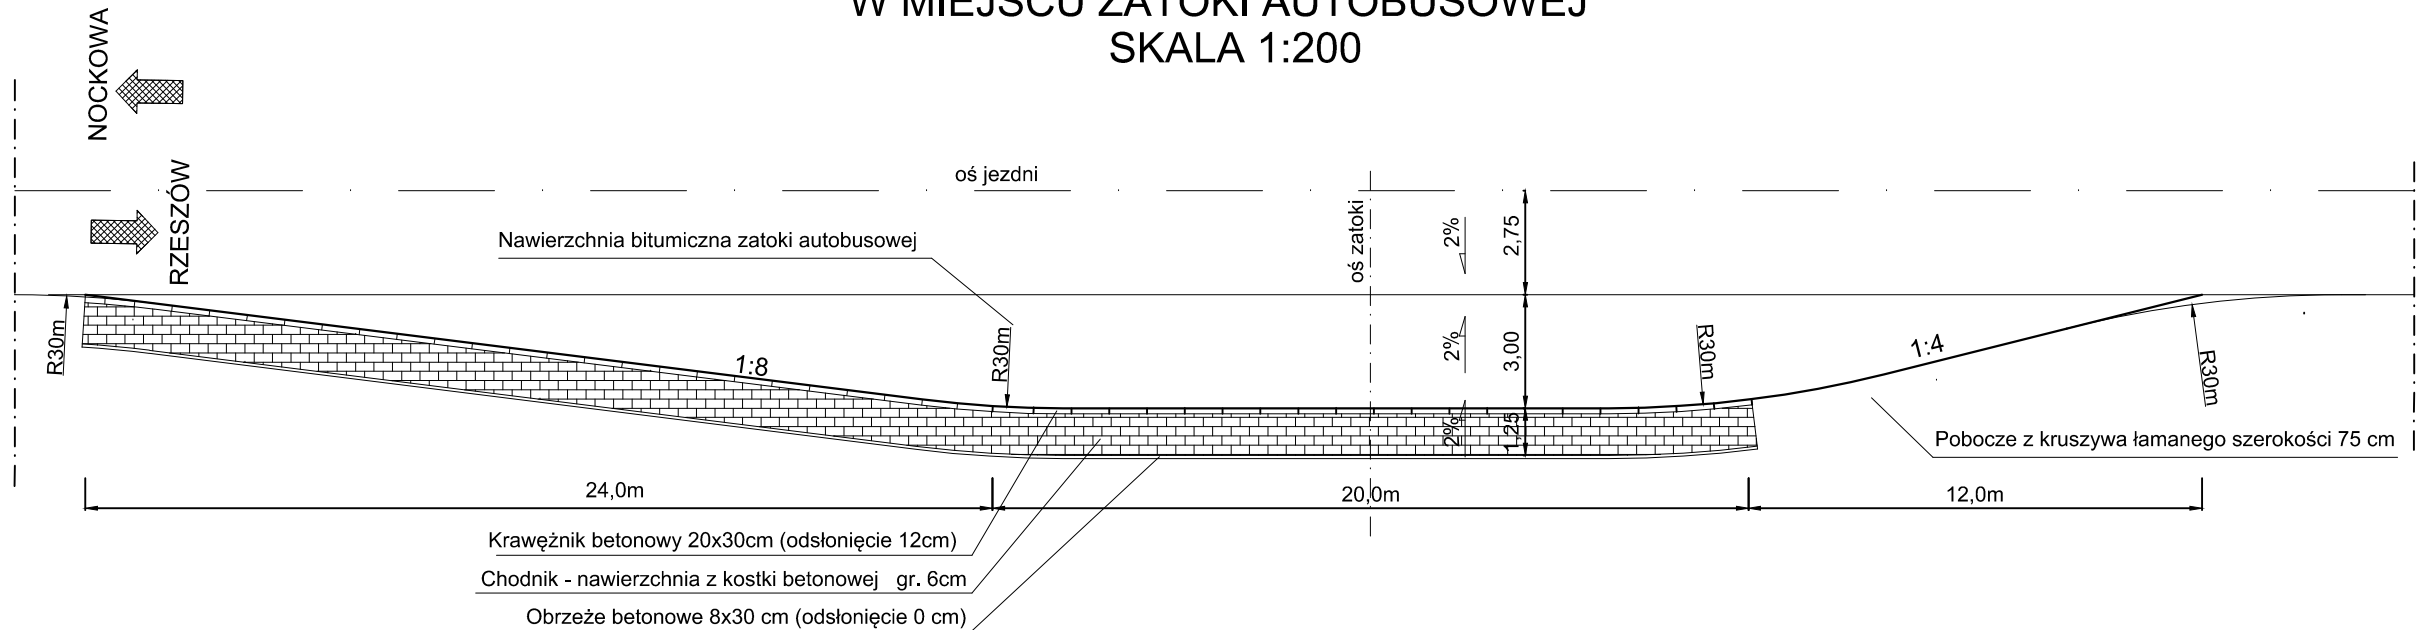


TYPOWY PRZEKRÓJ POPRZECZNY
W MIEJSCU ZATOKI AUTOBUSOWEJ
SKALA 1:50

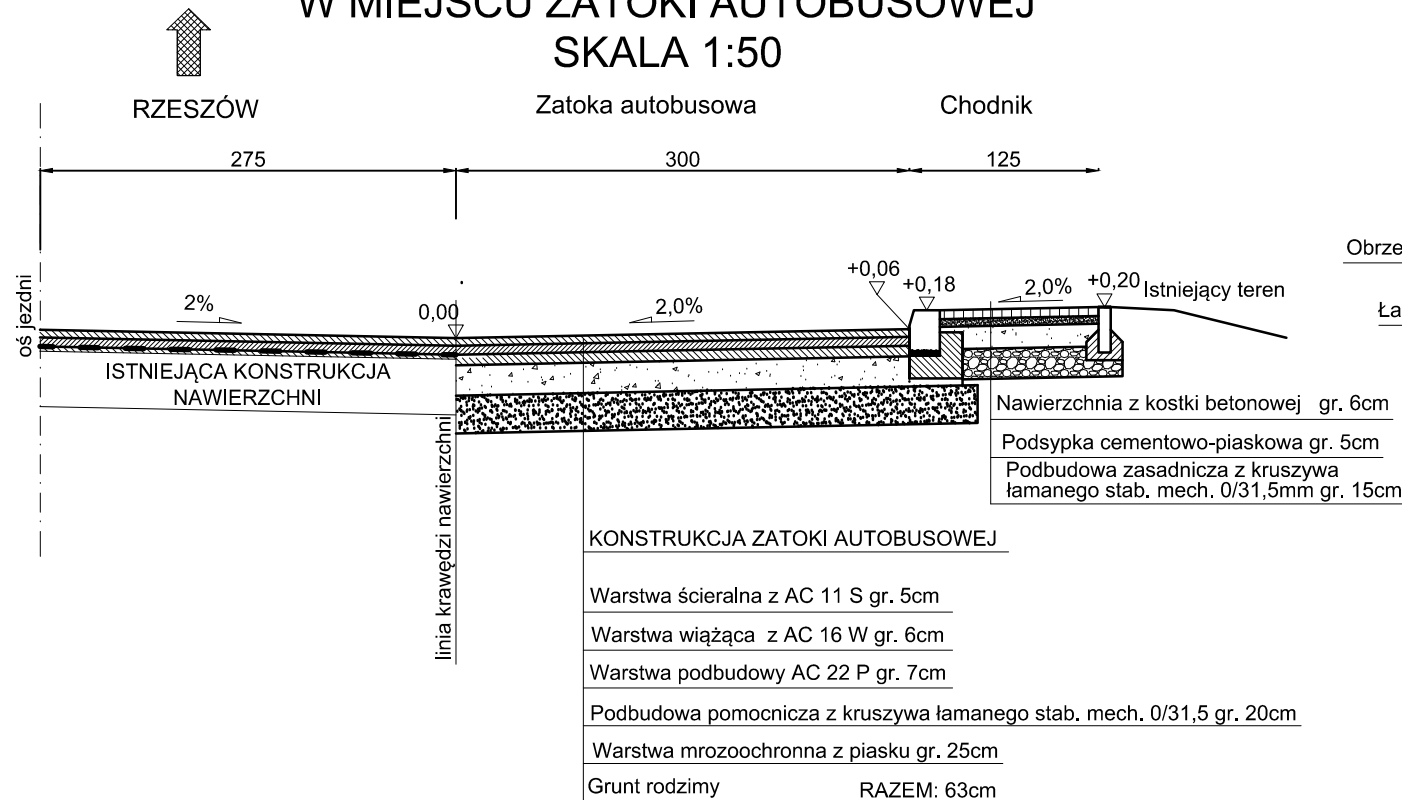

SZCZEGÓŁ POSADOWIENIA OBRZEŻA
SKALA 1:25

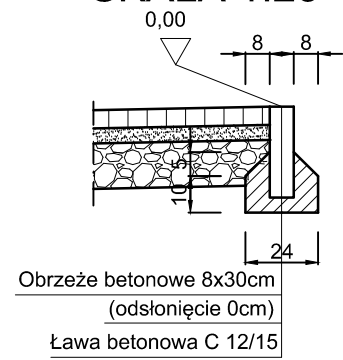

SZCZEGÓŁ POSADOWIENIA
KRAWĘŻNIKA BETONOWEGO
SKALA 1:25

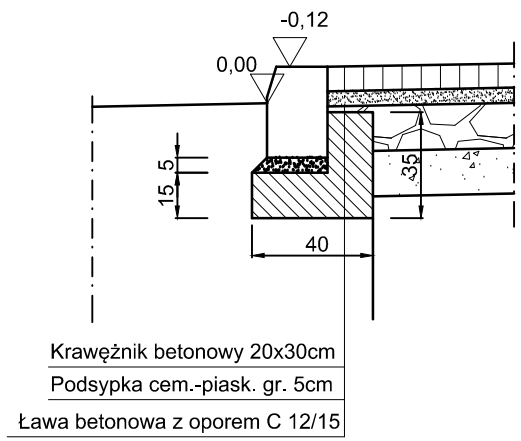

Temat:	Przebudowa drogi powiatowej Nr 1338R Iwierzyce - Zgłobień - Rzeszów w m. Nockowa i Będzienica - w zakresie budowy chodnika i zatoki autobusowej w m. Nockowa.		
Inwestor:	POWIAT ROPCZYCKO-SĘDZISZOWSKI ul. Konopnickiej 5, 39-100 Ropczyce		
Część:	PROJEKT TECHNICZNO – WYKONAWCZY		
Zakres:	Drogowy	Nr uprawnień:	Podpis:
Projektował:	Łukasz Kwaśniak	SWK/0147/POOD/12	
Opracował:			
Tytuł:	SZCZEGÓŁY WYKONANIA ZATOKI AUTOBUSOWEJ		
	Skala rysunku: 1:25, 1:50	Data: PAŹDZIERNIK 2015	Nr rys.: 3