


PRZEKRÓJ TARASU B-B skala 1:25

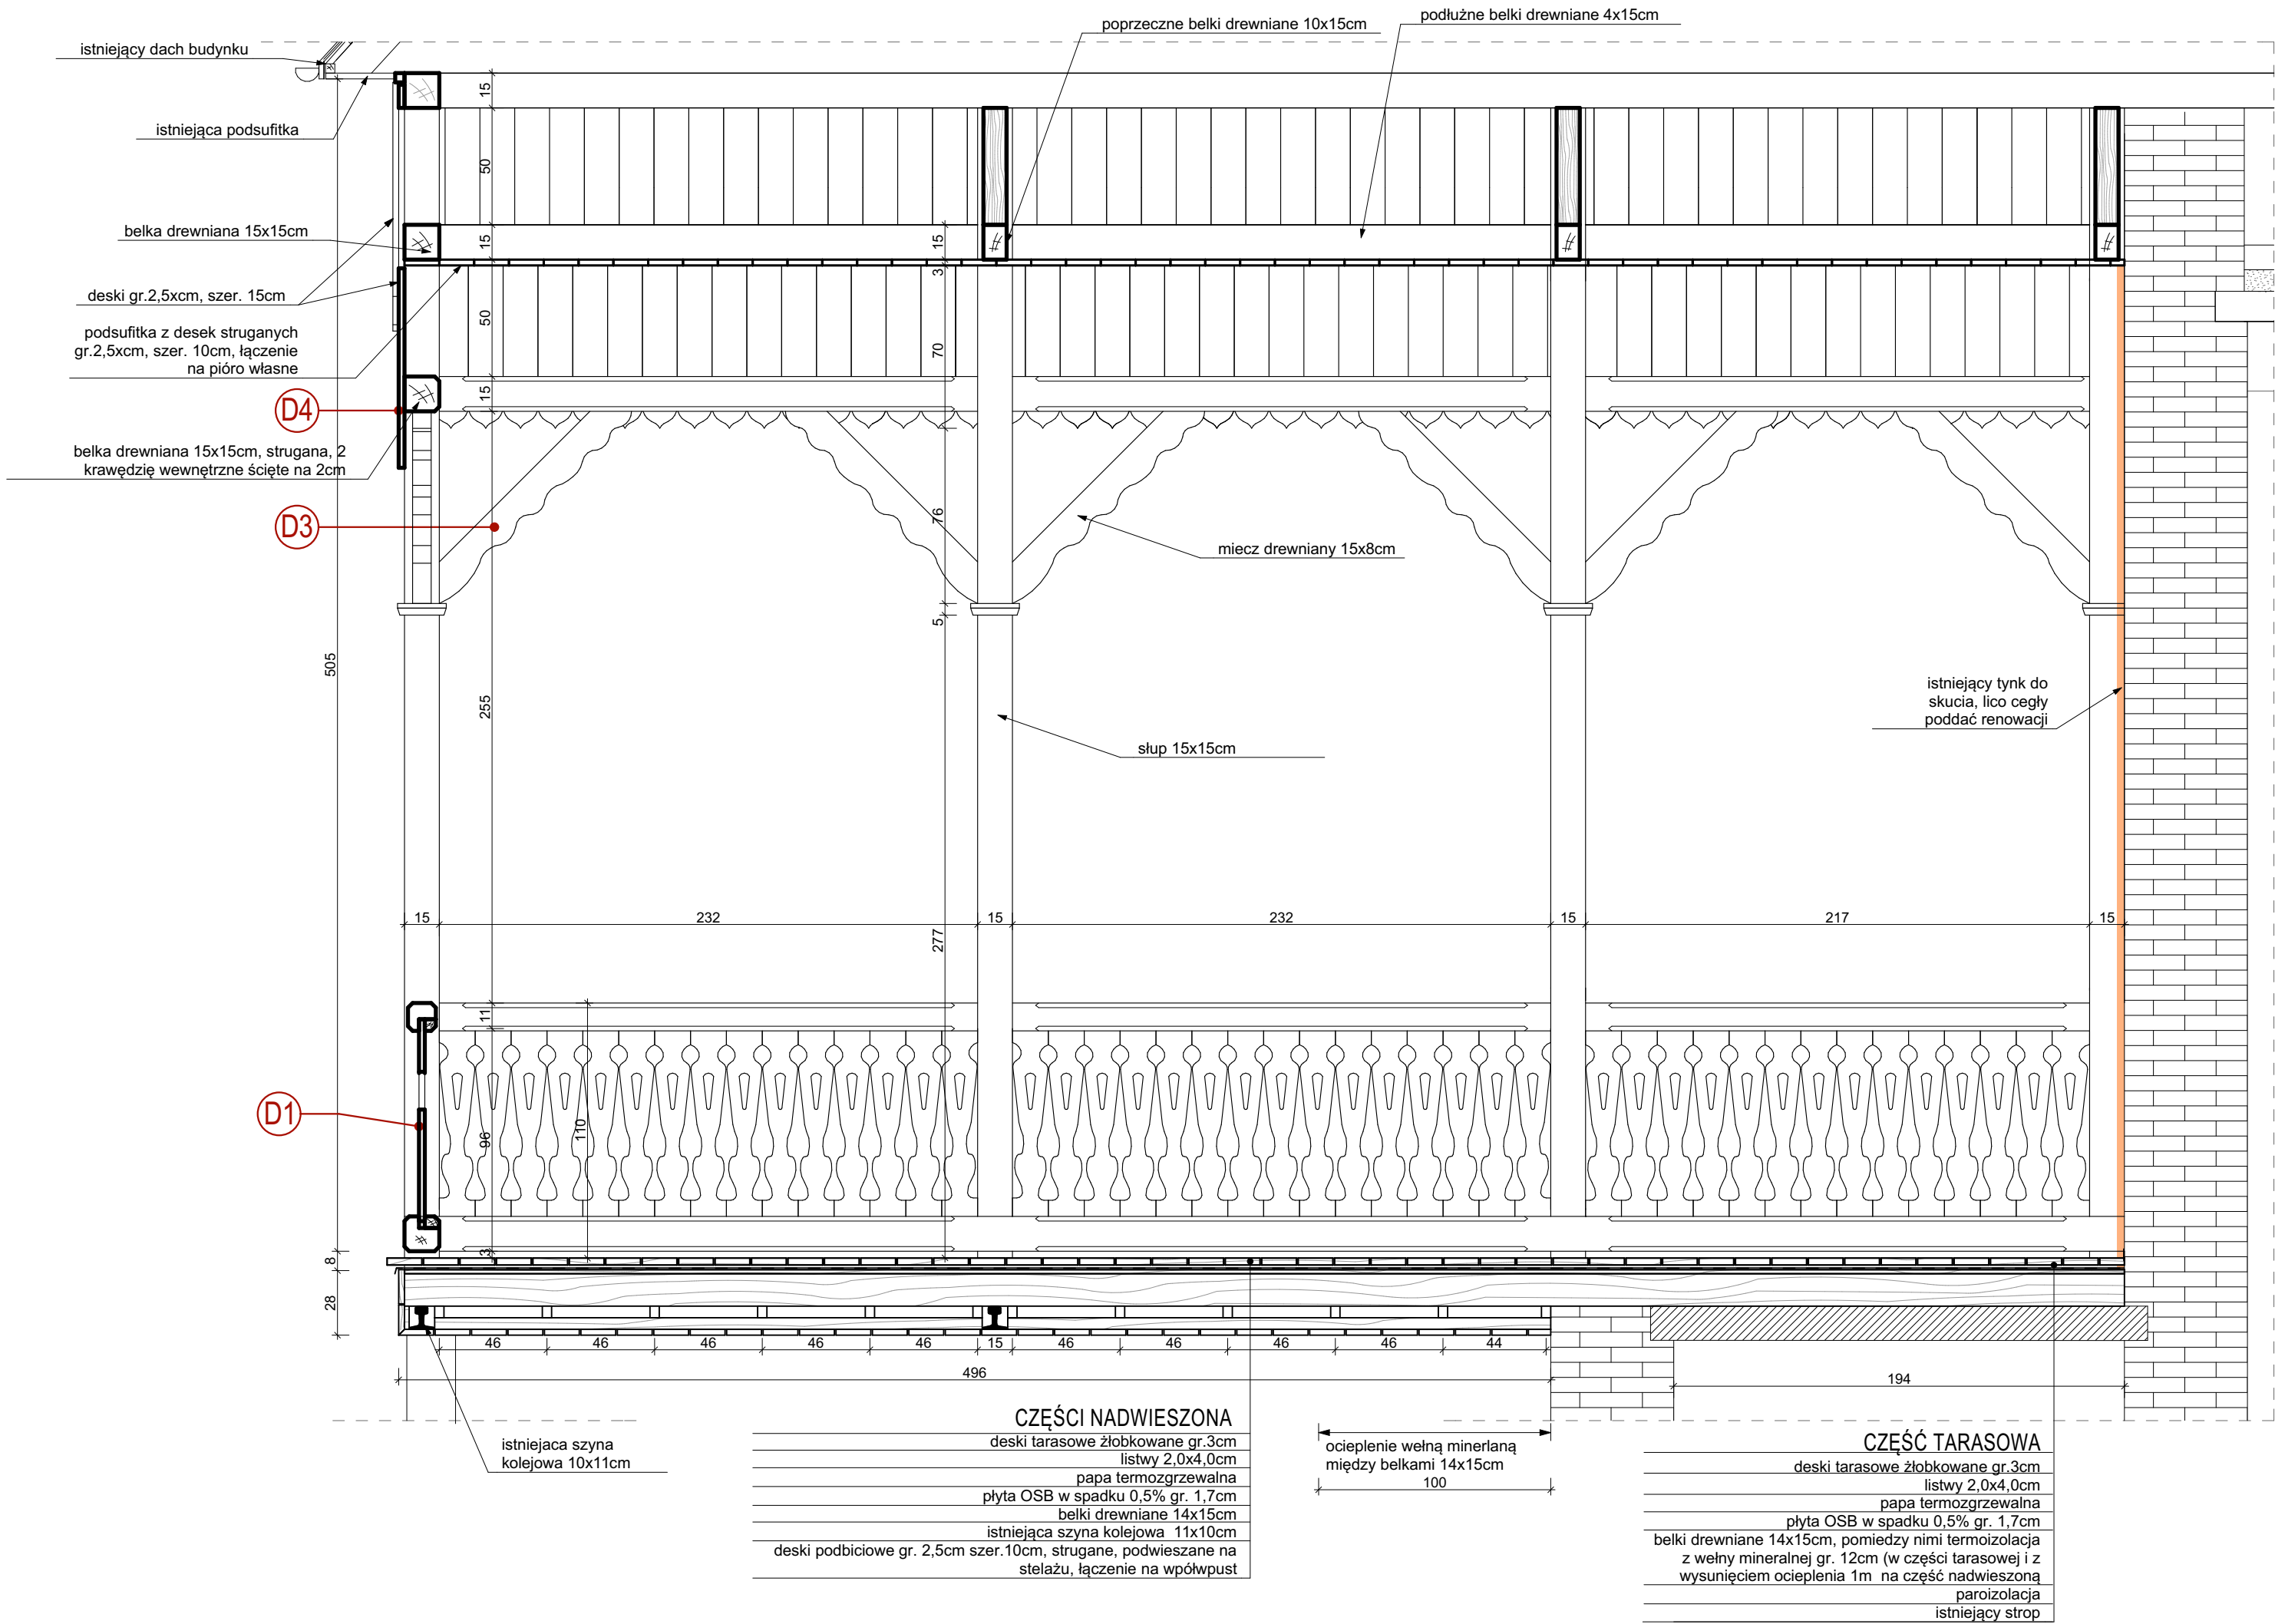

UWAGA: Wszystkie elementy konstrukcji tarasu wykonać z drewna modrzewiowego.

TYTUŁ PROJEKTU	REMONT I PRACE KONSERWATORSKIE PRZY ZABYTKOWYM PAŁACU DOMU POMOCY SPOŁECZNEJ W Lubzinie II ETAP	
	Lubzina, gm. Ropczyce dz. nr 511/4	
BIURO PROWADZĄCE	AUTORSKA PRACOWNIA PROJEKTOWA mgr inż. arch. IWONA MATLINGIEWICZ ul. Rynek 17/305 35 - 064 RZESZÓW tel./fax: 017-8522388 appmat@poczta.onet.pl	
proj. arch.	mgr inż. arch. IWONA MATLINGIEWICZ upr. nr A- 59/89	PODPIS
spr. proj. arch.	mgr inż. arch. IGOR BABELSKI upr. nr RZ/A-09/04	PODPIS
opracowanie	mgr inż. arch. Magdalena Stankiewicz	PODPIS
FAZA	PB	
BRANŻA	ARCHITEKTURA	
TREŚĆ RYSUNKU	PRZEKRÓJ TARASU B-B	SKALA 1:25
OZN.BRANŻY	DATA EDYCJI	NR RYSUNKU
A	czerwiec 2015	A-12
Projekt wykonany w licencjonowanym programie ARCHICAD wersja 18		
PRAWA AUTORSKIE ZASTRZEŻONE POWIELANIE I UDOSTĘPNIANIE BEZ ZGODY AUTORÓW ZABRONIONE		