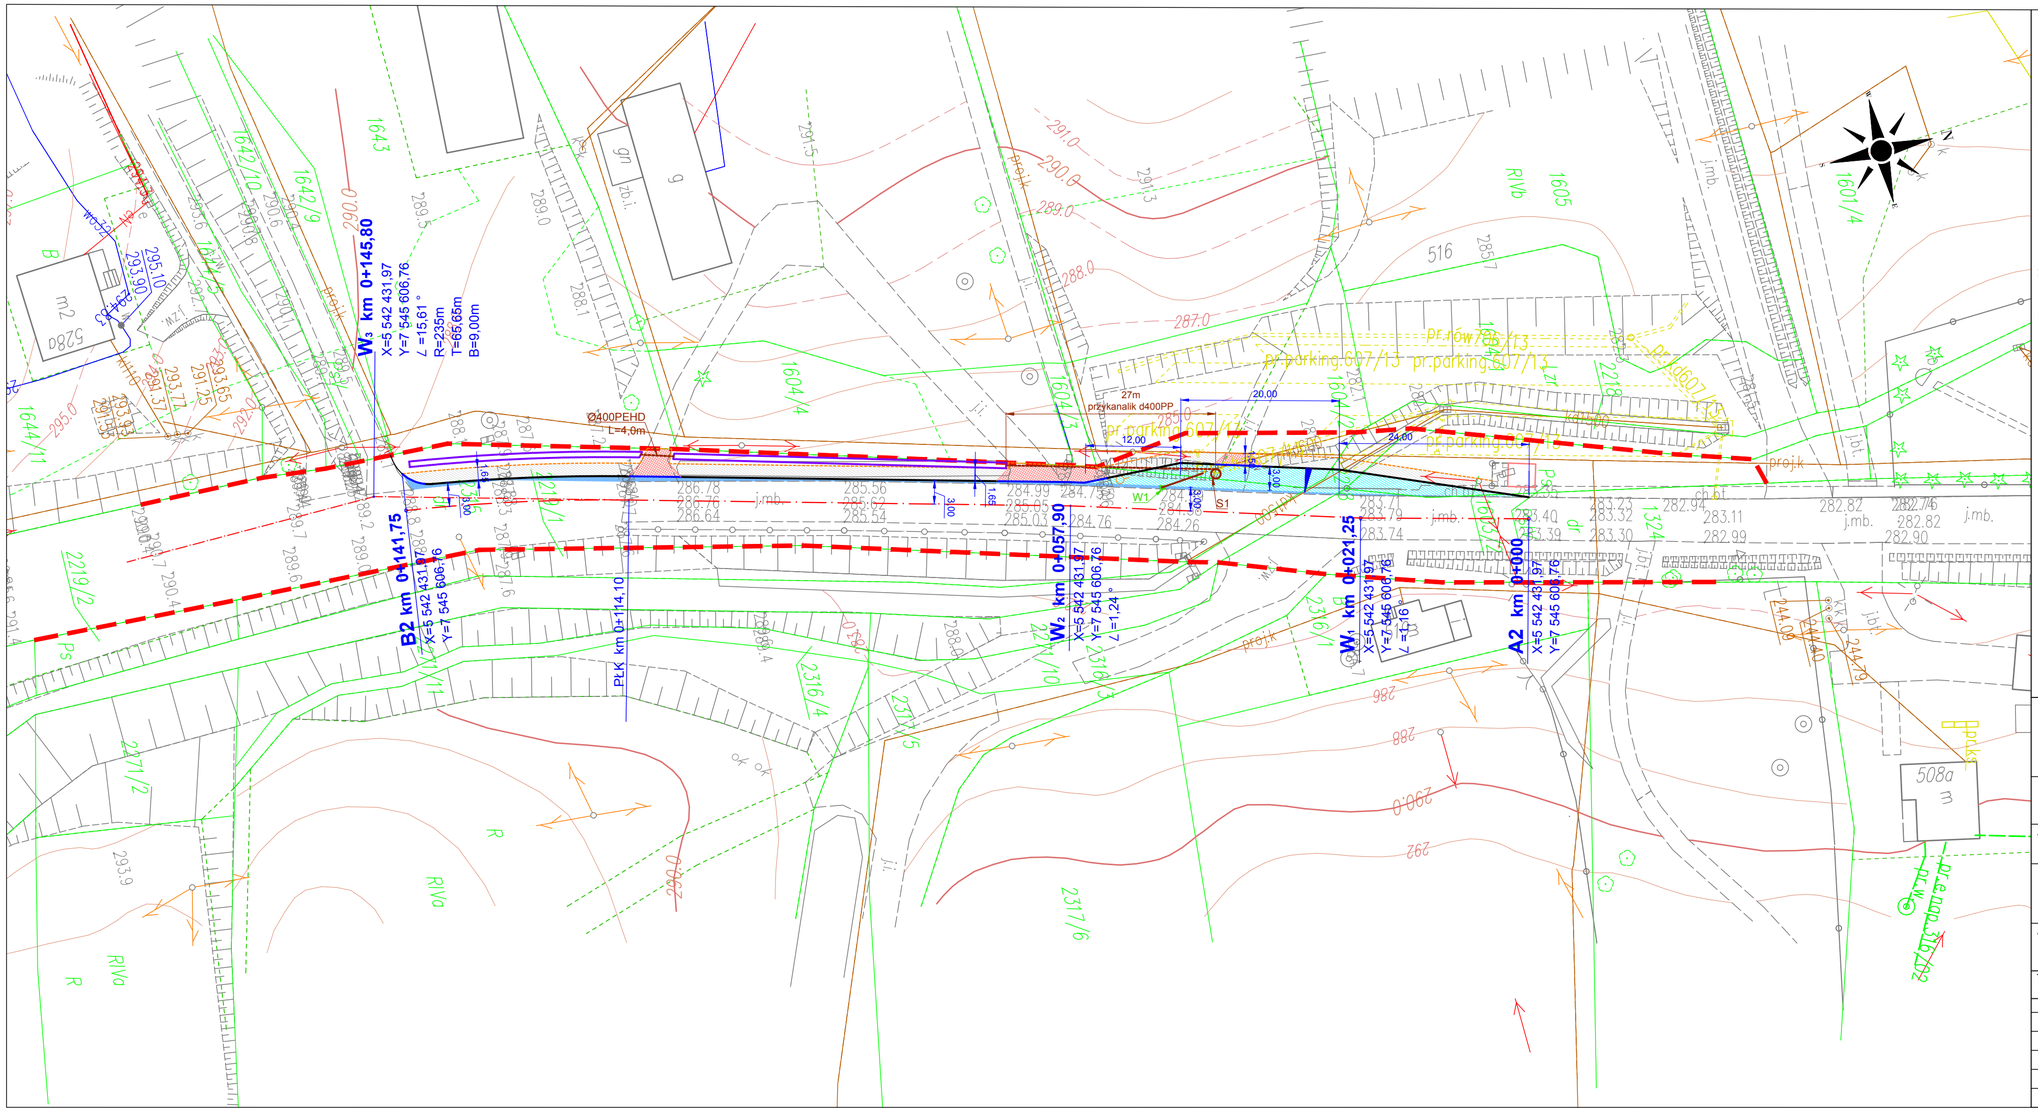
W3 km 0+145,80
X=5 542 431,97
Y=7 545 606,76
∠ =15,61 °
R=235m
T=65,65m
B=9,00m
B2 km 0+141,75
X=5 542 431,97
Y=7 545 606,76
PŁK km 0+114,10
W2 km 0+057,90
X=5 542 431,97
Y=7 545 606,76
∠ =1,24 °
W1 km 0+021,25
X=5 542 431,97
Y=7 545 606,76
∠ =1,16
A2 km 0+000
X=5 542 431,97
Y=7 545 606,76
Ø400PEHD
L=4,0m
27m
przykanalik d400PP
20,00
12,00
24,00
pr.parking.607/13
pr.rów 1601/13
pr.j.k
pr.j.k
pr.j.k