

Podpisuje się, że niniejszy dokument został opracowany w wyniku prac geodezyjnych i kartograficznych, których rezultaty zawiera operat techniczny wpisany do ewidencji materiałów geodezyjnych zasobu geodezyjnego i kartograficznego

Organ prowadzący państwowy zasób geodezyjny i kartograficzny	STAROSTA ROPCZYCE - SĘDZISZÓWSKI
Identyfikator ewidencyjny materiału zasobu - operat techniczny	P.1815.2018.4230
Data wpisania operatu technicznego do ewidencji materiałów zasobu	2018-08-31
Imię, nazwisko i podpis osoby reprezentującej organ	z up. STAROSTY

inż. Jan Czarnek
Pracownik Państwowego Zasobu Geodezyjnego i Kartograficznego

MAPA DO CELÓW PROJEKTOWYCH

Oznaczenie kancelaryjne zgłoszenia pracy geodezyjnej: WG-WG0.6640.1637.2018-Licencja:WG-WG0.6640.1637.2018_1815_K05

Miejscowość: Lubzina

Id., Obręb: 0003 Lubzina

Id., Jedn. ewid.: 181503_5 Ropczyce

Skala: 1:500

Arkusz: 7.125.25.09.4.3

Układ poziomy 2000/7
wysokościowy Kransztadt 86

Badano służebności gruntowe mające wpływ na zagospodarowanie gruntów zlokalizowanych w granicach projektowanej inwestycji NIE

Oznaczenie służebności:-

Mapa aktualna w oznaczonym zakresie
linią przerywaną
wg stanu na dzień: 31.08.2018r.

Wykonat dnia: 31.08.2018r.

GEODETA UPRAWNIONY
ANTONI JACUSZTYN
Świad. MF 13634
w zakresie pkt. 1.12

MAPA DO CELÓW PROJEKTOWYCH

Oznaczenie kancelaryjne zgłoszenia pracy geodezyjnej: WG-WG0.6640.305.2018-Licencja:WG-WG0.6640.305.2018_1815_K05

Miejscowość: Brzezówka, Lubzina

Id., Obręb: 0001 Brzezówka, 0003 Lubzina

Id., Jedn. ewid.: 181503_5 Ropczyce

Skala: 1:500

Arkusz: 7.125.25.09.4.3, 09.4.4, 10.3.1, 10.3.2

Układ poziomy 2000/7, wysokościowy Kransztadt 86

Badano służebności gruntowe mające wpływ na zagospodarowanie gruntów zlokalizowanych w granicach projektowanej inwestycji NIE

Oznaczenie służebności:-

Mapa aktualna w zakresie oznaczonym linią przerywaną

wg stanu na dzień: 25.06.2018r.

Wykonat: 30.06.2018r.


USŁUGI GEODEZYJNE
Kazimierz Gdowik
39-123 Czarna Sędziszowska 65B
NIP 818-141-28-67
tel. 668130 065, Regon 691 263 098

GEODETA UPRAWNIONY
ANTONI JACUSZTYN
Świad. MF 13634
w zakresie pkt. 1.12

Podpisuje się, że niniejszy dokument został opracowany w wyniku prac geodezyjnych i kartograficznych, których rezultaty zawiera operat techniczny wpisany do ewidencji materiałów geodezyjnych zasobu geodezyjnego i kartograficznego

Organ prowadzący państwowy zasób geodezyjny i kartograficzny	STAROSTA ROPCZYCE - SĘDZISZÓWSKI
Identyfikator ewidencyjny materiału zasobu - operat techniczny	P.1815.2018.4230
Data wpisania operatu technicznego do ewidencji materiałów zasobu	2018-07-18
Imię, nazwisko i podpis osoby reprezentującej organ	z up. STAROSTY

inż. Jan Czarnek
Pracownik Państwowego Zasobu Geodezyjnego i Kartograficznego

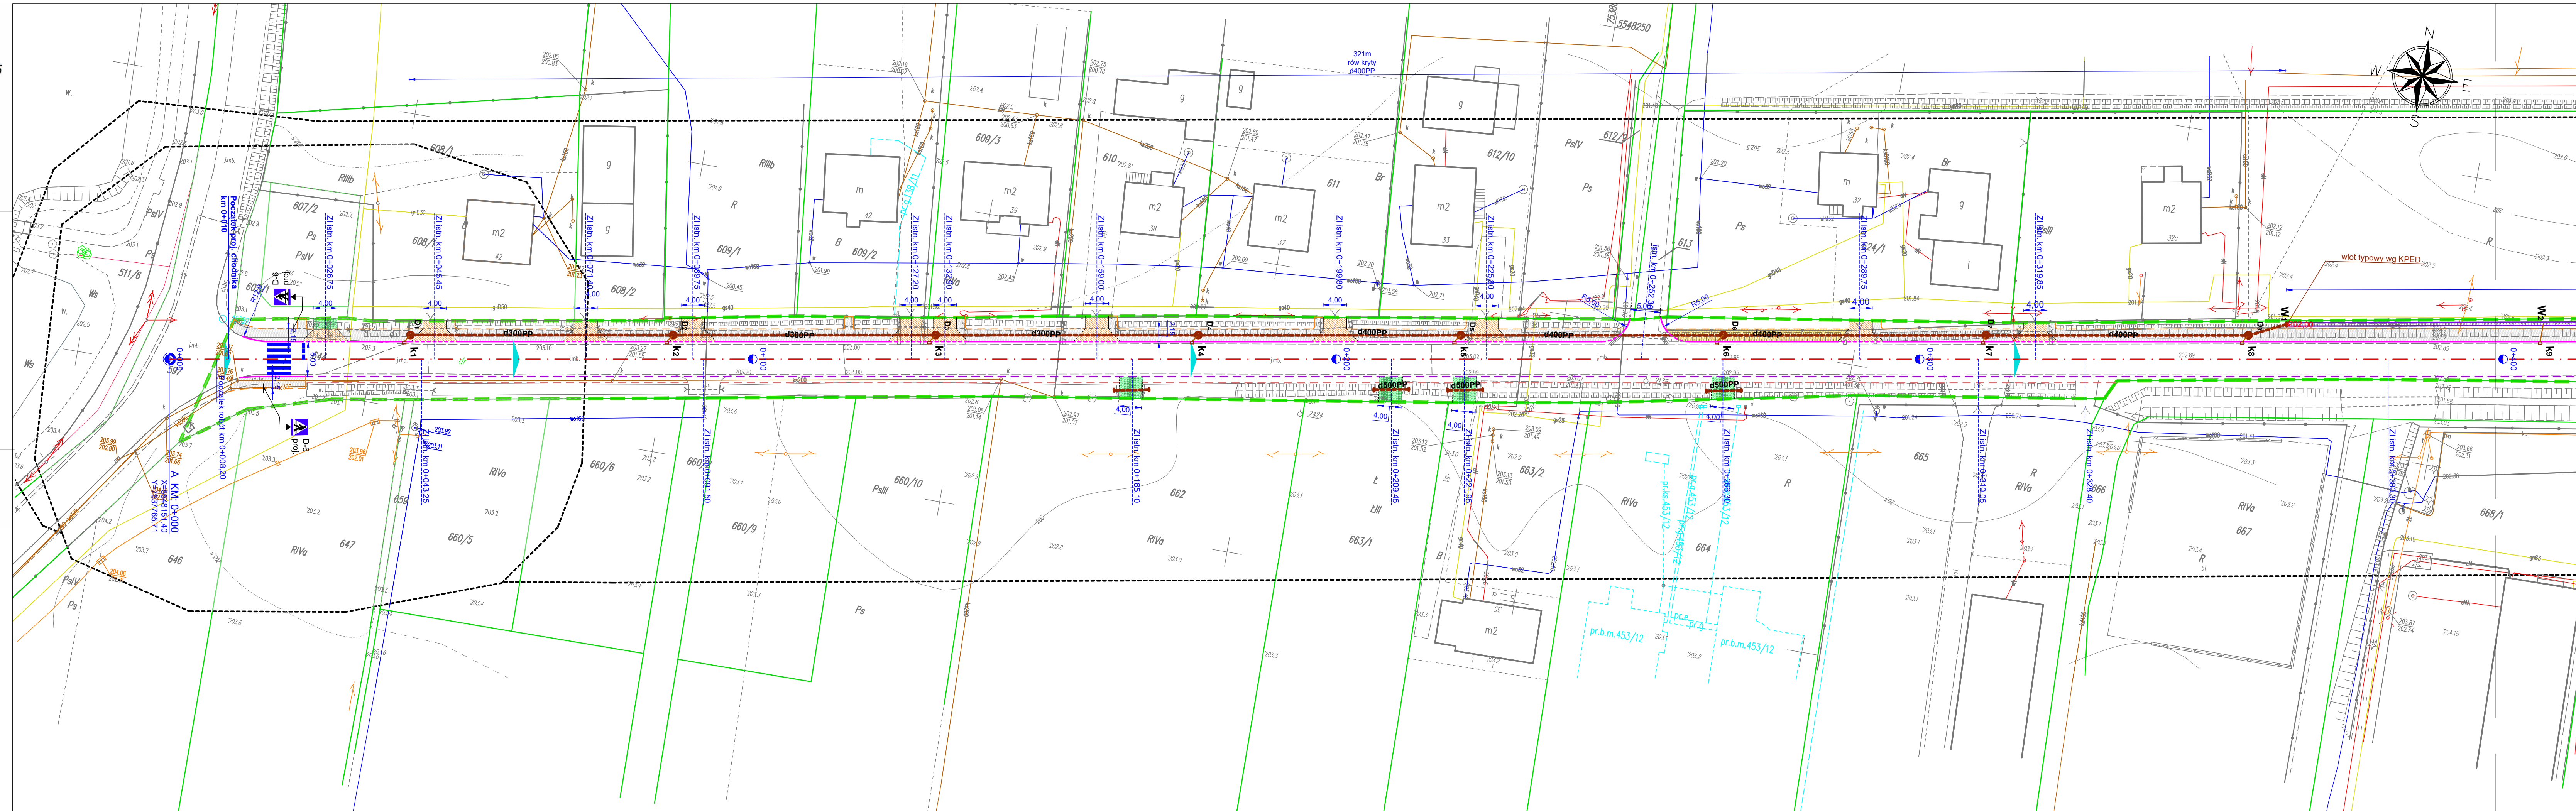

- Legenda:**
- IPD DP
 - Istn. oś drogi
 - Projektowany krawężnik drogowy
 - Projektowany krawężnik drogowy wtopiony
 - Projektowana krawężnik drogi
 - Projektowane pobocze
 - Projektowane obrzeże
 - Projektowany ściek betonowy
 - Projektowany ściek betonowy
 - Projektowane odmulenie rowów
 - Proj. nawierzchnia zjazdów z kostki betonowej
 - Proj. nawierzchnia chodników z kostki betonowej
 - Przebudowa istn. chodników - nawierzchnia z kostki beton.
 - Przebudowa istn. parkingu - nawierzchnia z kostki beton.
 - Przebudowa istn. przepustów pod zjazdami
 - Proj. rów kryty ze studniami żelbetowymi d1200
 - Proj. kratki ściekowe z przykanalikami d200PP

Oświadczam, iż niniejsza kopia mapy cyfrowej jest zgodna z oryginałem mapy do celów projektowych

13.08.2018 inż. Józef Hul

Jednostka projektowa:
PROJEKT - CONSULTING
Lipie 43, 36-060 Głogów Mip.
biuro@projekt-consulting.pl, tel. 695 648 280

DOKUMENTACJA PROJEKTOWA

Inwestor: Powiat Ropczycko - Sędziszowski
ul. Konopnickiej 5, 39-100 Ropczyce

Nazwa obiektu budowlanego:

PRZEBUDOWA DROGI POWIATOWEJ NR 1344R
LUBZINA - BRZEZÓWKA I NR 1361R UL. DWORCOWA
W ROPCZYCACH

Adres obiektu budowlanego: Lubzina, Brzezówka, Ropczyce

Tytuł rysunku: Plan sytuacyjny

Funkcja	Imię i nazwisko	Numer uprawnień	Podpis
Projektant	mgr inż. Michał Hul	PDK/0067/PWOD/17	
Projektant	inż. Józef Hul	K-116/02	

Branża: drogowa

Data: sierpień 2018 Skala: 1:500

Numer rysunku: 1.1