MAPA DO CELÓW PROJEKTOWYCH

Oznaczenie kancelaryjne zgłoszenia pracy geodezyjnej:
WG–WGO.6640.305.2018–LicencjaWG–WGO.6640.305.2018_181S_K05

Miejscowość: Brzezówka, Lubzina

Id. Obręb: 0001 Brzezówka, 0003 Lubzina

Id. Jedn. ewid.: 181503_5 Ropczyce

Skala: 1:500

Arkusz: 7.125.25.09.4.3, 09.4.4, 10.3.1, 10.3.2

Układ poziomy 2000/7 ,wysokościowy Kronsztadt 86

Badano służebności gruntowe mające wpływ na zagospodarowanie gruntów stabilizowanych w granicach projektowanej inwestycji NIE
Oznaczenie służebności:–

Mapa aktualna w zakresie oznaczonym linią przerywaną

wg stanu na dzień: 25.06.2018r.

Wykonał: 30.06.2018r

USŁUGI GEODEZYJNE
Kazimierz Gdowik
39-123 Czarna Sędziszowska 85B
NIP 818-141-29-67
tel. 668130 065, Regon 691 263 098

GEODETA UPRAWNIONY
UPRAWNIENIA UPOŁNOMOCZYŃ
Świnio, Nr 136/34
w zakresie pkt. 1i2

Podawszy/a/ się za mniejszy dokument został opracowany w wyniku prac geodezyjnych i kartograficznych, których rezultaty również zawsze techniczny wpisany do ewidencji materiałów zasobowego zasobu geodezyjnego i kartograficznego.

Organ prowadzący zasób geodezyjny i kartograficzny: Starosta Ropczycko - Sędziszowski

P.1815.2018. WJO

2018 -07- 18

Imię, nazwisko i podpis osoby przyjmującej reprezentującego organ: wz. STAROSTY

Dokumentacja zasobowa przyjęta do
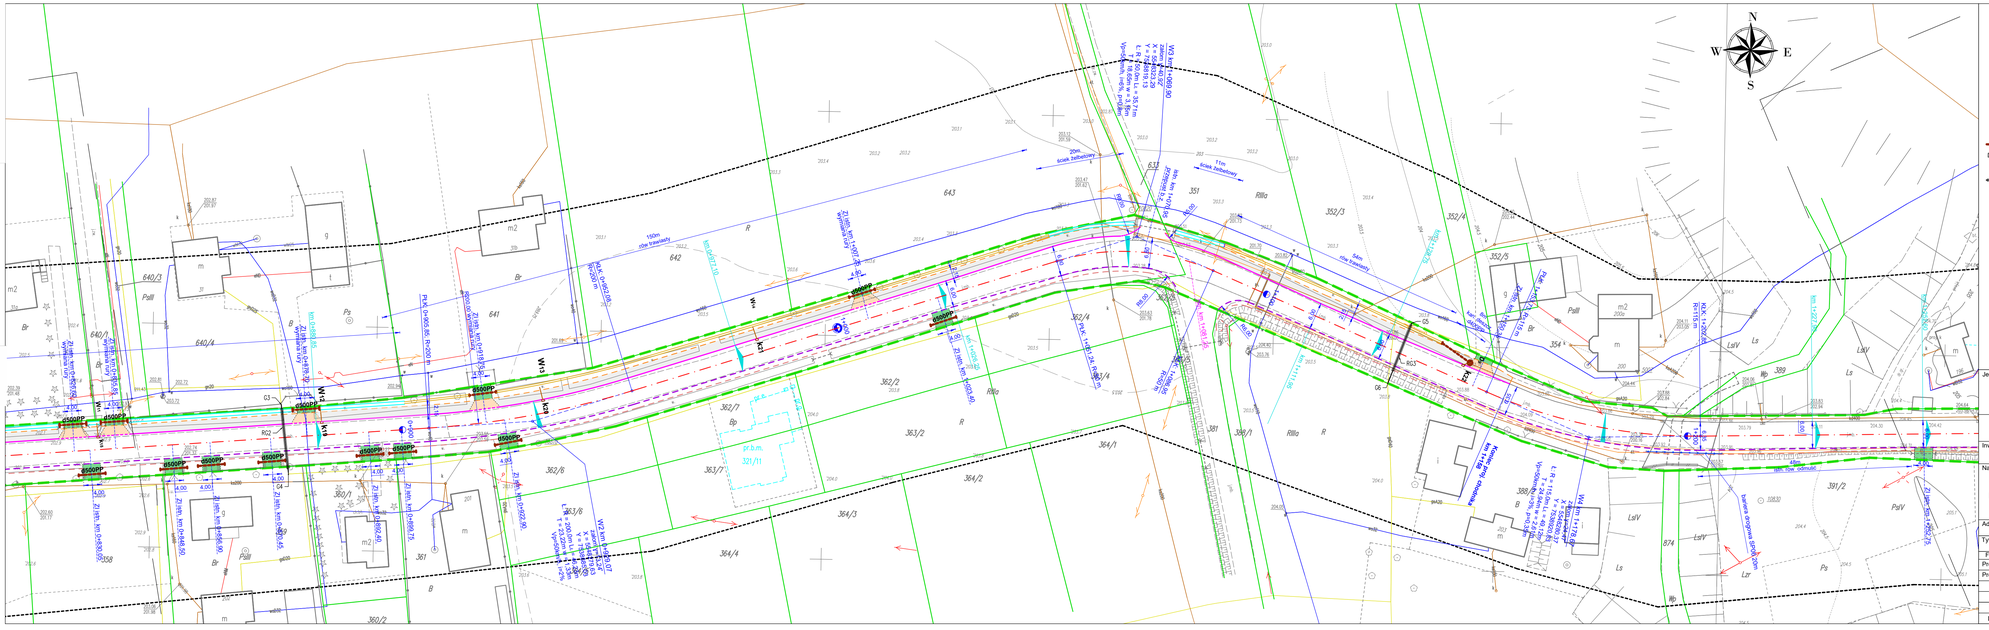
Dokumentacja zasobowa zwrócona