


PRZEKRÓJ WERANDY A-A skala 1:25

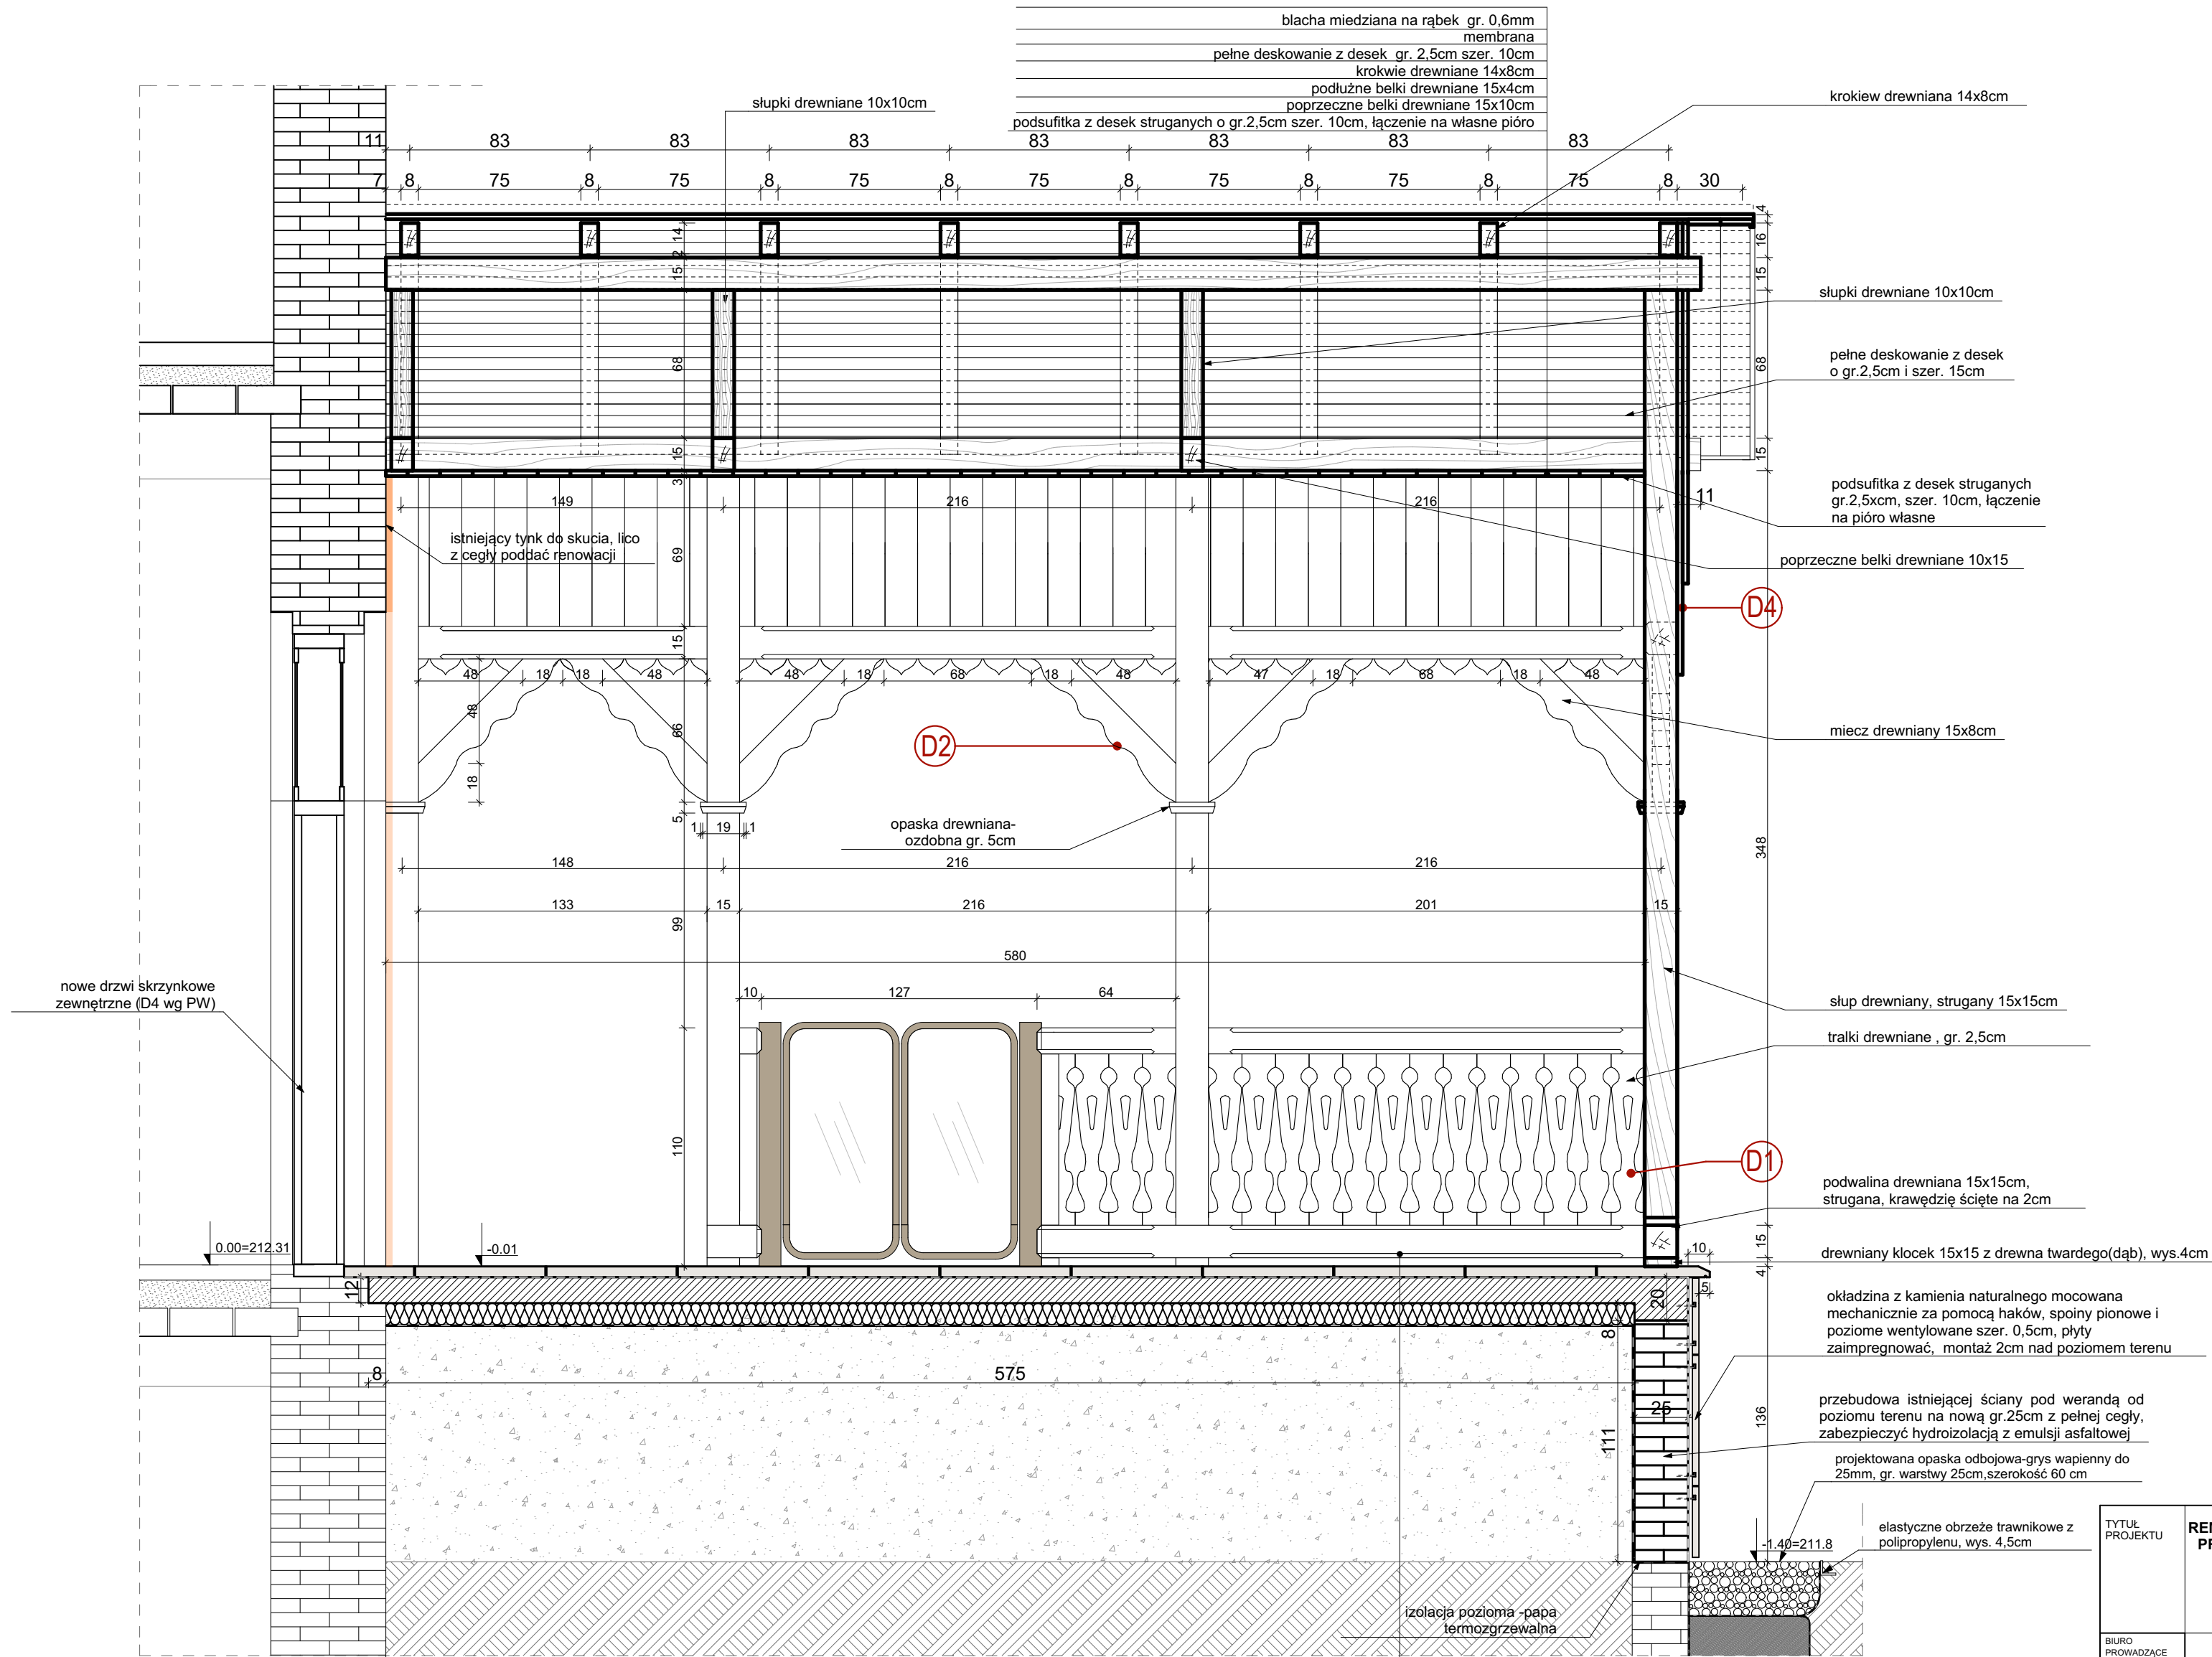

D1 detale wg. PW

NOWA POSADZKA WERANDY	
1	płytki z piaskowca naturalnego gr. 5cm układane na kleju ze spoiną 0,5cm
2	hydroizolacja ze szlamu elastycznego
3	płyta żelbetowa gr. 12cm, wylewana w spadku 1%
4	styrodur gr. 10cm
5	folia budowlana 2mm
6	podkład z piasku przemieszanego z pospółką zagęszczoną-ukształtować spadek 1%

UWAGA: Wszystkie elementy konstrukcji werandy wykonać z drewna modrzewiowego.

TYTUŁ PROJEKTU	REMONT I PRACE KONSERWATORSKIE PRZY ZABYTKOWYM PAŁACU DOMU POMOCY SPOŁECZNEJ W Lubzinie II ETAP	
	Lubzina, gm. Ropczyce dz. nr 511/4	
BIURO PROWADZĄCE	AUTORSKA PRACOWNIA PROJEKTOWA mgr inż. arch. IWONA MATLINGIEWICZ	
	ul. Rynek 17/305 35 - 064 RZESZÓW tel./fax: 017-8522388 appmat@poczta.onet.pl	
proj. arch.	mgr inż. arch. IWONA MATLINGIEWICZ upr. nr A- 59/89	PODPIS
spr. proj. arch.	mgr inż. arch. IGOR BABELSKI upr. nr RZ/A-09/04	PODPIS
opracowanie	mgr inż. arch. Magdalena Stankiewicz	PODPIS
FAZA	PB	
BRANŻA	ARCHITEKTURA	
TREŚĆ RYSUNKU	PRZEKRÓJ WERANDY A-A	SKALA 1:25
OZN.BRANŻY	DATA EDYCJI	NR RYSUNKU
A	czerwiec 2015	A-07
Projekt wykonany w licencjonowanym programie ARCHICAD wersja 18		
PRAWA AUTORSKIE ZASTRZEŻONE POWIOLANIE I UDOSTĘPNIANIE BEZ ZGODY AUTORÓW ZABRONIONE		