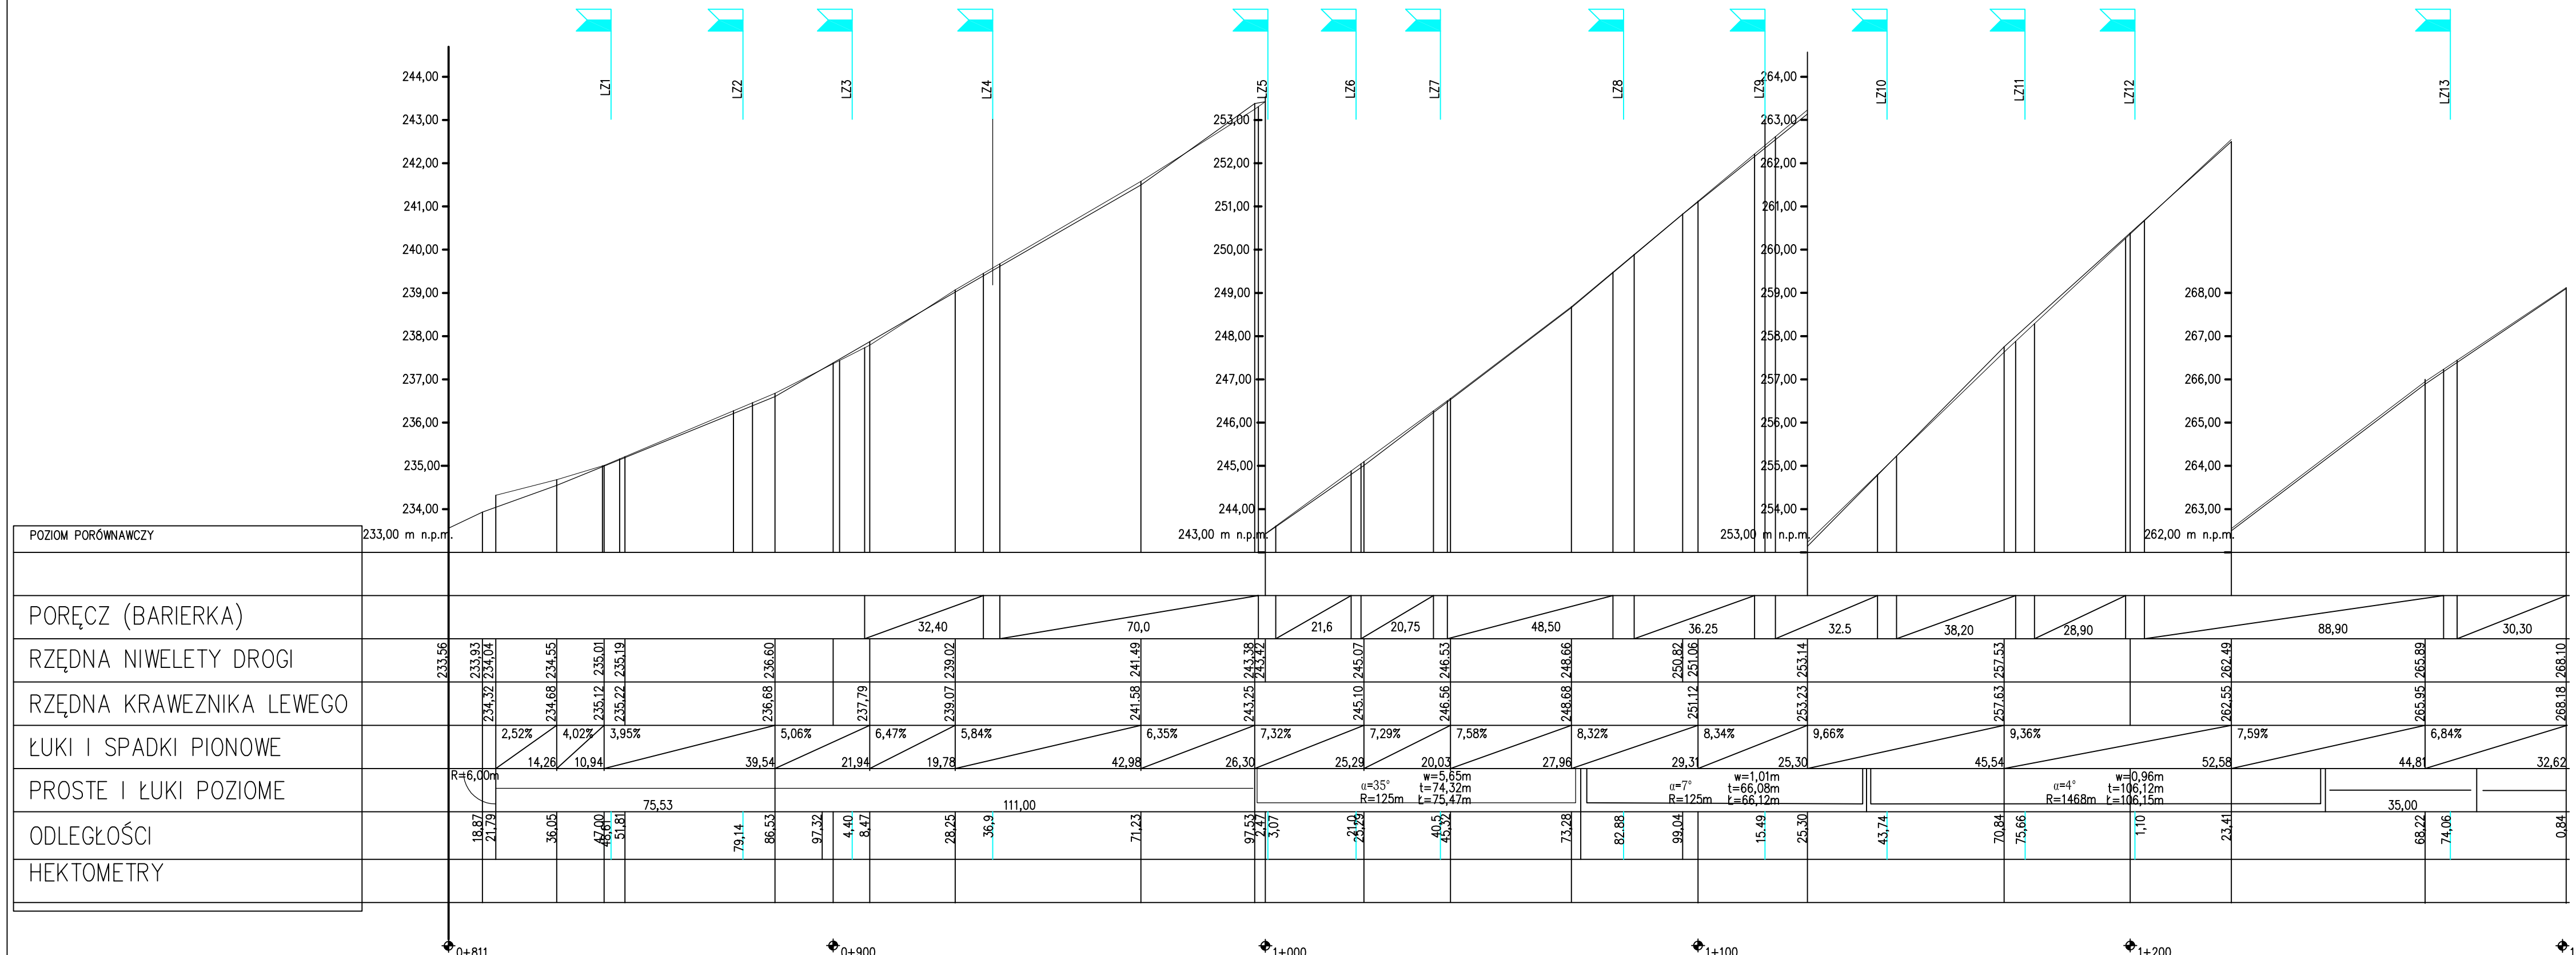

Projekt:	"Przebudowa drogi powiatowej nr 1358R ul. Witosa polegajaca na budowie chodnika wraz z niezbędą infrastrukturą techniczną, budowlami i urządzeniami budowlanymi"
Inwestor:	POWIAT ROPCZYCKO- SĘDZISZOWSKI Z SIEDZIBĄ W ROPCZYCACH
Lokalizacja:	Droga pow. nr 1358R dz. 1710/3, 1747/9, 2022, 1829/5, 1829/6 obręb 0001 Ropczyce
Przedmiot rysunku:	NIWELETA DROGI I LEWEGO KRAWĘŻNIKA — Skala: 1:100/1000
Projektował Nr uprawnień	mgr Inż.Ryszard Ozgowicz upr. proj. WDA/B-6346/11180 — branża DROGOWA — data: 11.2017
Opracował	inż.Dariusz Lula — branża — nr proj. ..../2017
Opracował	inż.Robert Babiś — branża — Nr rys. Z3a