


PLAN SYTUACYJNY
SKALA 1:500

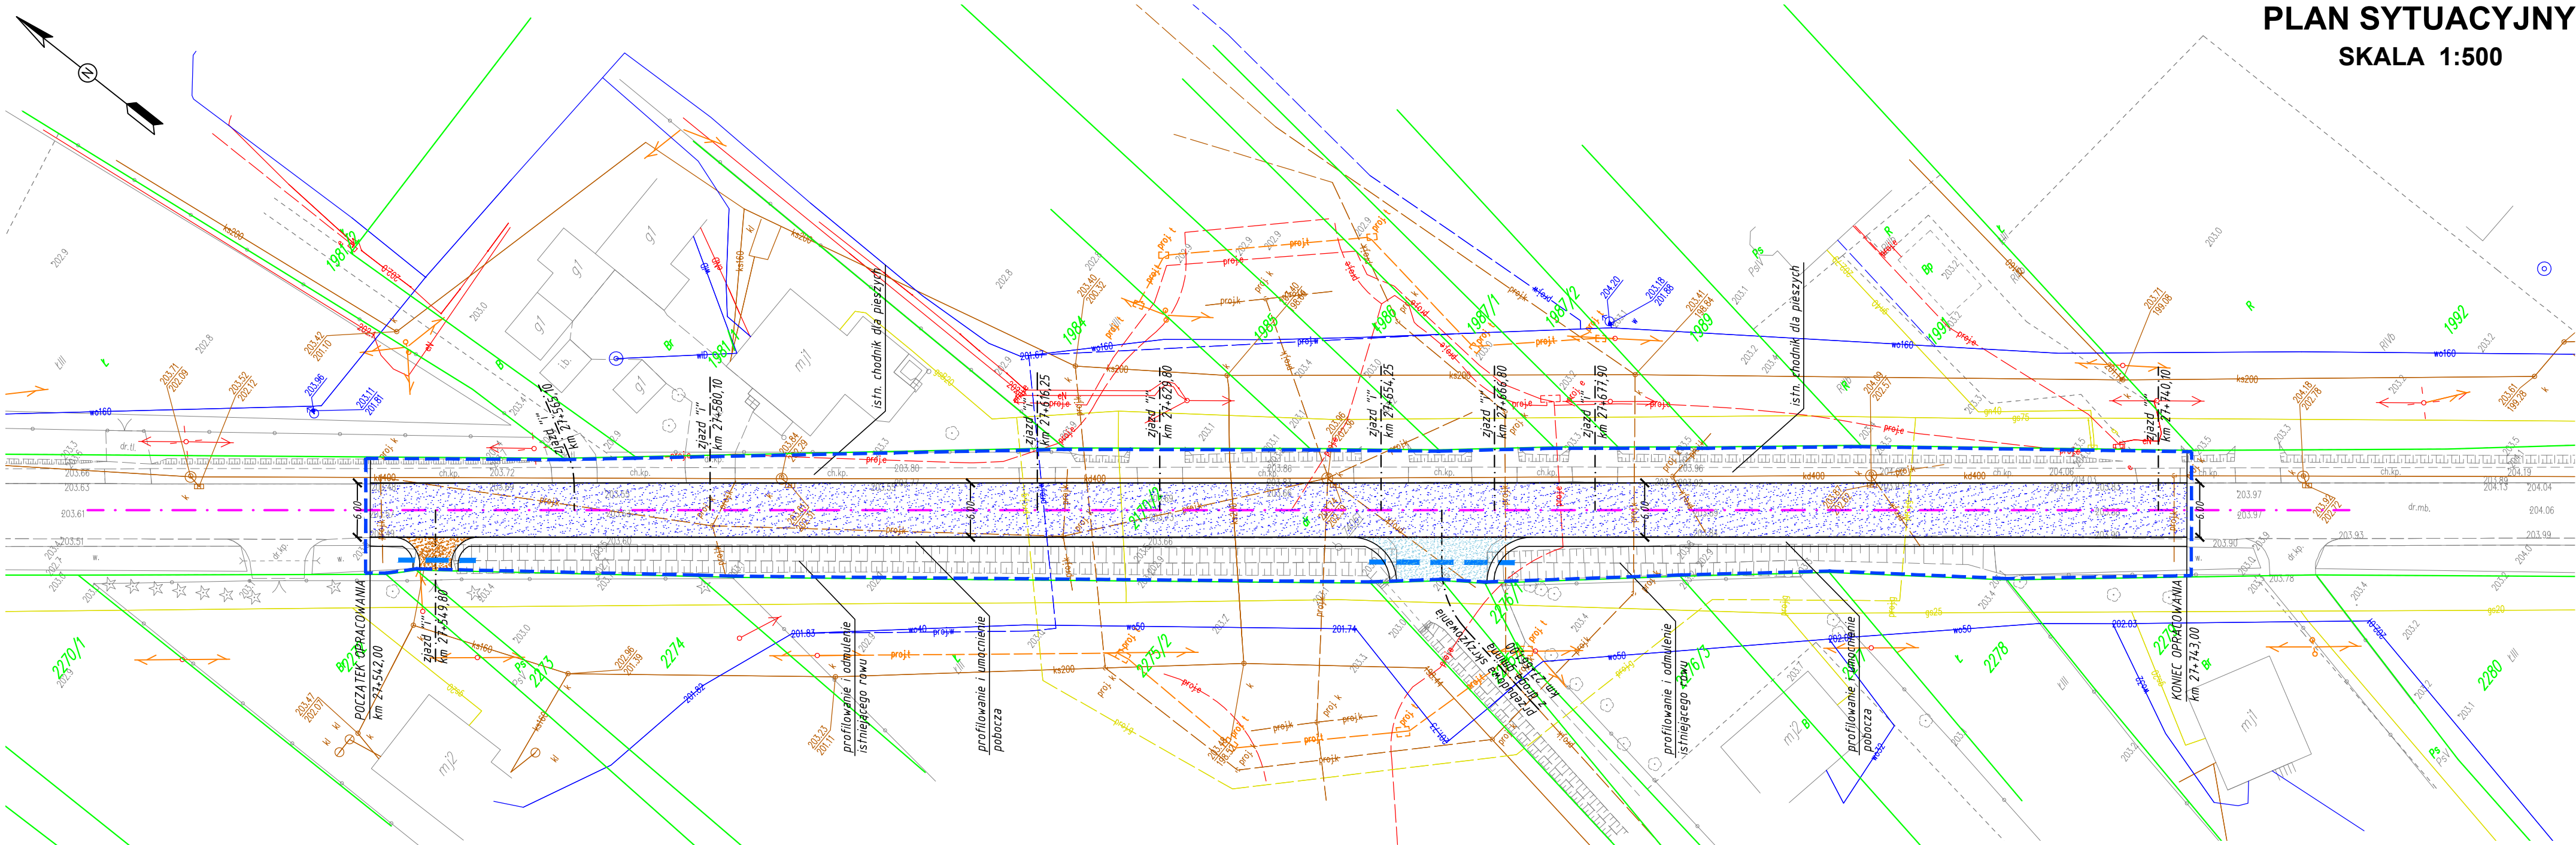

LEGENDA	
	GRANICE NIERUCHOMOŚCI
	OS DROGI POWIATOWEJ
	PROJEKTOWANA NAWIERZCHNIA DROGI POWIATOWEJ
	PROJEKTOWANE SKRZYŻOWANIE O NAWIERZCHNI BITUMICZNEJ
	PROJEKTOWANY ZIAZD O NAWIERZCHNI Z KRUSZYWA
	PRZEPUST POD ZIAZDEM

--- Zakres inwestycji objętej zgłoszeniem

Biuro Projektowe: KREO-MOST Krzysztof Kanach al. Rejtana 53a/202 35-326 Rzeszów				
NIP 818-154-45-92 REGON 365092893		tel. kom. 691 623 299		
Inwestor: Powiat Ropczycko-Sędziszowski 39-100 Ropczyce, ul. Konopnickiej 5		Przedsięwzięcie: PRZEBUDOWA DROGI		
Opracowanie: MATERIAŁY DO ZGŁOSZENIA		Nr umowy:		
Nazwa zadania: Przebudowa ulicy powiatowej Nr 1225R Borkowskiej w Sędziszowie Małopolskim		Rysunek: PLAN SYTUACYJNY		
Funkcja:	Tytuł, imię i nazwisko:	Nr uprawnień:	Podpis:	Data:
Projektant:	mgr inż. Mateusz Hołub	PDK/0146/PWOD/14		07.2020
Projektant:	mgr inż. Krzysztof Kanach	PDK/0080/PWOM/14		07.2020
Pracownia projektowa:	KREO-MOST Krzysztof Kanach Projekty architektoniczno-budowlane i wykonawcze, ekspertyzy i przeglądy obiektów mostowych, nadzory inwestorskie		Skala: 1:500	Nr rys. 2