


Konstrukcja wieżby dachowej – rozmieszczenie murłat, słupów i podwalin

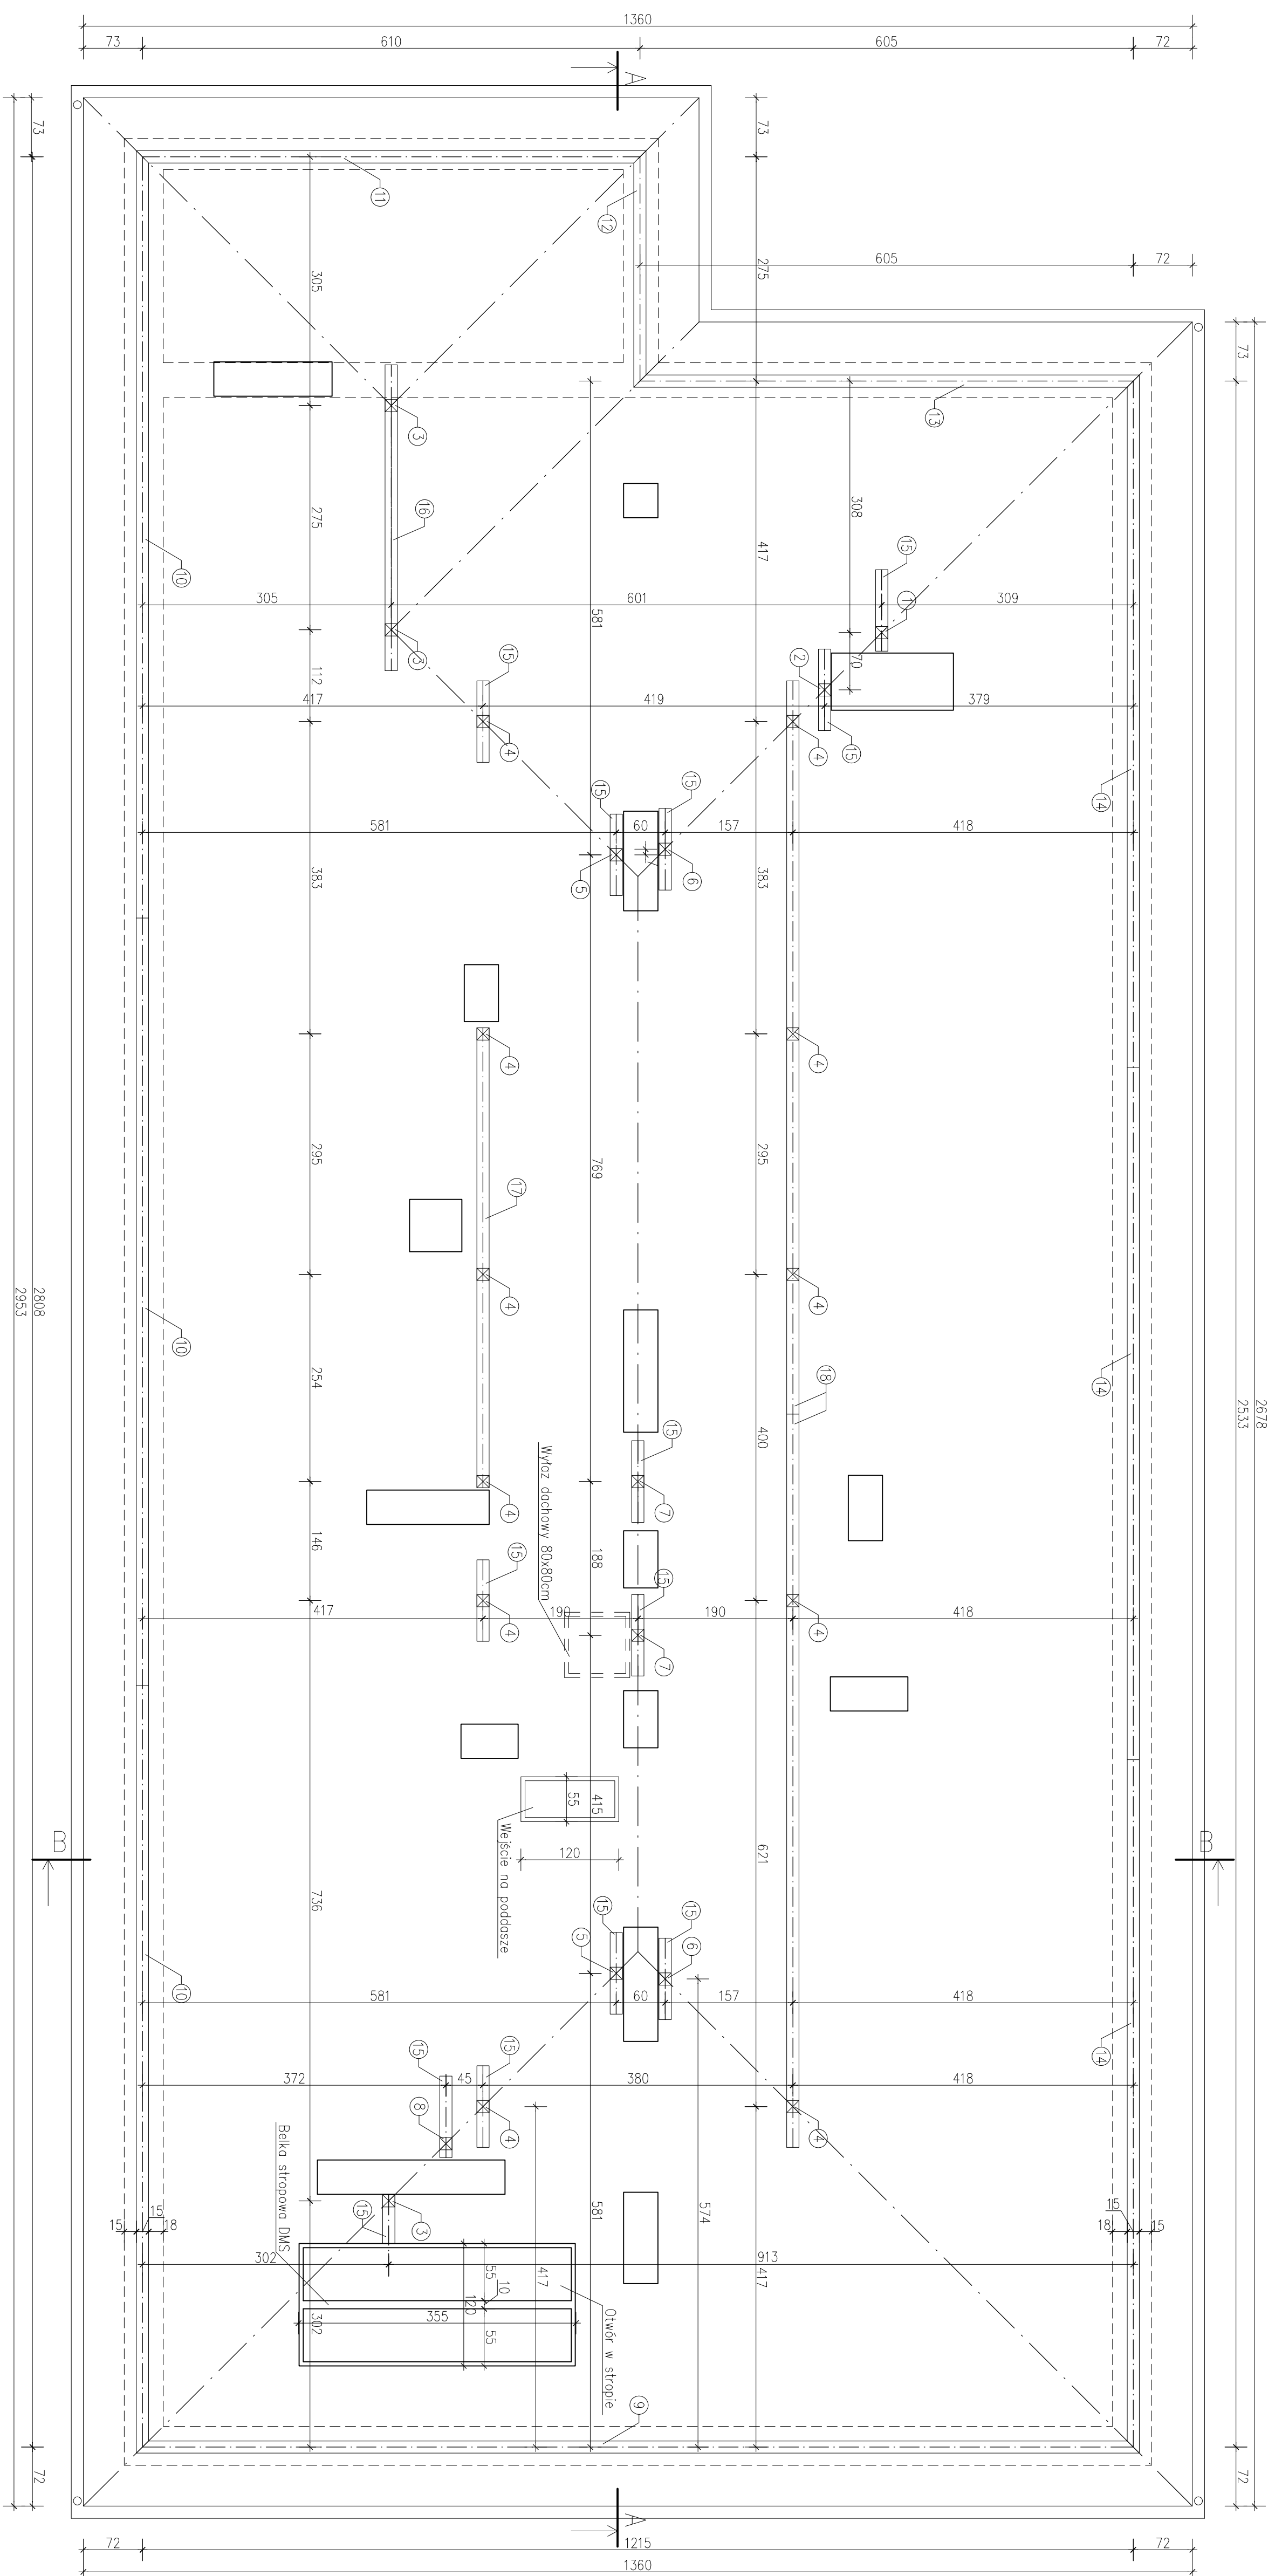

UWAGI:

- Wymiary w cm
- Wymiary dopasować na budowie
- Podwalny pod pojedyncze szopy długości 1m
- Ułożenie podwału dopasować do istniejących kominiów

[illegible]