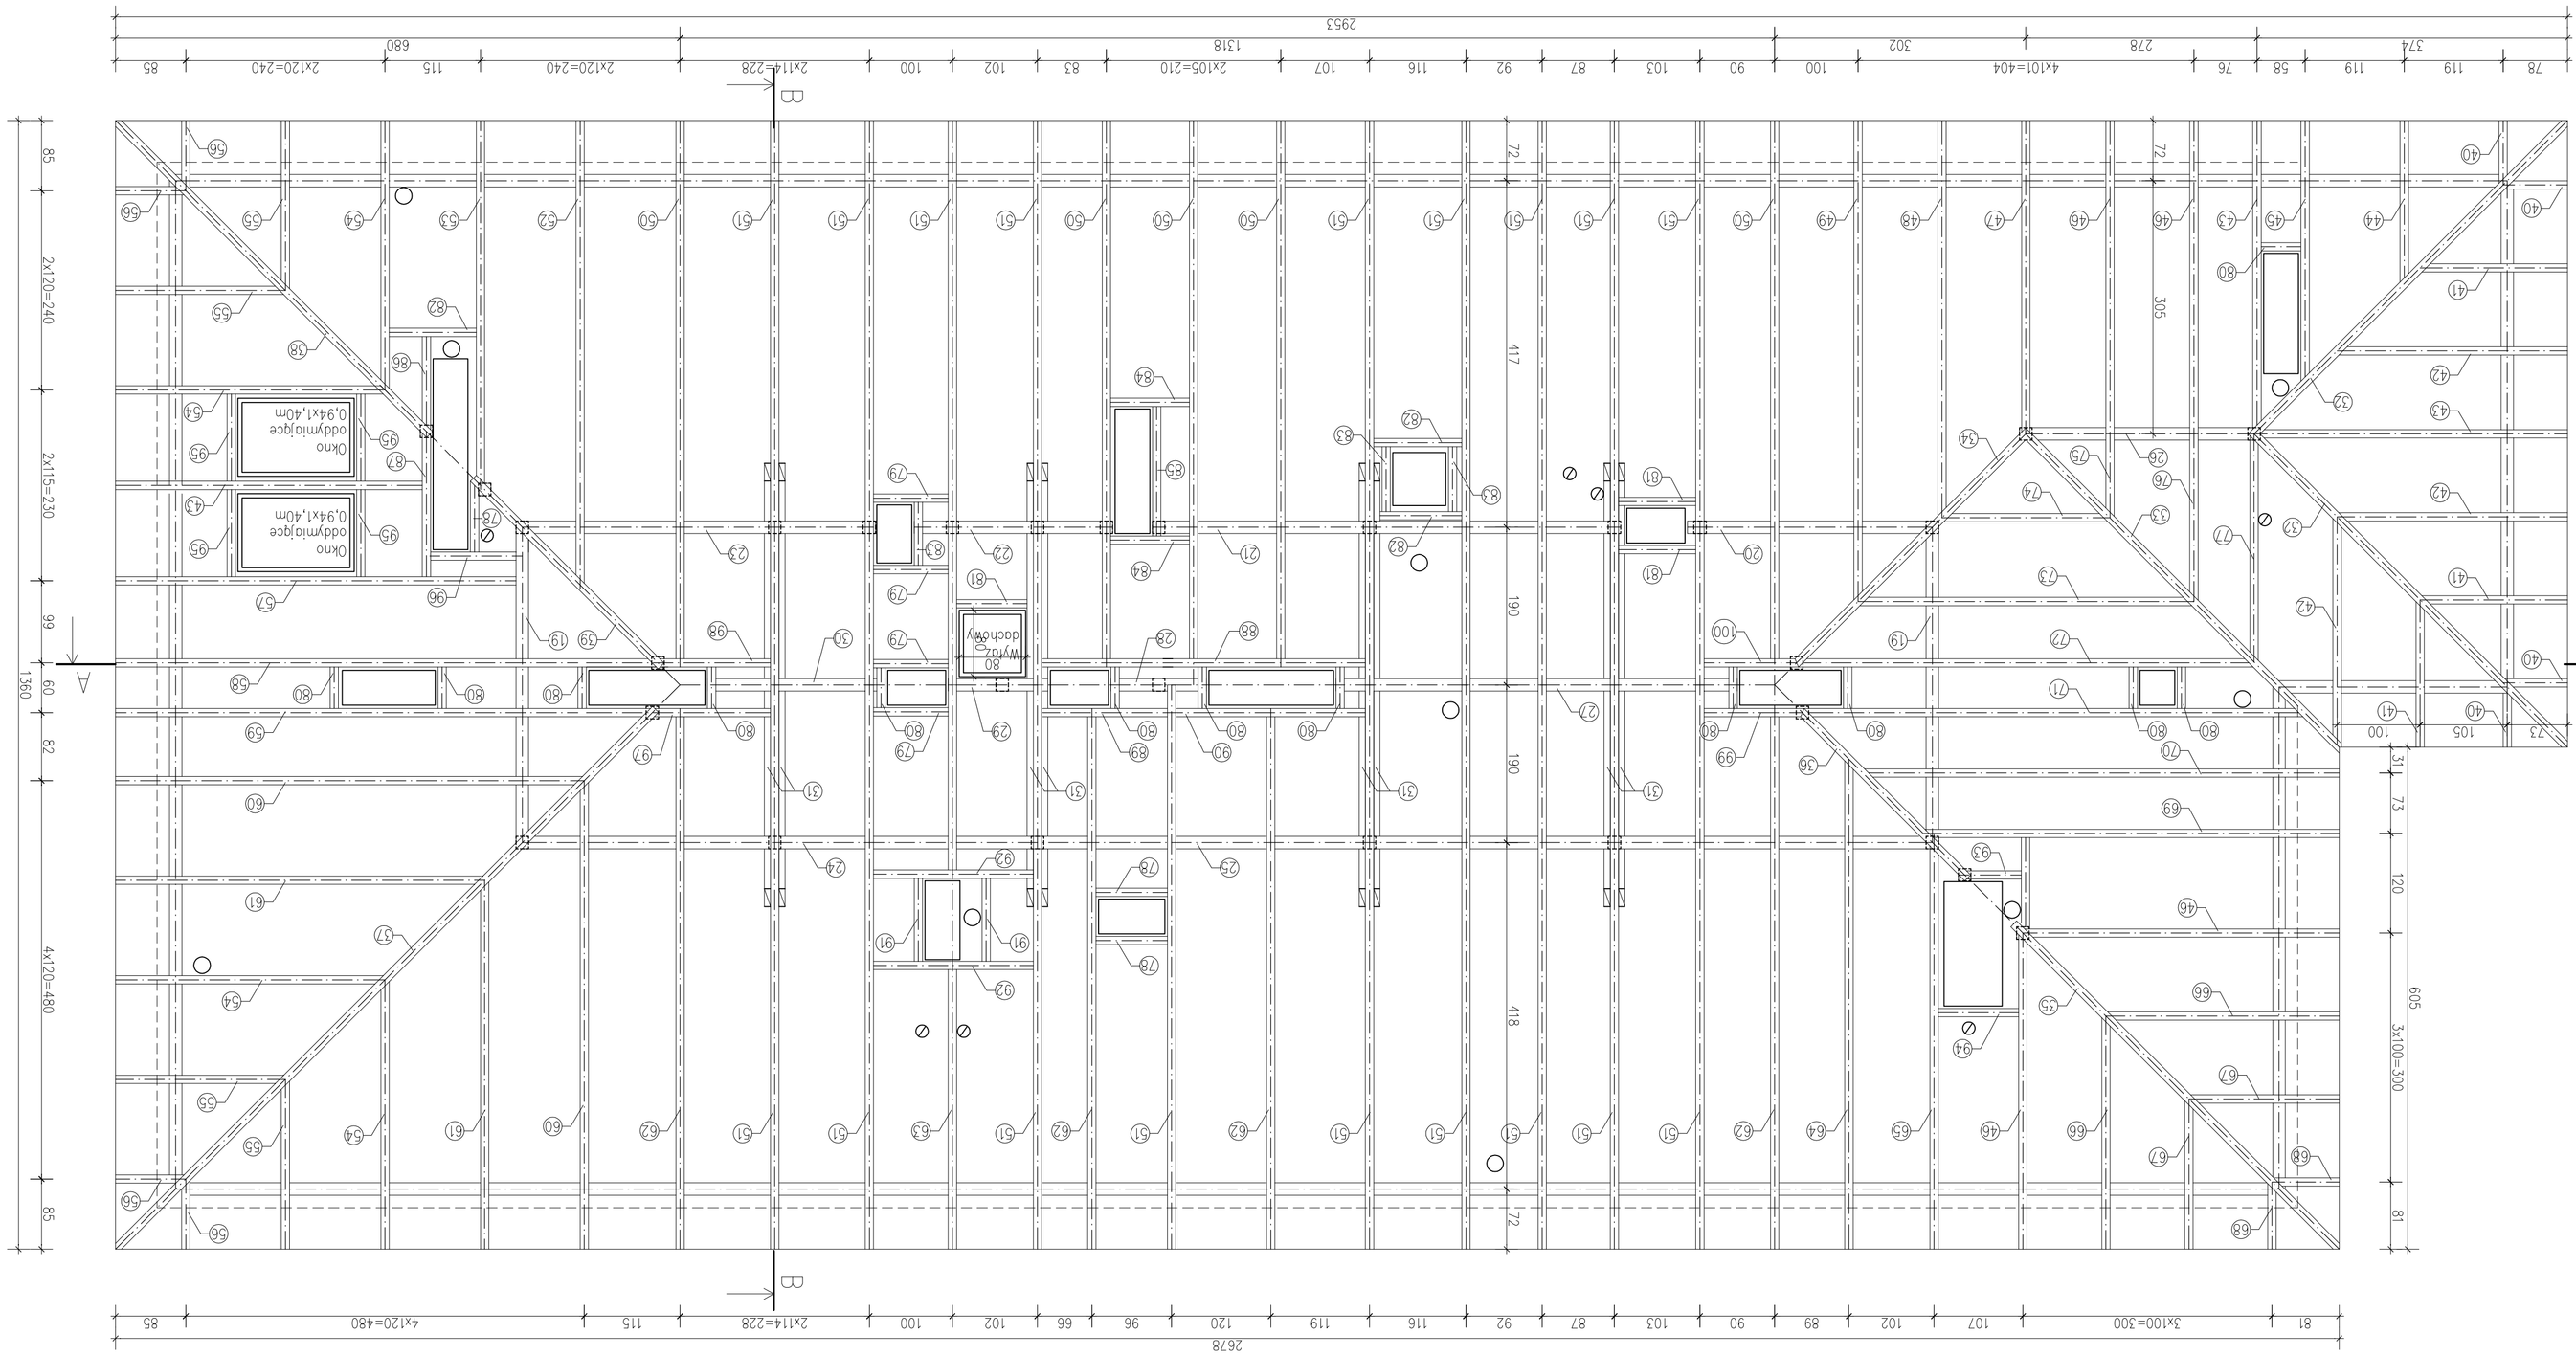

Konstrukcja więźby dachowej
- rozmieszczenie elementów więźby

PRZEBUDOWA BUDYNKU P&R PRZYCHODNI
REJONOWEJ W MIEJSCZYACH - MIEDZIWIADA 10
POŁOŻONEGO NA DZIALCE NR EWID. 6/27
W MIEDZIWIADZIE

Sporządził:	Imię i nazwisko	Nr uprawnień	Podpis
Projektował:			
Sprawdził:	mgr inż. Mariusz CZYSZEK		
Uczestniczył:	inż. arch. Tomasz PLASKOTA-NARCZ		
Specjalność:	Adam NARCZEWSKI		
Uczestniczył:			
Uczestniczył:	Bartosz KOZŁOWSKI		

Faktyczne wykonanie zgodne z projektem wykonawczym

Skala:	Data: VII 2016	Arkusz:	17
Branża:	Format: A-4	Rys. nr:	P.W

Firma
Budowlano-Usługowa
P.B.P.H. "M.-BUD" s.c.
44-100 GLIWICE
ul. Łużycka 16

Rysunek wykonany w bieżącej wersji programu AUTODESK AUTOCAD 2002 LT. Serial No.: 700-5065624

PRAWA AUTORSKIE ZASTRZEŻONE - POWIELANIE I UDOSTĘPNIANIE BEZ ZGODY AUTORÓW ZABRONIONE

UWAGI:
- Wymiary podano w centymetrach
- Wymiary odpasowe na budowie

1	Słup	150	2,150	0,048	1	0,048	C24		
2	Słup	150	2,210	0,061	1	0,061	C24		
3	Słup	150	3,120	0,048	3	0,143	C24		
4	Słup	150	2,920	0,066	10	0,657	C24		
5	Słup	150	4,060	0,091	2	0,183	C24		
6	Słup	150	1,920	0,089	2	0,179	C24		
7	Słup	150	4,240	0,095	2	0,191	C24		
8	Słup	150	2,400	0,059	1	0,059	C24		
9	Ława/stóp	150	1,290	0,028	1	0,028	C24		
10	Ława/stóp	150	9,450	0,212	3	0,635	C24		
11	Ława/stóp	150	6,250	0,141	1	0,141	C24		
12	Ława/stóp	150	7,210	0,061	1	0,061	C24		
13	Ława/stóp	150	4,200	0,140	1	0,140	C24		
14	Ława/stóp	150	8,490	0,191	3	0,573	C24		
15	Podwalina	150	1,000	0,023	13	0,293	C24		
16	Podwalina	150	3,750	0,084	1	0,084	C24		
17	Podwalina	150	5,660	0,127	1	0,127	C24		
18	Podwalina	150	8,990	0,202	2	0,405	C24		
19	Płatew	150	3,950	0,089	2	0,178	C24		
20	Płatew	150	3,700	0,048	1	0,048	C24		
21	Płatew	150	5,640	0,127	1	0,127	C24		
22	Płatew	150	2,290	0,054	1	0,054	C24		
23	Płatew	150	4,310	0,097	1	0,097	C24		
24	Płatew	150	6,380	0,143	1	0,143	C24		
25	Płatew	150	1,085	0,024	1	0,024	C24		
26	Płatew krokwiowa	150	2,900	0,065	1	0,065	C24		
27	Płatew krokwiowa	150	4,650	0,209	1	0,209	C24		
28	Płatew krokwiowa	150	7,150	0,026	1	0,026	C24		
29	Płatew krokwiowa	150	1,200	0,027	1	0,027	C24		
30	Płatew krokwiowa	150	3,140	0,048	1	0,048	C24		
31	kleszcz	75	5,360	0,060	8	0,481	C24		
32	Krokiew narożna	100	6,220	0,139	2	0,243	C24		
33	Krokiew narożna	100	6,270	0,121	1	0,121	C24		
34	Krokiew narożna	100	4,630	0,089	1	0,089	C24		
35	Krokiew narożna	100	6,182	0,124	1	0,124	C24		
36	Krokiew narożna	100	3,749	0,063	1	0,063	C24		
38	Krokiew narożna	100	5,970	0,119	1	0,119	C24		
39	Krokiew narożna	100	3,171	0,071	1	0,071	C24		
40	Krokiew	100	0,837	0,017	4	0,067	C24		
41	Krokiew	100	2,136	0,043	3	0,128	C24		
42	Krokiew	100	3,357	0,067	3	0,201	C24		
43	Krokiew	100	4,437	0,090	3	0,271	C24		
44	Krokiew	100	2,381	0,048	1	0,048	C24		
45	Krokiew	100	3,823	0,077	1	0,077	C24		
46	Krokiew	100	4,615	0,092	4	0,369	C24		
48	Krokiew	100	5,811	0,116	1	0,116	C24		
49	Krokiew	100	7,044	0,141	1	0,141	C24		
50	Krokiew	100	7,511	0,150	5	0,751	C24		
51	Krokiew	100	8,301	0,166	18	2,988	C24		
52	Krokiew	100	6,812	0,136	1	0,136	C24		
53	Krokiew	100	5,185	0,207	1	0,207	C24		
54	Krokiew	100	5,943	0,079	4	0,315	C24		
55	Krokiew	100	2,478	0,050	4	0,198	C24		
56	Krokiew	100	7,967	0,159	1	0,159	C24		
57	Krokiew	100	5,990	0,119	1	0,119	C24		
59	Krokiew	100	7,967	0,237	1	0,237	C24		
60	Krokiew	100	6,873	0,137	2	0,275	C24		
61	Krokiew	100	5,408	0,108	2	0,216	C24		
62	Krokiew	100	7,317	0,257	4	0,427	C24		
63	Krokiew	100	4,114	0,082	1	0,082	C24		
64	Krokiew	100	7,179	0,144	1	0,144	C24		
65	Krokiew	100	5,931	0,119	32	3,797	C24		
66	Krokiew	100	7,967	0,199	1	0,199	C24		
67	Krokiew	100	7,185	0,044	2	0,087	C24		
68	Krokiew	100	0,954	0,019	2	0,039	C24		
69	Krokiew	100	7,967	0,237	2	0,474	C24		
70	Krokiew	100	7,967	0,159	1	0,159	C24		
71	Krokiew	100	7,967	0,159	1	0,159	C24		
72	Krokiew	100	7,967	0,159	1	0,159	C24		
73	Krokiew	100	7,967	0,159	1	0,159	C24		
74	Krokiew	100	2,457	0,049	1	0,049	C24		
75	Krokiew	100	7,123	0,022	1	0,022	C24		
76	Krokiew	100	7,946	0,047	1	0,047	C24		
77	Krokiew	100	3,308	0,066	1	0,066	C24		
78	Krokiew	100	0,950	0,021	2	0,014	C24		
79	Krokiew	100	0,990	0,009	3	0,006	C24		
80	Krokiew	100	0,500	0,010	13	0,130	C24		
81	Krokiew	100	1,060	0,021	3	0,064	C24		
82	Krokiew	100	1,060	0,021	3	0,064	C24		
83	Krokiew	100	0,780	0,016	3	0,047	C24		
84	Krokiew	100	0,950	0,019	2	0,038	C24		
85	Krokiew	100	1,560	0,031	1	0,031	C24		
86	Krokiew	100	1,120	0,022	1	0,022	C24		
87	Krokiew	100	1,811	0,037	1	0,037	C24		
88	Krokiew	100	1,900	0,038	1	0,038	C24		
89	Krokiew	100	1,520	0,030	1	0,030	C24		
90	Krokiew	100	2,380	0,046	1	0,046	C24		
91	Krokiew	100	1,000	0,020	2	0,040	C24		
92	Krokiew	100	1,550	0,039	2	0,077	C24		
93	Krokiew	100	0,660	0,013	1	0,013	C24		
94	Krokiew	100	0,570	0,012	1	0,023	C24		
95	Krokiew	100	1,050	0,021	4	0,084	C24		
96	Krokiew	100	1,031	0,021	1	0,021	C24		
97	Krokiew	100	1,394	0,028	1	0,028	C24		
98	Krokiew	100	1,131	0,023	1	0,023	C24		
99	Krokiew	100	1,305	0,026	1	0,026	C24		
100	Krokiew	100	1,137	0,023	1	0,023	C24		

RAZEM									
							30,37		

ZESTAWIENIE DREWNA

NUMER POZYCJI	NAZWA POZYCJI	PRZEKRÓJ B [mm]	PRZEKRÓJ H [mm]	OBJĘTOŚĆ POZYCJI [m]	ILOŚĆ SZTUK W POZYCJI	OBJĘTOŚĆ SZTUK [m]	KLASA DREWNA
1	Słup	150	2,150	0,048	1	0,048	C24
2	Słup	150	2,210	0,061	1	0,061	C24
3	Słup	150	3,120	0,048	3	0,143	C24
4	Słup	150	2,920	0,066	10	0,657	C24
5	Słup	150	4,060	0,091	2	0,183	C24
6	Słup	150	1,920	0,089	2	0,179	C24
7	Słup	150	4,240	0,095	2	0,191	C24
8	Słup	150	2,400	0,059	1	0,059	C24
9	Ława/stóp	150	1,290	0,028	1	0,028	C24
10	Ława/stóp	150	9,450	0,212	3	0,635	C24
11	Ława/stóp	150	6,250	0,141	1	0,141	C24
12	Ława/stóp	150	7,210	0,061	1	0,061	C24
13	Ława/stóp	150	4,200	0,140	1	0,140	C24
14	Ława/stóp	150	8,490	0,191	3	0,573	C24
15	Podwalina	150	1,000	0,023	13	0,293	C24
16	Podwalina	150	3,750	0,084	1	0,084	C24
17	Podwalina	150	5,660	0,127	1	0,127	C24
18	Podwalina	150	8,990	0,202	2	0,405	C24
19	Płatew	150	3,950	0,089	2	0,178	C24
20	Płatew	150	3,700	0,048	1	0,048	C24
21	Płatew	150	5,640	0,127	1	0,127	C24
22	Płatew	150	2,290	0,054	1	0,054	C24
23	Płatew	150	4,310	0,097	1	0,097	C24
24	Płatew	150	6,380	0,143	1	0,143	C24
25	Płatew	150	1,085	0,024	1	0,024	C24
26	Płatew krokwiowa	150	2,900	0,065	1	0,065	C24
27	Płatew krokwiowa	150	4,650	0,209	1	0,209	C24
28	Płatew krokwiowa	150	7,150	0,026	1	0,026	C24
29	Płatew krokwiowa	150	1,200	0,027	1	0,027	C24
30	Płatew krokwiowa	150	3,140	0,048	1	0,048	C24
31	kleszcz	75	5,360	0,060	8	0,481	C24
32	Krokiew narożna	100	6,220	0,139	2	0,243	C24
33	Krokiew narożna	100	6,270	0,121	1	0,121	C24
34	Krokiew narożna	100	4,630	0,089	1	0,089	C24
35	Krokiew narożna	100	6,182	0,124	1	0,124	C24
36	Krokiew narożna	100	3,749	0,063	1	0,063	C24
38	Krokiew narożna	100	5,970	0,119	1	0,119	C24
39	Krokiew narożna	100	3,171	0,071	1	0,071	C24
40	Krokiew	100	0,837	0,017	4	0,067	C24
41	Krokiew	100	2,136	0,043	3	0,128	C24
42	Krokiew	100	3,357	0,067	3	0,201	C24
43	Krokiew	100	4,437	0,090	3	0,271	C24
44	Krokiew	100	2,381	0,048	1	0,048	C24
45	Krokiew	100	3,823	0,077	1	0,077	C24
46	Krokiew	100	4,615	0,092	4	0,369	C24
48	Krokiew	100	5,811	0,116	1	0,116	C24
49	Krokiew	100	7,044	0,141	1	0,141	C24
50	Krokiew	100	7,511	0,150	5	0,751	C24
51	Krokiew	100	8,301	0,166	18	2,988	C24
52	Krokiew	100	6,812	0,136	1	0,136	C24
53	Krokiew	100	5,185	0,207	1	0,207	C24
54	Krokiew	100	5,943	0,079	4	0,315	C24
55	Krokiew	100	2,478	0,050	4	0,198	C24
56	Krokiew	100	7,967	0,159	1	0,159	C24
57	Krokiew	100	5,990	0,119	1	0,119	C24
59	Krokiew	100	7,967	0,237	1	0,237	C24
60	Krokiew	100	6,873	0,137	2	0,275	C24
61	Krokiew	100	5,408	0,108	2	0,216	C24
62	Krokiew	100	7,317	0,257	4	0,427	C24
63	Krokiew	100	4,114	0,082	1	0,082	C24
64	Krokiew	100	7,179	0,144	1	0,144	C24
65	Krokiew	100	5,931	0,119	32	3,797	C24
66	Krokiew	100	7,967	0,199	1	0,199	C24
67	Krokiew	100	7,185	0,044	2	0,087	C24
68	Krokiew	100	0,954	0,019	2	0,039	C24
69	Krokiew	100	7,967	0,237	2	0,474	C24
70	Krokiew	100	7,967	0,159	1	0,159	C24
71	Krokiew	100	7,967	0,159	1	0,159	C24
72	Krokiew	100	7,967	0,159	1	0,159	C24
73	Krokiew	100	7,967	0,159	1	0,159	C24
74	Krokiew	100	2,457	0,049	1	0,049	C24
75	Krokiew	100	7,123	0,022	1	0,022	C24
76	Krokiew	100	7,946	0,047	1	0,047	C24
77	Krokiew	100	3,308	0,066	1	0,066	C24
78	Krokiew	100	0,950	0,021	2	0,014	C24
79	Krokiew	100	0,990	0,009	3	0,006	C24
80	Krokiew	100	0,500	0,010	13	0,130	C24
81	Krokiew	100	1,060	0,021	3	0,064	C24
82	Krokiew	100	1,060	0,021	3	0,064	C24
83	Krokiew	100	0,780	0,016	3	0,047	C24
84	Krokiew	100	0,950	0,019	2	0,038	C24
85	Krokiew	100	1,560	0,031	1	0,031	C24
86	Krokiew	100	1,120	0,022	1	0,022	C24
87	Krokiew	100	1,811	0,037	1	0,037	C24
88	Krokiew	100	1,900	0,038	1	0,038	C24
89	Krokiew	100	1,520	0,030	1	0,030	C24
90	Krokiew	100	2,380	0,046	1	0,046	C24
91	Krokiew	100	1,000	0,020	2	0,040	C24
92	Krokiew	100	1,550	0,039	2	0,077	C24
93	Krokiew	100	0,660	0,013	1	0,013	C24
94	Krokiew	100	0,570	0,012	1	0,023	C24
95	Krokiew	100	1,050	0,021	4	0,084	C24
96	Krokiew	100	1,031	0,021	1	0,021	C24
97	Krokiew	100	1,394	0,028	1	0,028	C24
98	Krokiew	100	1,131	0,023	1	0,023	C24
99	Krokiew	100	1,305	0,026	1	0,026	C24
100	Krokiew	100	1,137	0,023	1	0,023	C24

RAZEM									
							30,37		