
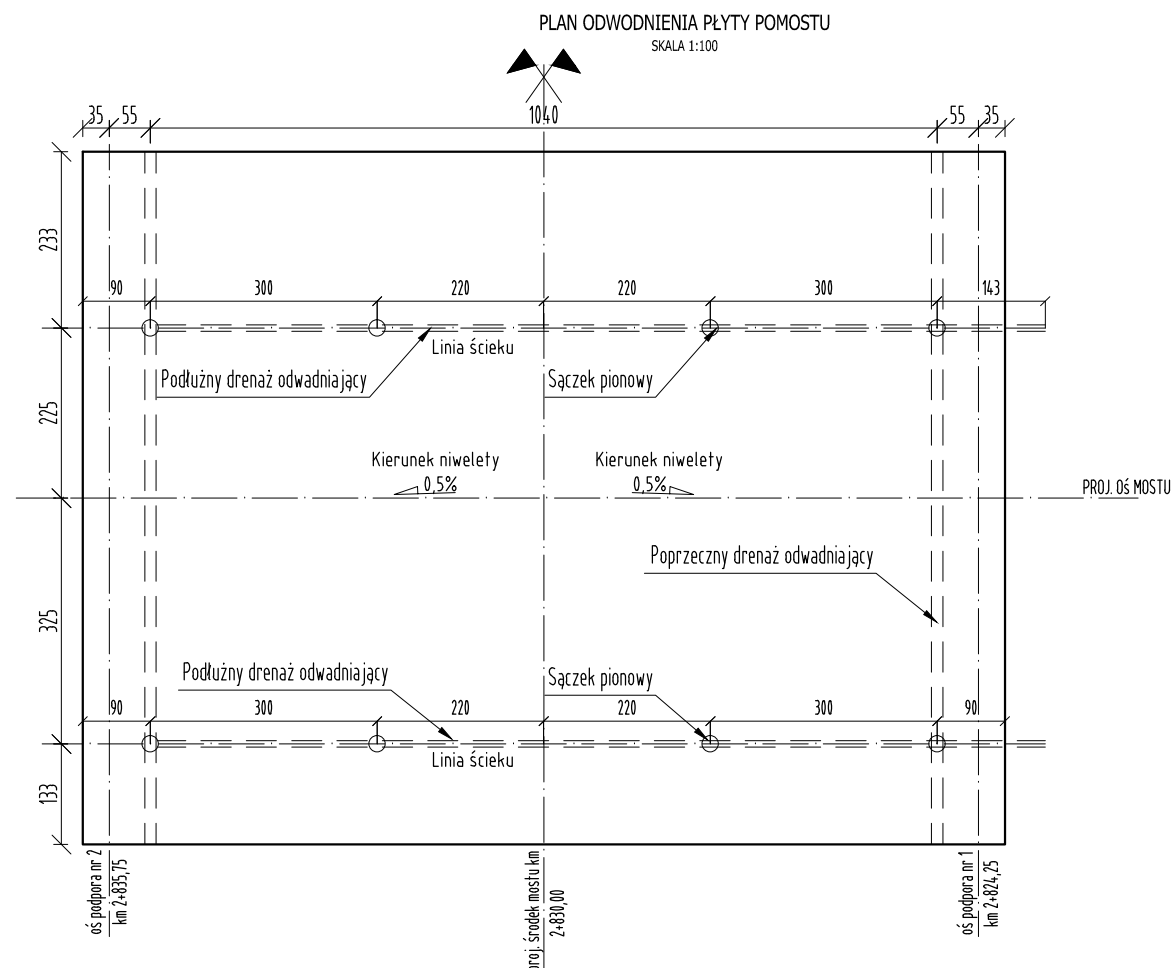


SKALA 1:20

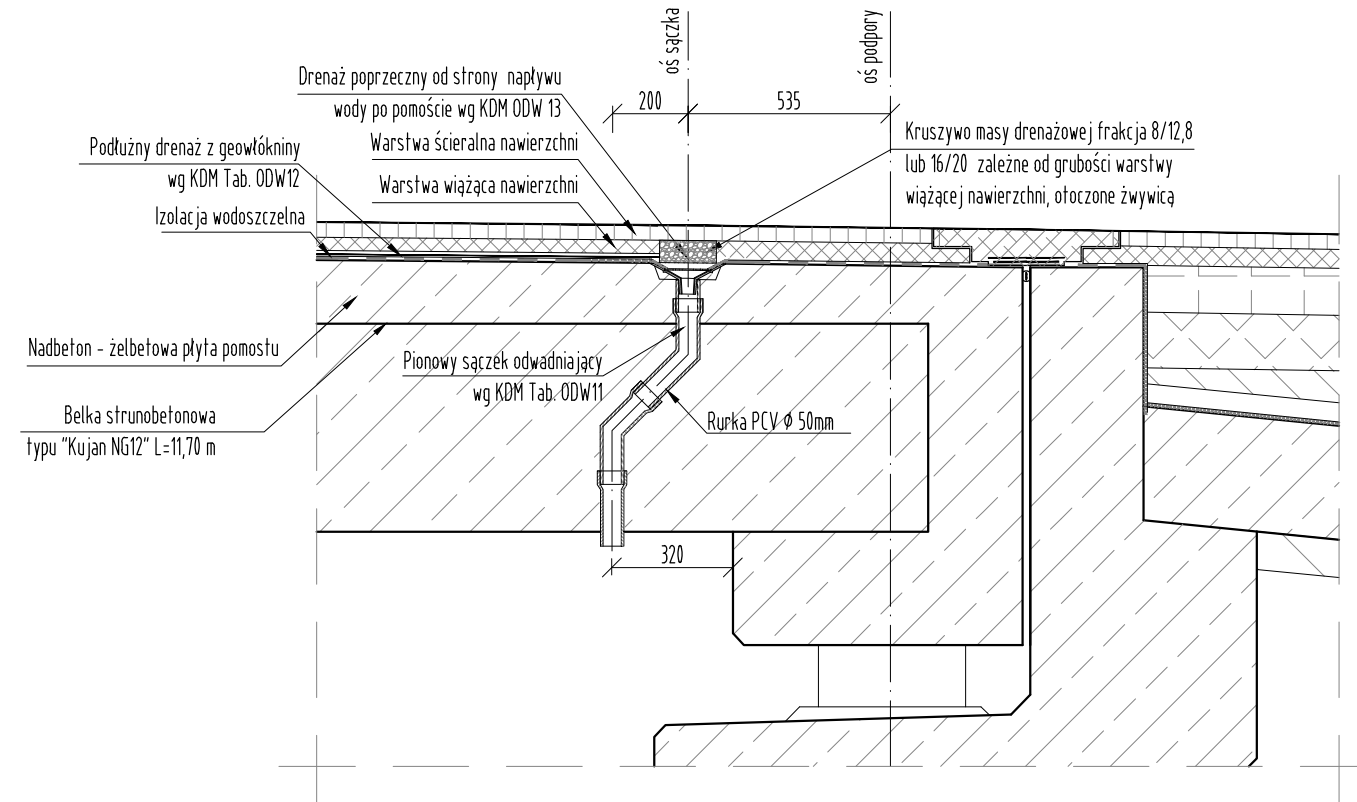

Podłużny - IŁOŚĆ: 21 m
Poprzeczny - IŁOŚĆ: 18,5 m

	FIRMA HANDLOWO-USŁUGOWA MATEUSZ KALISZ NIP 684-245-96-47; REGON 361101900	ul. Dworska 23/3 38-480 Rymanów
---	---	------------------------------------